



LEGENDE:

- neue Bauwerke
- Bestand
- Flurstücksgrenzen
- bautechnische Beweissicherungsgrenze
- neue Bauwerke nachrichtlich


Hinweis: Abzubrechende Bauwerke siehe Anlagen 4 und 13.5 bis 13.11

Kartengrundlage: Bestandsdaten der DB AG
 Digitale Stadtkarte des Stadtmessungsamtes Stuttgart
 Für das Projekt Stuttgart 21 überarbeitet durch SEIB Ingenieur-Consult GmbH

Stuttgart **21** DBProjekt Stuttgart 21 Deutsche Bahn **DB**

Umgestaltung des Bahnknotens Stuttgart
 Ausbau- und Neubaustrecke Stuttgart – Augsburg
 Bereich Stuttgart–Wendlingen mit Flughafenbindung

Planfeststellungsabschnitt 1.1 Talquerung mit Hauptbahnhof
 Bau-km -0,4 -42,0 bis +0,4 +32,0

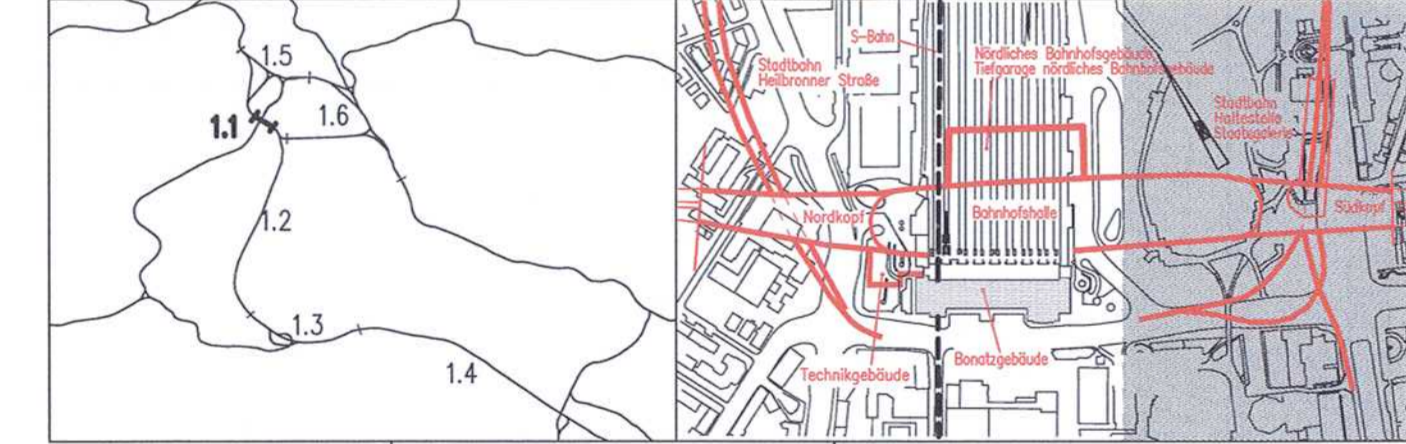

Geographische Codierung PFA 1.1 2 5 0 0	Blattschnittcodierung 4 8 1 3 H G - -	Organisatorische Codierung P U t v I K 4 - -
Auftraggeber DBProjekt GmbH Stuttgart 21 Wilhelmstr. 20 70372 Stuttgart Tel. 07 11 / 2 27 85 - 0 Fax. 07 11 / 2 27 85 - 11	Projektsteuerung Drees & Sommer Infra Consult & Management GmbH Ludwigsplatz 2 70372 Stuttgart Tel. 07 11 / 22 29 33 - 10 Fax. 07 11 / 22 29 33 - 90	Planer - bearbeitet im Auftrag der DBProjekt GmbH Stuttgart 21 Ingenieur - Arbeitsgemeinschaft B&S Ingenieursozialist Hans-Joachim-Landwehr-Str. 135-137 70372 Stuttgart Tel. 069 / 95921 - 0 Fax. 069 / 95921 - 437 B&P Partner GmbH Eisenbahnstr. 11 70369 Stuttgart Tel. 0711 / 64954 - 0 Fax. 0711 / 64954 - 10 Stuttgart, den 10.08.2013 gez. Münzner

Bautechnische Beweissicherungsgrenze
 Verlegung Stadtbahnhaltestelle Staatsgalerie

Gezeichnet	08/01	Name	How
Bearbeitet	08/01		Braig
Geändert			

Maßstab: **1: 1000**

"Urheberschutz" – Alle Rechte bei der DBProjekt GmbH Stuttgart 21

Änderungsvermerke	Änderungen	Datum	Name
1	verkürzter DAKR HS Neuestock	31.08.2013	How

Freigeige DBProjekt GmbH Stuttgart 21
 Bau
 Datum: 24-08-2013
 Ersatz für Plan-Nr. Freisetzt durch Plan-Nr. Phase Index
 Anlage Planfeststellungsunterlagen
 Anlage **9.3.4**
 Blatt **1A** von 1

Genehmigung: **Datum** **Unterschrift**

Planungserrechtliche Zulassungsentscheidung erteilt am 6. November 2014
 59190-591/pa/008-2304009
 Eisenbahn-Bundesamt,
 Außenstelle Karlsruhe/Baden-Baden
 Im Auftrag Unterschrift

Plot-Datei: 1125PR4.00... Planstand: 05.08.2013

\Projekte\2013\112005-S_21_Dakr_mitteilung_Schriftverkehr\146-Planänderung-Dakr-NE\2013\112022-Änderungen-ED\146-Planänderung_dakr\1_Planunterlagen\Anlage_9_3_4.DWG
 4813_HG-1 (M 1:1000)
 Zustand LV: 06.01; v: 03.98;