



Verkehrsstufe 1



Verkehrsstufe 2

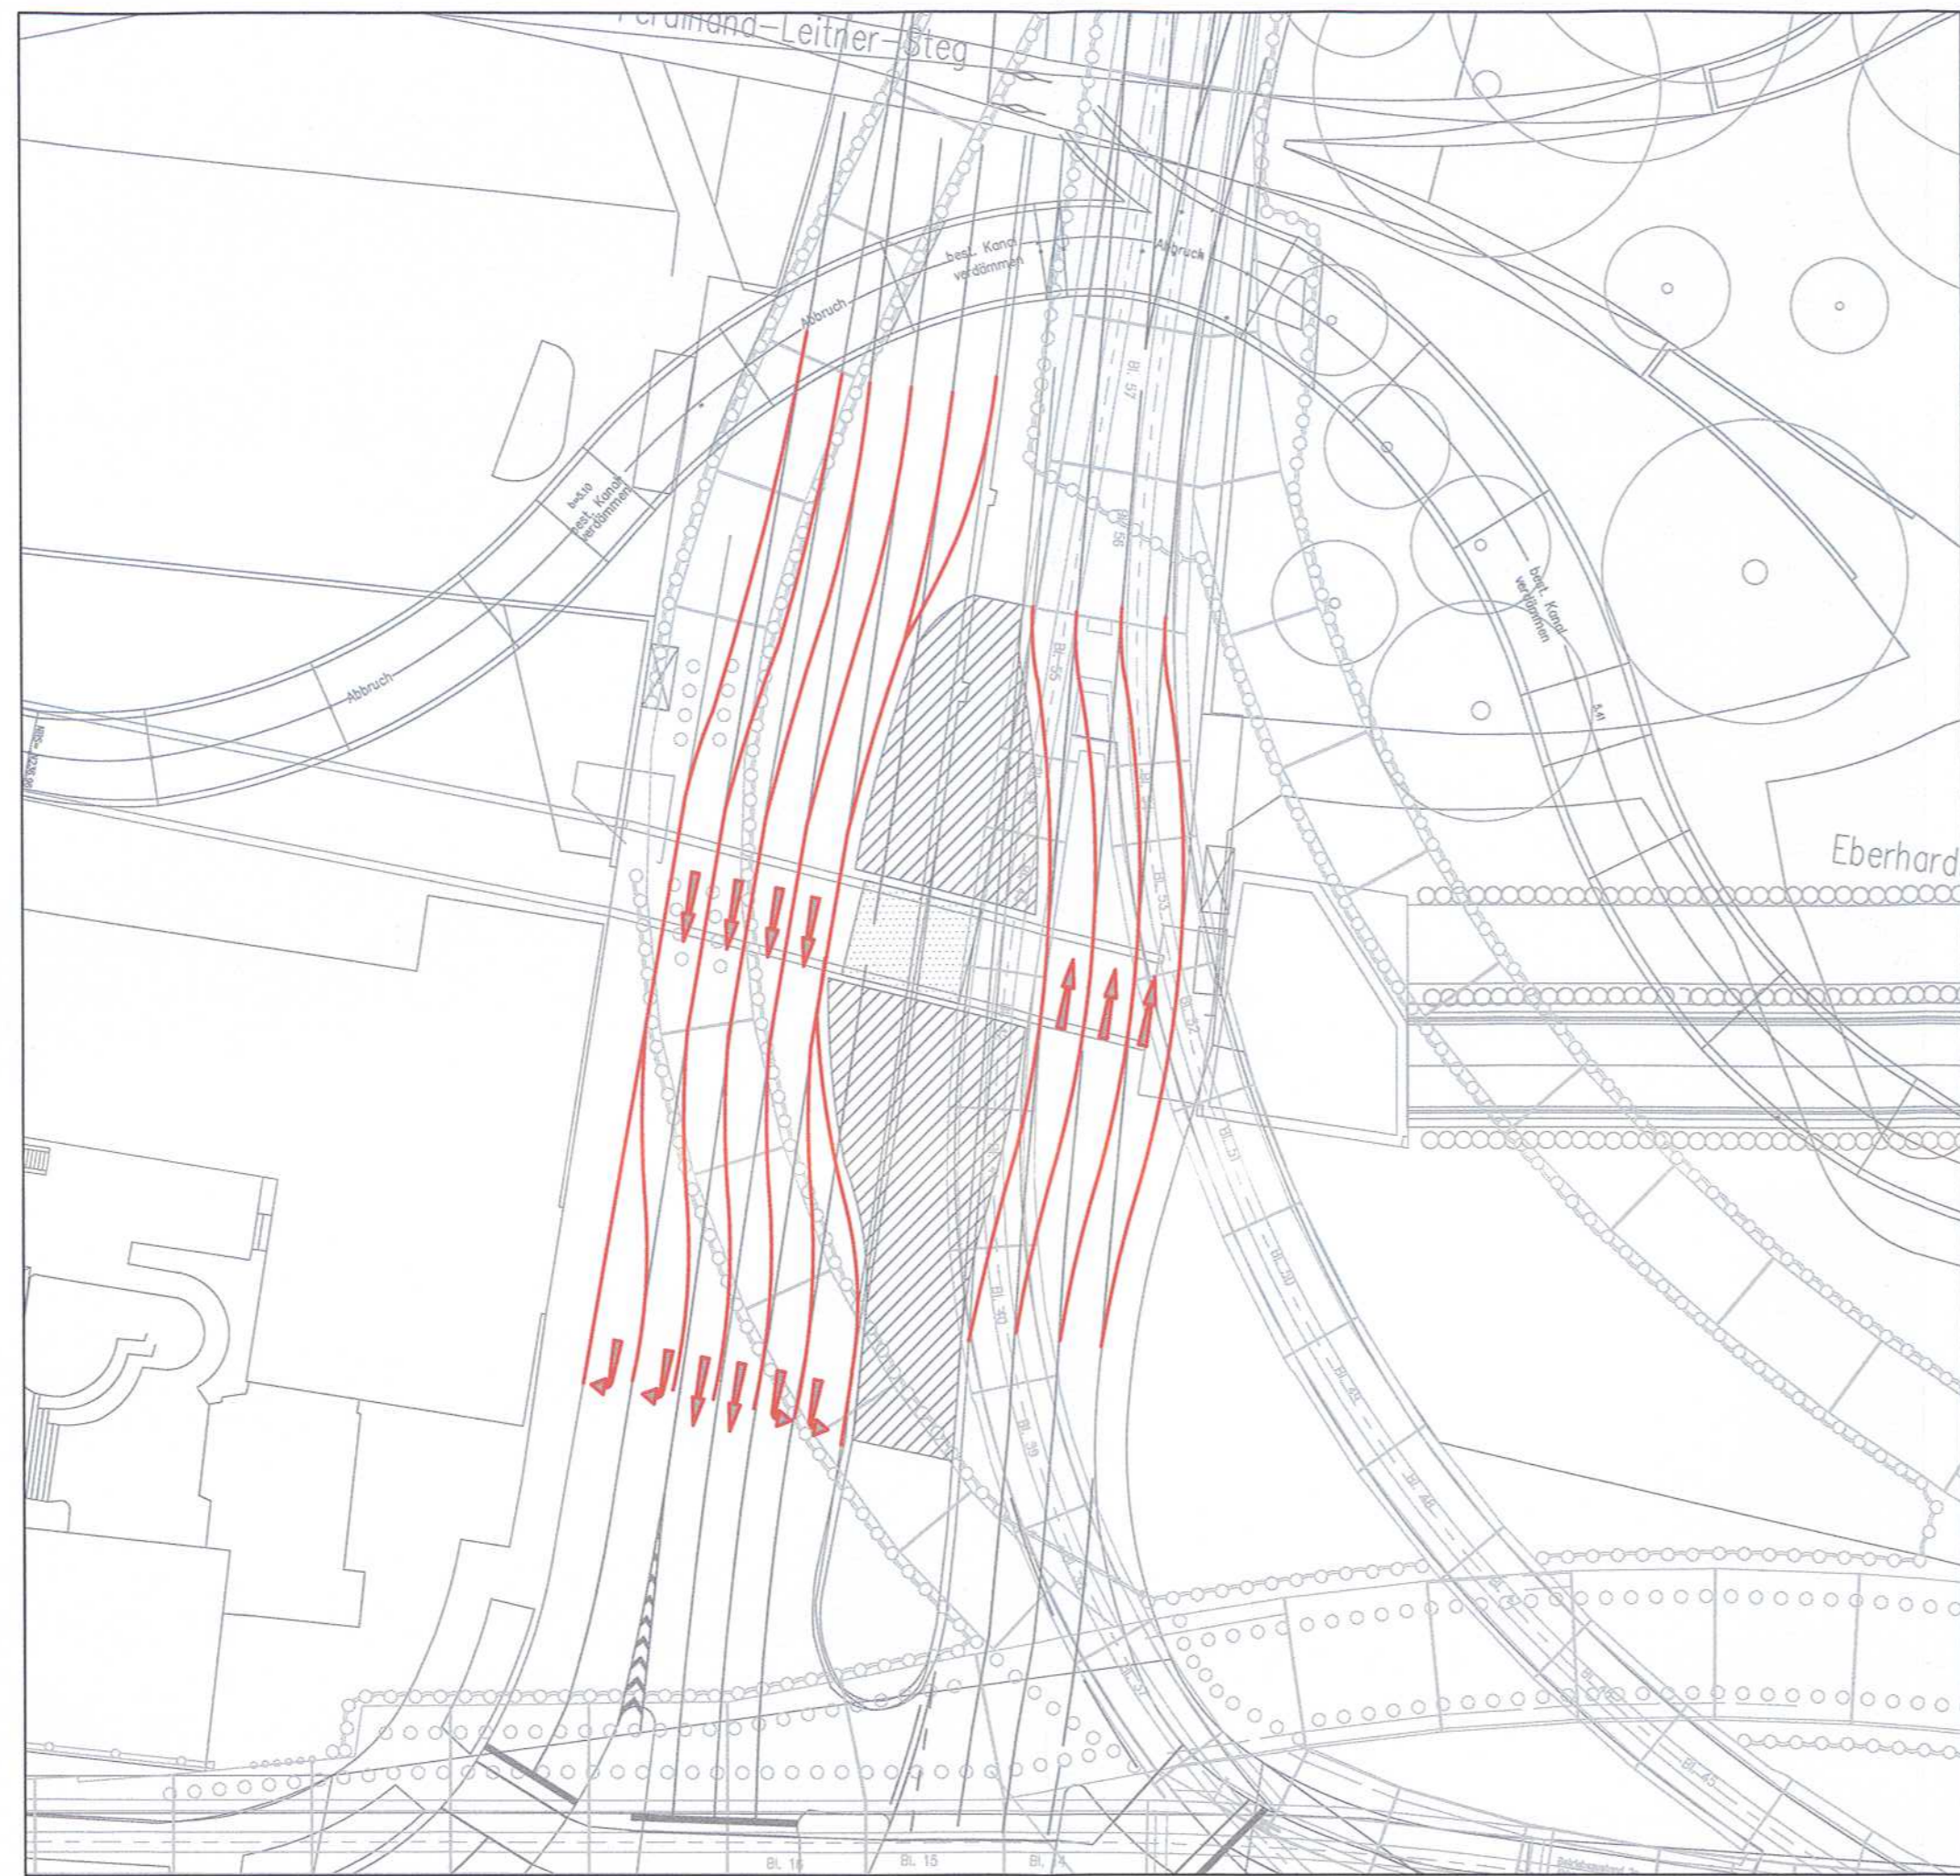

Verkehrsstufe 3

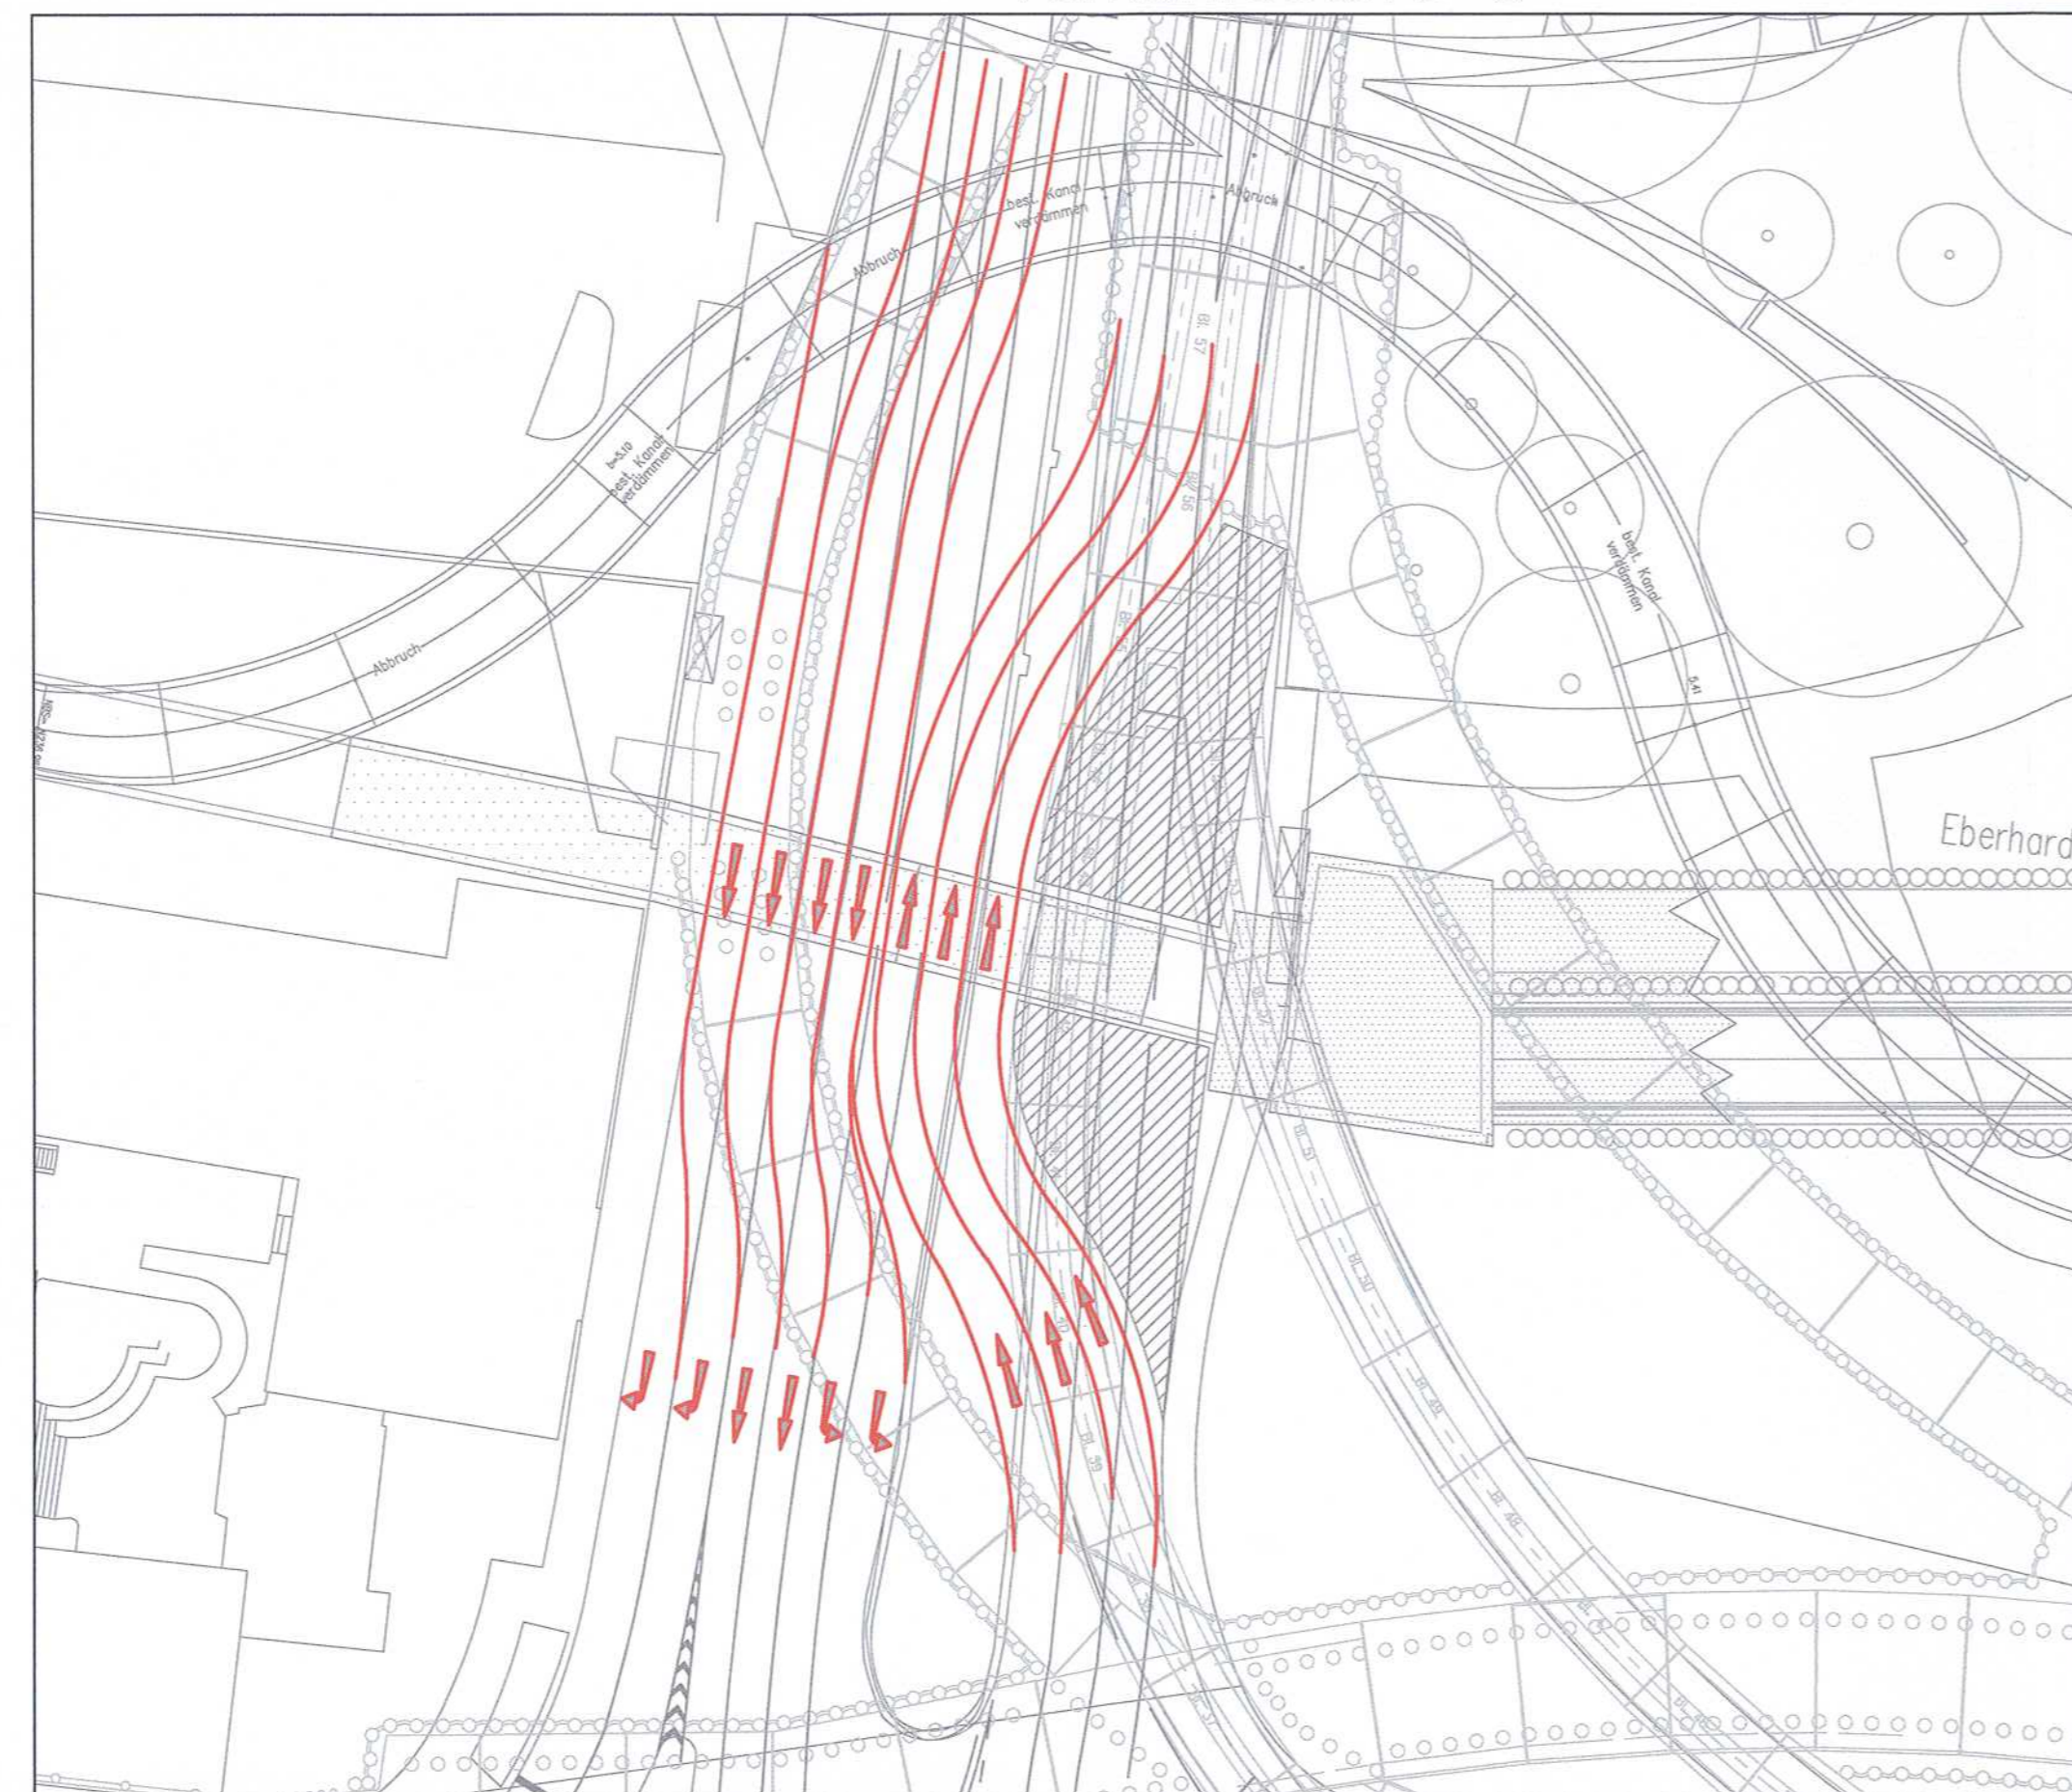

Verkehrsstufe 4



Legende:

- Veränd. Fahrbahrand
- Bauabschnitt
- Bauabschnitt hergestellt
- Baufeld / Lagerfeld

Stuttgart  
**21**

NUR ZUR INFORMATION

DBProjekt  
Stuttgart 21

Deutsche Bahn



Umgestaltung des Bahnknotens Stuttgart  
Ausbau- und Neubaustrecke Stuttgart - Augsburg  
Bereich Stuttgart-Wendlingen mit Flughafenanbindung



Planfeststellungsabschnitt 1.1 Talquerung mit Hauptbahnhof  
Bau-km -0.4 -42.0 bis +0.4 +32.0



Geographische Codierung 1   1   2   5   0   0		Blattschnittcodierung 4   8   1   3   H   G   -   1   -		Organisatorische Codierung P   i   w   p   -   V   K   7   V   -	
Auftraggeber DBProjektStutt 21 GmbH Rippelstrasse 17 70391 Stuttgart Tel. 07 11 2 27 85 - 0 Fax 07 11 2 27 85 - 11		Projektsteuerung Drees & Sommer Info Consult & Management GmbH Liebknechtstrasse 33 70565 Stuttgart Tel. 07 11 22 29 33 - 0 Fax 07 11 22 29 33 - 4190		Planer - bearbeitet im Auftrag der DBProjekt GmbH Stuttgart 21 Est. Zölein AG Technische Dienstleistungsplanung & Realisierung Abt. Bauwesen 70569 Stuttgart Tel. 07 11 7 7883 - 0 Fax 07 11 7 7883 - 477	
				Stuttgart, den 06.05.2013 gez. T. Heim	

Verkehrsführung während der Bauzeit		Datum	Name
Verkehrsstufen Schillerstraße		Gezeichnet	02.05.13 Aheimer
Bereich Zuleitungskanal zum verkürzten Düker HS Nesenbach		Bearbeitet	02.05.13 Heim
		Geändert	

"Urheberschutz" - Alle Rechte bei der DB Projekt GmbH Stuttgart 21		Maßstab <b>1: 500</b>	
Anlagenverzeichnis		Freigabe DBProjekt GmbH Stuttgart 21 gez. G. Maltische	
Index		Datum: Stuttgart, den 06.05.2013	
Genehmigungsvermerk - Eisenbahn-Bundesamt		Ersetzt für Plan-Nr. <input type="text"/>	
Datum		Ersetzt durch Plan-Nr. <input type="text"/>	
Genehmigungsvermerk		Anlage Planfeststellungsunterlagen	
Name		Anlage <b>4.2.16</b>	
Unterschrift		Blatt <b>1</b> von <b>1</b>	