Längsschnitt Schnittführung in Dükerachse

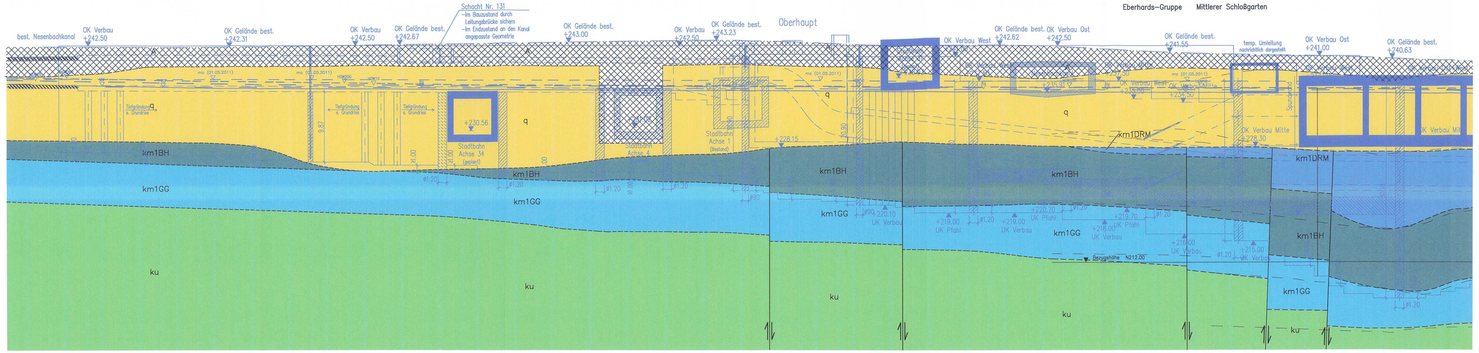

Legende

MW q/BH/DRM	
HGW10 q/BH/DRM	
HGW200 q/BH/DRM	
mo: DI (05.2011)	Druckfläche des Muschelkalkaquifers (mo). Nach Grundwassergleichenkarte Geologisches Landesamt Baden.Württemberg (Stand: 30.10.97, ergänzt um Stichtagsmessung vom 01.05.2011)
ku: DI	Grundwasserdruckfläche im Lettenkeuper (ku) (Stichtagsmessung vom 08.05.2003)
	Stratigraphische Grenze (Stand: 5. EKP, ergänzt um Brunnenbohrprogramm 2008/2009) im Bereich von Bohrungen nachgewiesen, sonst vermutet
	Stratigraphische Grenze (Stand: 5. EKP) Im Bereich von Bohrungen nachgewiesen, sonst vermutet
	Ablaugungsfront im Bereich von Bohrungen nachgewiesen, sonst vermutet
	Anhydritspiegel im Bereich von Bohrungen nachgewiesen, sonst vermutet
	Darstellungsgrenze
	Störung, nachgewiesen / Störung, vermutet

Quartär

Q	Quartär, ungegliedert
A	Auffüllung

Mittlerer Keuper

km1BH	Estherienschichten mit AC-Horizont
km1DRM	Mittlerer Gipshorizont
km1GP	Bleiglanzbankschichten
km1GG	Dunkelrote Mergel
km1BM	Bochringer Horizont
km1GZ	Grundgipsschichten

Unterer Keuper

ku1	Unterer Keuper, ungegliedert

Oberer Muschelkalk

mo1	Oberer Muschelkalk, ungegliedert

Stuttgart 21 — DBProjekt Stuttgart 21

NUR ZUR INFORMATION

Deutsche Bahn DB

Umgestaltung des Bahnknotens Stuttgart

Ausbau– und Neubaustrecke Stuttgart – Augsburg
Bereich Stuttgart–Wendlingen mit Flughafenanbindung

Planfeststellungsabschnitt 1.1 Talquerung mit Hauptbahnhof

Bau–km –0,4 –42,0 bis +0,4 +32,0

Geographische Codierung	Blattschnittcodierung	Organisatorische Codierung
1.1 (Trnr) 5 3 0 0 (Bauabschnittsnummer)	4 8 1 3 H 0 – 1 _ (Blattschnittnummer)	P U e h _ U L Q 9 _ _ (Phase, Planart, Sparte, Bereich, Teilbereich, Nutzer)

Auftraggeber

DBProjekt GmbH Stuttgart 21
Rathausstr. 20
70173 Stuttgart
Tel. 07 11 / 2 27 85 – 0
Fax. 07 11 / 2 27 85 – 11

Projektsteuerung

Drees & Sommer AG
Arts Consult & Management GmbH
Jakobsweg/Lindenstraße 2
70174 Stuttgart
Tel. 07 11 / 22 39 33 – 10
Fax. 07 11 / 22 39 33 – 30

Planer – bearbeitet im Auftrag der DBProjekt GmbH Stuttgart 21

ARGE: Wasser Umwelt Geotechnik
Bismarckstraße 12 Heilbronner Str. 81
70197 Stuttgart 70191 Stuttgart
Tel.: 0711/72 – 0 Tel.: 07126/2 – 0 gez. Dr. Westhoff
Fax.: 0711/72 – 5 00 Fax.: 07126/2 – 50 42

Ingenieur– und hydrogeologischer Längsschnitt

verkürzter Düker Hauptsammler Nesenbach

	Datum	Name
Gezeichnet	04/13	Sch/Fo/Ni
Bearbeitet	04/13	Sch/Fo
Geändert	04/13	Dr. Westhoff

Maßstab 1:250/250

"Urheberschutz" – Alle Rechte bei der DBProjekt GmbH Stuttgart 21

Änderungsvermerke

Index	Datum	Änderungen	Schnitt	Name
0	04.2013	Verkürzter Düker Hp. Nesenbach	26.04.2013	Fachdatenprüfer

Freigabe DBProjekt GmbH Stuttgart 21
gez. 27.01.2014
Datum:

Ersatz für Plan–Nr. Index
Ersetzt durch Plan–Nr. Index

Genehmigungsvermerk – Eisenbahn–Bundesamt

Datum	Genehmigungsvermerk	Name	Unterschrift

Anlage Planfeststellungsunterlagen

Anlage 19.2.4

Blatt 3A von 4