Längsschnitt Schnittführung in Dükerachse

Pumpstation

Legende

Symbol	Erläuterung
MW	MW q/BH/DRM
HGW10	HGW10 q/BH/DRM
HGW200	HGW200 q/BH/DRM
mo (01.05.2011)	Druckfläche des Muschelkalkaquifers (mo). Nach Grundwassergleichenkarte Geologisches Landesamt Baden.Württemberg (Stand: 30.10.97, ergänzt um Stichtagsmessung vom 01.05.2011)
ku	Grundwasserdruckfläche im Lettenkeuper (ku) (Stichtagsmessung vom 08.05.2003)
— — — —	Stratigraphische Grenze (Stand: 5. EKP, ergänzt um Brunnenbohrprogramm 2008/2009) im Bereich von Bohrungen nachgewiesen, sonst vermutet
— · — · —	Stratigraphische Grenze (Stand: 5. EKP) im Bereich von Bohrungen nachgewiesen, sonst vermutet
—Y—Y—Y—	Ablaugungsfront im Bereich von Bohrungen nachgewiesen, sonst vermutet
—A—A—A—	Anhydritspiegel im Bereich von Bohrungen nachgewiesen, sonst vermutet
· · · · · ·	Darstellungsgrenze
	Störung, nachgewiesen / Störung, vermutet

Quartär

q	Quartär, ungegliedert
A	Auffüllung

Mittlerer Keuper

km1ES	Estherienschichten mit AC-Horizont
km1MGH	Mittlerer Gipshorizont
km1BB	Bleiglanzbankschichten
km1DRM	Dunkelrote Mergel
km1BH	Bochinger Horizont
km1GG	Grundgipsschichten

Unterer Keuper

ku	Unterer Keuper, ungegliedert

Oberer Muschelkalk

mo	Oberer Muschelkalk, ungegliedert

Stuttgart 21

NUR ZUR INFORMATION

DBProjekt Stuttgart 21

Deutsche Bahn DB

Umgestaltung des Bahnknotens Stuttgart

Ausbau- und Neubaustrecke Stuttgart – Augsburg
Bereich Stuttgart-Wendlingen mit Flughafenanbindung

Planfeststellungsabschnitt 1.1 Talquerung mit Hauptbahnhof
Bau-km −0.4 −42.0 bis +0.4 +32.0

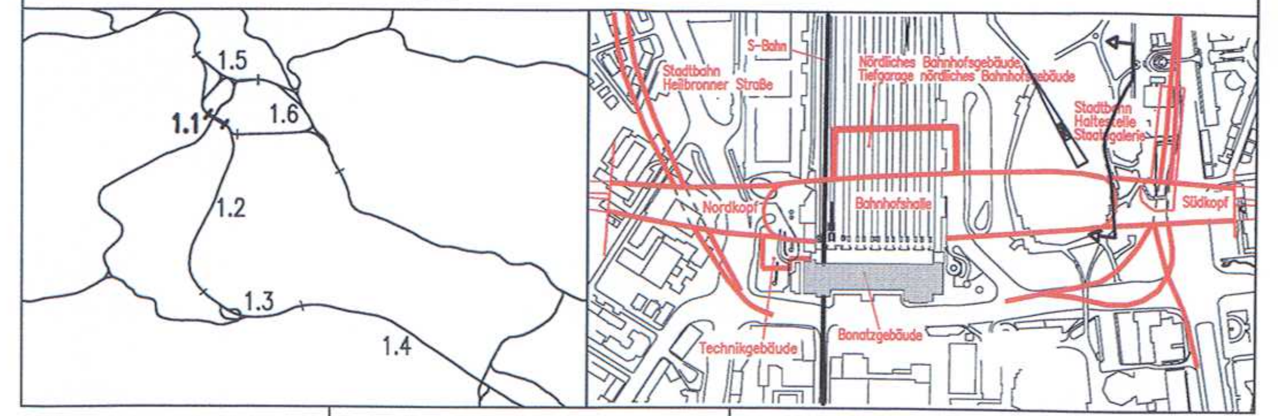

Geographische Codierung	Blattschnittcodierung	Organisatorische Codierung
1.1 | 5 3 | 0 0 (PFA, Bauabschnitt, Blattschnitt)	4 8 1 3 | H G − 1 _ (Streckennummer, Bezirk)	P | U a h _ | U L Q 9 | . _ (Phase, Planzeichen, Gewerk, Ebene, Planinhalt, Index)

Auftraggeber	Projektsteuerung	Planer – bearbeitet im Auftrag der DBProjekt GmbH Stuttgart 21
DBProjekt GmbH Stuttgart 21 Wolframstr. 20 70191 Stuttgart Tel. 07 11 / 2 27 85 – 0 Fax. 07 11 / 2 27 85 – 11	Drees & Sommer AG Infra Consult & Management GmbH Lautenschlagerstraße 2 70173 Stuttgart Tel. 07 11 / 22 29 33 – 10 Fax. 07 11 / 22 29 33 – 90	ARGE Wasser Umwelt Geotechnik Oberdorfstraße 12, 91747 Westheim, Fon: 09082/73–0, Fax: 09082/73–530 Heilbronner Str. 81, 70191 Stuttgart, Fon: 0711/2550936–0, Fax: 0711/2576547 gez. Dr. Westhoff

Ingenieur- und hydrogeologischer Längsschnitt

verkürzter Düker Hauptsammler Nesenbach

	Datum	Name
Gezeichnet	04/13	Sch/Fa/Nl
Bearbeiter	04/13	Sch/Fa
Geändert	04/13	Dr. Westhoff

Maßstab 1:250/250

"Urheberschutz" – Alle Rechte bei der DBProjekt GmbH Stuttgart 21

Änderungsvermerke

Index	Änderungen	Datum	Name
A	Verkürzter Düker HS Nesenbach	28.04.2013	Fahrengruber

Freigabe DBProjekt GmbH Stuttgart 21
gez. 27. OKT. 2014
Datum:

Ersatz für Plan-Nr. (Phase, Index)
Ersetzt durch Plan-Nr.

Genehmigungsvermerk – Eisenbahn-Bundesamt

Datum	Genehmigungsvermerk	Name	Unterschrift

Anlage Planfeststellungsunterlagen
Anlage 19.2.4
Blatt 4A von 4