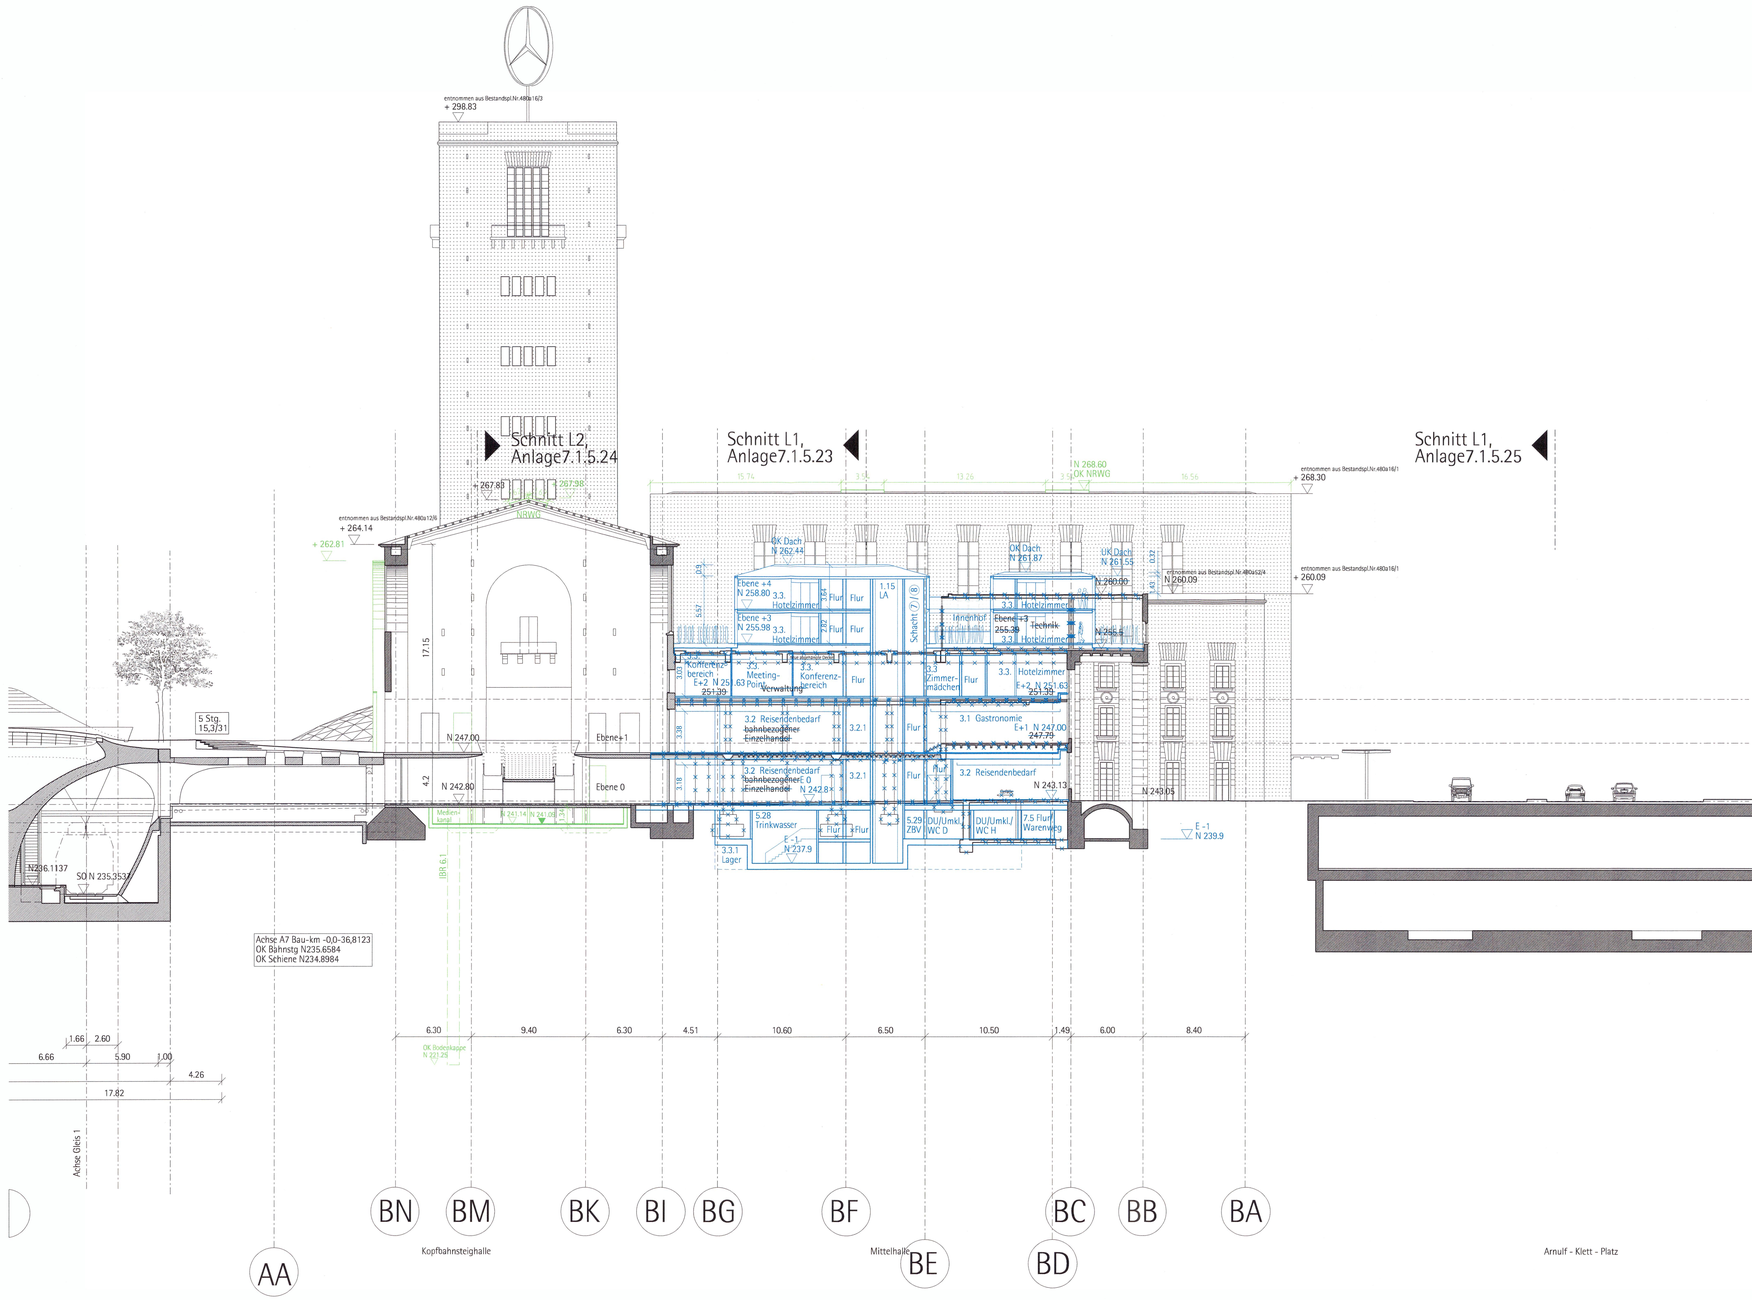

Anschlußplan siehe
Anlage 7.1.5.16 Blatt 2

Legende:

- Bestand
- Neuplanung
- mit Erdreich verfüllt
- Abbruch

N 242.75 Höhenangaben im neuen System:
Höhendifferenz zwischem altem (württ.) System
und neuem System: neu = alt +0.123m

Kartengrundlage: Bestandsdaten der DB AG
Digitale Stadtkarte des Stadtmessungsamtes Stuttgart
Für das Projekt Stuttgart 21 überarbeitet durch
SEIB Ingenieur-Consult GmbH

LA	Lastenaufzug
PA	Personenaufzug
HB	Hebebühne
LR	Luftraum
UZ	Unterzug
S	Schacht
RLT	Raumlufttechn. Anlage

- Planänderung S-Bahnabgang nachrichtlich dargestellt
- Planänderung

Kartengrundlage: Bestandsdaten der DB AG
Digitale Stadtkarte des Stadtmessungsamtes Stuttgart
Für das Projekt Stuttgart 21 überarbeitet durch SEIB Ingenieur-Consult GmbH

Stuttgart 21 DBProjekt Stuttgart 21

Deutsche Bahn DB

Umgestaltung des Bahnknotens Stuttgart

Ausbau- und Neubaustrecke Stuttgart – Augsburg
Bereich Stuttgart-Wendlingen mit Flughafenanbindung

Planfeststellungsabschnitt 1.1 Talquerung mit Hauptbahnhof
Bau-km -0.4 -42.0 bis +0.4 +32.0

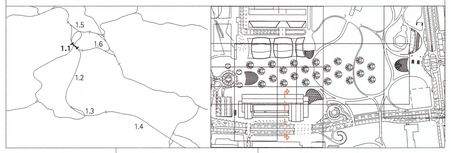

Geographische Codierung: 1.1 | 1 | 0 | _ | _ (PFA | Bauabschnitt | Blattschnitt)
Blattschnittcodierung: 4 | B | 1 | 3 | H | F | X | X | X (Streckennummer | Bezirk)
Organisatorische Codierung: P | H | g | d | _ | A | Q | 6 | 0 | _ | _ (Phase | Planarchen | Gewerk | Ebene | Planinhalt | Index)

Auftraggeber
DB StationⅈService AG
Europaplatz 1,
10557 Berlin

Projektleitung
DB StationⅈService AG
Lautenschlagerstraße 20
70173 Stuttgart

Planer - bearbeitet im Auftrag der **DB** StationⅈService AG
Ingenhoven Architects GmbH
Plange Mühle 1
40221 Düsseldorf
Tel.0211/301010
Fax.0211/3010131
Düsseldorf, den 30.07.2015
gez. Ingenhoven

Bonatzgebäude
Querschnitt Q6

	Datum	Name
Gezeichnet	08/01	
Bearbeiter	08/01	
Geändert	05/15	MaB

Maßstab 1:200

"Urheberschutz" - Alle Rechte bei der **DB** AG

Freigabe **DB**StationⅈService AG

Änderungsvermerke

Index	Änderungen	Datum	Name
A	Änderung der Bahnsteigzugänge Achse A4/A15, sowie der Zugangstreppen K3.4,Platz, Am Schlosspark, Platz am Turm	29.10.10	tf
B	Entfall Versorgungstunnel, Aufzugsvergrößerung Vertikalersatz große Schalterhalle, Treppenanlage Straßburger Platz	16.05.11	tf
C	Bonatzgebäude: Änderung S-Bahnanb. Fassadenelemente Dachfassade Bonatz, Medienkanal	15.05.15	rg
D	Neukonzeption Bonatzgebäude, Hotel-Aufstockung, Ver- und Entsorgungsgebäude, Erdberung Mittelbereiche	15.05.15	rg

Ersatz für Plan-Nr.
Ersetzt durch Plan-Nr.

Planungsrechtliche Zulassungsentscheidung erteilt am 12.09.2017 591a/010-2015#21 Eisenbahn-Bundesamt Außenstelle Karlsruhe/Stuttgart
Im Auftrag Dr. Rühl

Name / Unterschrift

Anlage Planfeststellungsunterlagen
Anlage 7.1.5.16
Blatt 3c von 3

Planstand: 15.05.15