


- LEGENDE:**
- zu erwerbende Fläche
 - vorübergehende Inanspruchnahme während der Bauzeit (Schrägriff im rechten Winkel zum Nordpfeil)
 - dingliche Belastung (Schrägriff parallel zum Nordpfeil)
 - Vorübergehende Inanspruchnahme während der Bauzeit u. dingliche Belastung
 - Bedarfsflächen für Infiltrationsbrunnen während der Bauzeit
 - lfd. Nr. im Grunderwerbsverzeichnis
 - Planänderung
- Hinweis:** Abzubrechende Bauwerke siehe Anlagen 4 und 13.5 bis 13.11

Kartengrundlage: Bestandsdaten der DB AG
 Digitale Stadtkarte des Stadtmessungsamtes Stuttgart
 Für das Projekt Stuttgart 21 überarbeitet durch SEIB Ingenieur-Consult GmbH

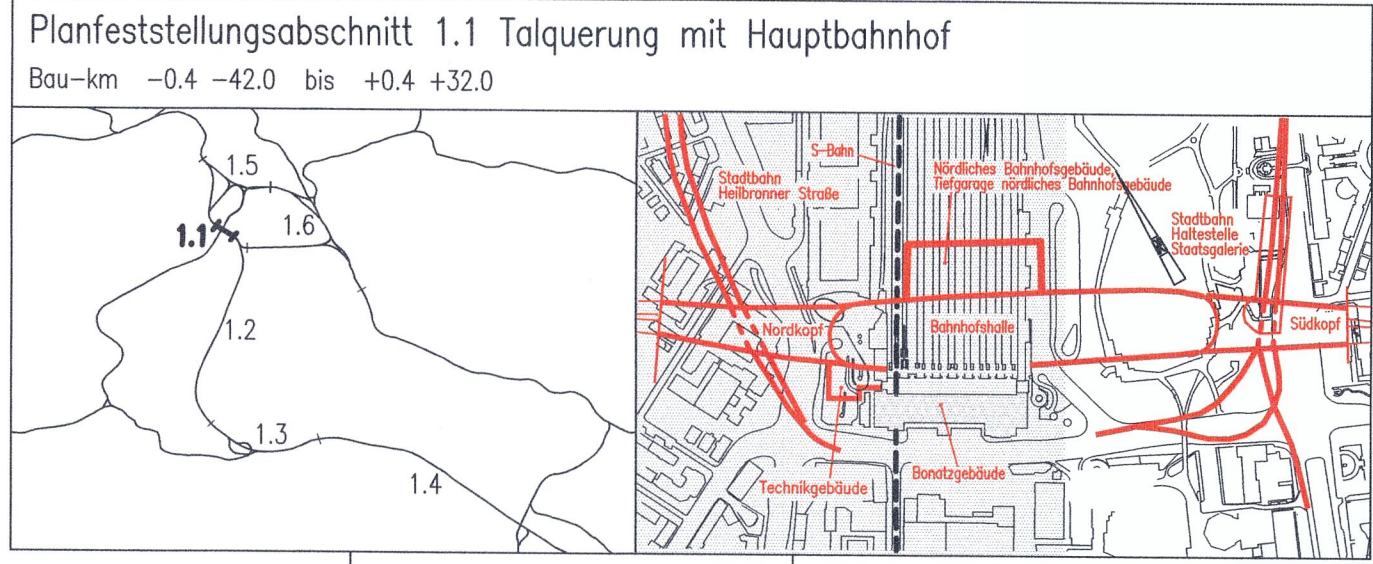

Umgestaltung des Bahnknotens Stuttgart
 Ausbau- und Neubaustrecke Stuttgart – Augsburg
 Bereich Stuttgart–Wendlingen mit Flughafenbindung



Geographische Codierung 1 1 0 0 0 0	Blattschnittcodierung 4 8 1 3 H F - -	Organisatorische Codierung P I T V - I K T G I -
Auftraggeber DB Station&Service AG Europaplatz 1 10557 Berlin	Projektleitung DB Station&Service AG Ludwigsplatz 20 70173 Stuttgart	Planer – bearbeitet im Auftrag der DB Station&Service AG Ingenieur – Arbeitsgemeinschaft Grunderwerb GmbH Hans-Joachim-Straße 135-137 60314 Frankfurt a. M. Tel. 069 / 95921 - 0 Fax. 069 / 95921 - 437

Grunderwerbsplan Talquerung Nord		Datum 08/01	Name Gm / Hop												
"Urheberschutz" – Alle Rechte bei der DBProjekt GmbH Stuttgart 21		Gezeichnet	08/01												
Änderungsvermerke		Bearbeiter	08/01												
<table border="1"> <tr> <th>Index</th> <th>Änderungen</th> <th>Datum</th> <th>Name</th> </tr> <tr> <td>A</td> <td>Änderung Zugangsstelle K.G.K. Platz, Am Schlossgarten</td> <td>23.05.2011</td> <td>EKA/DE</td> </tr> <tr> <td>B</td> <td>Neukonzeption Bonatzplatzbrücke</td> <td>07.12.2016</td> <td>lsg/lse</td> </tr> </table>		Index	Änderungen	Datum	Name	A	Änderung Zugangsstelle K.G.K. Platz, Am Schlossgarten	23.05.2011	EKA/DE	B	Neukonzeption Bonatzplatzbrücke	07.12.2016	lsg/lse	Maßstab 1:1000	
Index	Änderungen	Datum	Name												
A	Änderung Zugangsstelle K.G.K. Platz, Am Schlossgarten	23.05.2011	EKA/DE												
B	Neukonzeption Bonatzplatzbrücke	07.12.2016	lsg/lse												
<table border="1"> <tr> <th>Index</th> <th>Änderungen</th> <th>Datum</th> <th>Name</th> </tr> <tr> <td>A</td> <td>Änderung Zugangsstelle K.G.K. Platz, Am Schlossgarten</td> <td>23.05.2011</td> <td>EKA/DE</td> </tr> <tr> <td>B</td> <td>Neukonzeption Bonatzplatzbrücke</td> <td>07.12.2016</td> <td>lsg/lse</td> </tr> </table>		Index	Änderungen	Datum	Name	A	Änderung Zugangsstelle K.G.K. Platz, Am Schlossgarten	23.05.2011	EKA/DE	B	Neukonzeption Bonatzplatzbrücke	07.12.2016	lsg/lse	Freigabe DB Station&Service AG <i>i.v. ADP</i>	
Index	Änderungen	Datum	Name												
A	Änderung Zugangsstelle K.G.K. Platz, Am Schlossgarten	23.05.2011	EKA/DE												
B	Neukonzeption Bonatzplatzbrücke	07.12.2016	lsg/lse												
<table border="1"> <tr> <th>Name</th> <th>Unterschrift</th> </tr> <tr> <td>Dr. Rühl</td> <td><i>[Signature]</i></td> </tr> </table>		Name	Unterschrift	Dr. Rühl	<i>[Signature]</i>	Datum: <i>11.08.2011</i> Ersetzt durch Plan-Nr.: Anlage Planfeststellungsunterlagen Anlage 9.2.1 Blatt 1B von 1									
Name	Unterschrift														
Dr. Rühl	<i>[Signature]</i>														