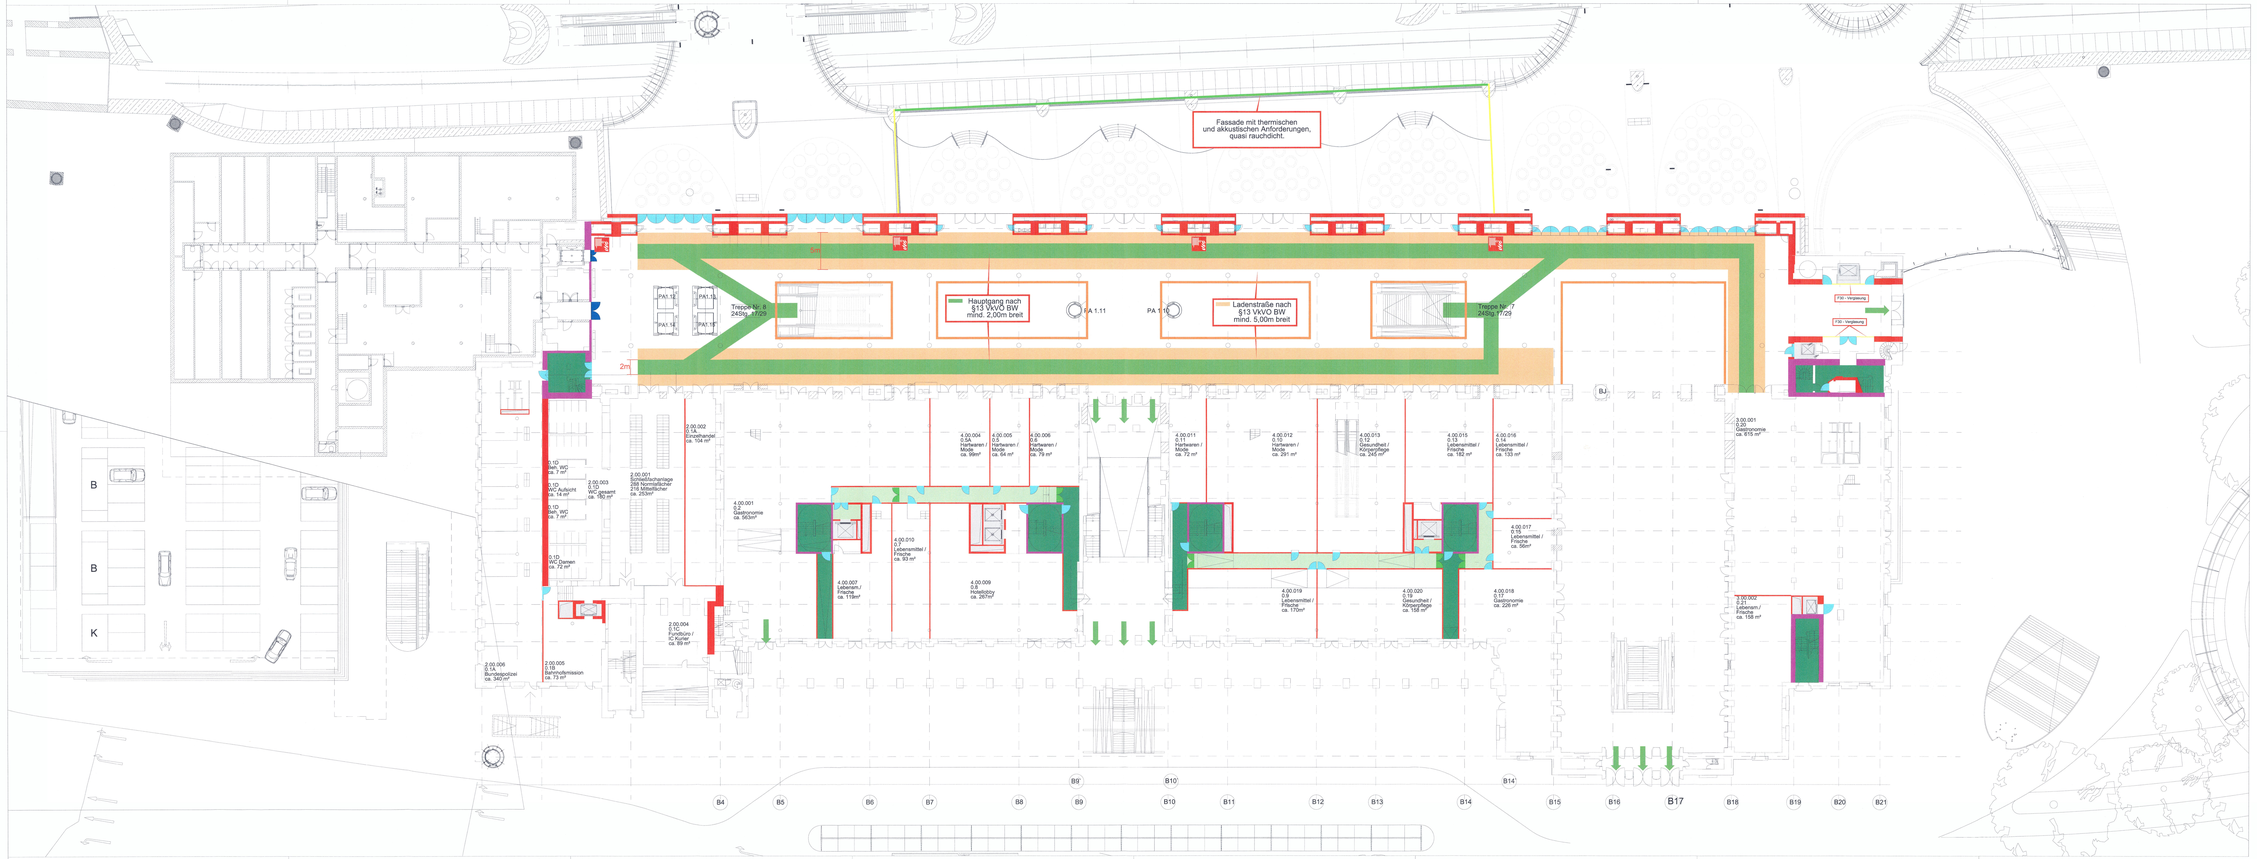

Legende

- F 90-A BWQ
- F 90-A
- F 30
- T 90-RS
- T 30-RS
- RST / rauchdicht
- mobile Rauchschürze
- notwendiger Flur
- Rettungsweg
- Fluchttreppenhaus
- Schacht / Luftraum
- Wandhydrant

Brandschutzplanung

BPK Brandschutz Planung Klingsch GmbH
Wahlerstrasse 32
D-40472 DÜSSELDORF
Tel. +49-43 61 83-0

Index	Art der Änderung	Datum	Name	Unterschrift
D	Aktualisierung der Grundrisse	16.06.19	MT	
C	Überarbeitung nach PB HAI 170-1/DP14	29.06.13	MT	
B	Überarbeitung VA-14	28.03.13	MT	

Bauherr / Anlagenverantwortlicher
Adresse:
DB Station & Service AG
Hauptbahnhof 2
70173 Stuttgart

Bauherrenvertretung / Projektleitung
Adresse:
DB Station & Service AG
Köpenicker Straße 2
10557 Berlin

DB NETZE

Nur zur Information

Projektbezeichnung / Maßnahmenbeschreibung:

Neukonzeption Stuttgart Bonatzbau
Teilenentwurfsheft Nr. 170
Um- und Neubaumaßnahmen Bonatzgr

Projekt-Nr.:	G.011607048		
Planungsebene:	2	Stationsname:	
Planinhalt:	Brandschutzvisualisierung Ebene 0	Strecke:	
Maßstab:	1:200	Strecken-Nr.:	
Planart/pun.Inh1:	Grundriss	Stations-Nr.:	
Plannummer:	B04 000 2 PGR E01 00_ _ 02d	Bahnhofs-Nr.:	

Planersteller
Adresse:
ingenhoven architects gmbh
Planiger Mühle 1
40221 Düsseldorf
Tel.: 021130101101
Fax: 021130101131

Name (Druckschrift)	Datum	Unterschrift
Bearbeiter:		
gezeichnet:		16.06.15
geprüft:		
freigegeben:		16.06.15

Interne Qualitätsprüfung des Bauherrn:
Die Bauvorlage der Ausführungsplanung wurde durch das "Technische Bau-Qualitätsmanagement" (TBQ) geprüft.

Einer Freigabe wird zugestimmt:
☐ ja – ohne Auflagen
☐ ja – mit Auflagen
☐ der Prüfbericht liegt bei
☐ nein – Überarbeitete Unterlagen sind erneut

TBQ-Bearbeitungs-Nr.:

Name (Druckschrift) Datum Unterschrift Stempel/Unterschrift

Bauvorlageberechtigter
gemäß VV BAU / VV BAU-STE :
Freigabe zur Ausführung gem. Freigabeliste
vom
Freigabe Nr.:

Name (Druckschrift) Datum Unterschrift

Bauherrenvertretung / Projektleitung
DB Station & Service AG
Köpenicker Straße 2
10663 Berlin

Name (Druckschrift) Datum Unterschrift

Die Übereinstimmung mit der Ausführung bestätigt :

Auftragnehmer :

Name (Druckschrift) Datum Stempel/Unterschrift

Bauüberwacher Bahn (BÜB) gemäß VV BAU/ VV BAU-STE

Name (Druckschrift) Datum Unterschrift

Prüfer gemäß VV BAU
Prüfer gemäß VV BAU-STE

Name (Druckschrift) Datum Stempel/Unterschrift

Bundesamt :

Planersteller:
Plan geeignet/soll mit der Freigabe Nr. _____
des Bauvorlageberechtigten vom _____

Name (Druckschrift) Datum Stempel/Unterschrift

NUR ZUR INFORMATION