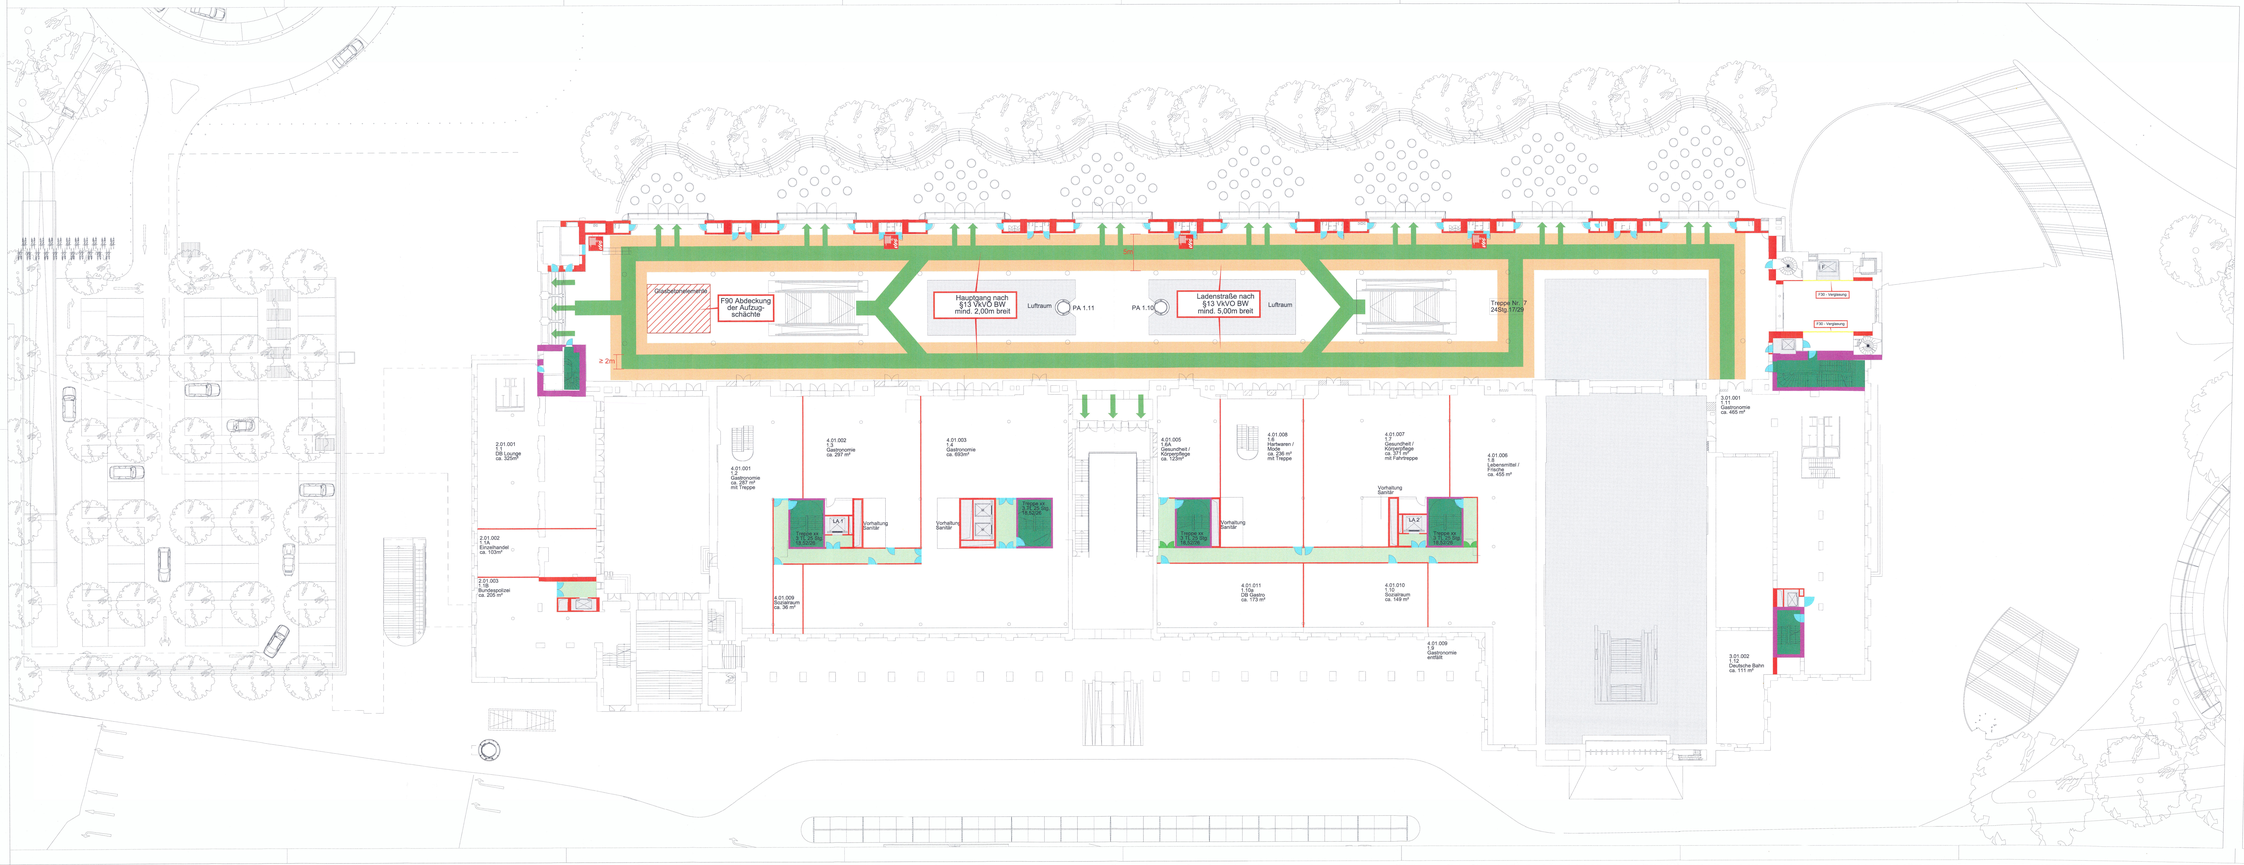

Legende

- F 90-A BWQ
- F 90-A
- F 30
- T 90-RS
- T 30-RS
- RST / rauchdicht
- mobile Rauchschürze
- notwendiger Flur
- Rettungsweg
- Fluchttreppenhaus
- Schacht / Luftraum
- Wandhydrant

Brandschutzplanung

BPK Brandschutz Planung Klingsch GmbH
Wahlerstrasse 32
D-40472 DÜSSELDORF
Tel. +49-43 61 83-0

Nur zur Information

Index	Art der Änderung	Datum	Name	Unterschrift
D	Aktualisierung der Grundrisse	16.06.15	MT	
C	Überarbeitung nach PB VAV 170-1/DPH	26.06.13	MT	
B	Überarbeitung V.A.14	28.03.13	MT	

Bauherr / Anlagenverantwortlicher
Adresse:
DB Station & Service AG
Hauptbahnhof 2
70173 Stuttgart

Bauherrenvertretung / Projektleitung
Adresse:
DB Station & Service AG
Europaplatz 1
10557 Berlin

DB NETZE

Projektbezeichnung / Maßnahmeobeschreibung:

Neukonzeption Stuttgart Bonatzbau
Teilenentwurfsheft Nr. 170
Urn- und Neubaumaßnahmen Bonatz

Projekt-Nr.: G.011607048

Planungsphase	2	Stationsname	
Planinhalt	Brandschutzvisualisierung Ebene +1	Strecke	Urn
Maßstab	1:200	Streckenkilometer	
Planart/Format:	Grundriss	Station	
Plannummer	B04 000 2 PGR E01 01_ _03d	Bahnsteigkante	
Planersteller Adresse	ingenhoven architects gmbh Plange Mühle 1 40221 Düsseldorf Tel.: 0211/301 0131 Fax: 0211/301 0131	Datum (Druckschrift)	Unterschrift
		16.06.15	
Name (Druckschrift)	Datum Unterschrift	16.06.15	

Interne Qualitätsprüfung des Bauherrn:

Die Bauunterlage der Ausführungsplanung wurde durch den "Technische Baucontrollingverfahren" (TBC) geprüft.

Einer Freigabe wird angeschlossen:
- ☐ Prüfbericht TBC
- ☐ ja mit Auflagen
- ☐ der Prüfbericht liegt bei
- ☐ nein Überarbeitete Unterlagen sind erforderlich

Technischer Prüfer gemäß VV BAU
Prüfprüfer gemäß VV BAU-STE

Name (Druckschrift) Datum Unterschrift

Bahn-Bundesamt :

Name (Druckschrift) Datum Stempel/Unterschrift

TBG-Bearbeitungs-Nr:

Name (Druckschrift) Datum

Bauvorlageberechtigter gemäß VV BAU / VV BAU-STE
Freigabe zur Ausführung gem. Freiz.

vom:

Freigabe Nr.:

Planersteller:
Plan gleichgestellt mit der Freigabe Nr.:
des Bauvorlageberechtigten vom:

Name (Druckschrift) Unterschrift

Bauherrenvertretung:
DB Station & Service AG
Europaplatz 1
10557 Berlin

Name (Druckschrift) Datum Unterschrift

Name (Druckschrift) Datum Stempel/Unterschrift

Die Übereinstimmung mit der Ausführung bestätigt :

Auftragnehmer :

Rezeßleserscher Beh (BGB) gemäß VV BAU/ VV BAU-STE

Name (Druckschrift) Datum Stempel/Unterschrift

Name (Druckschrift) Datum Unterschrift

NUR ZUR INFORMATION