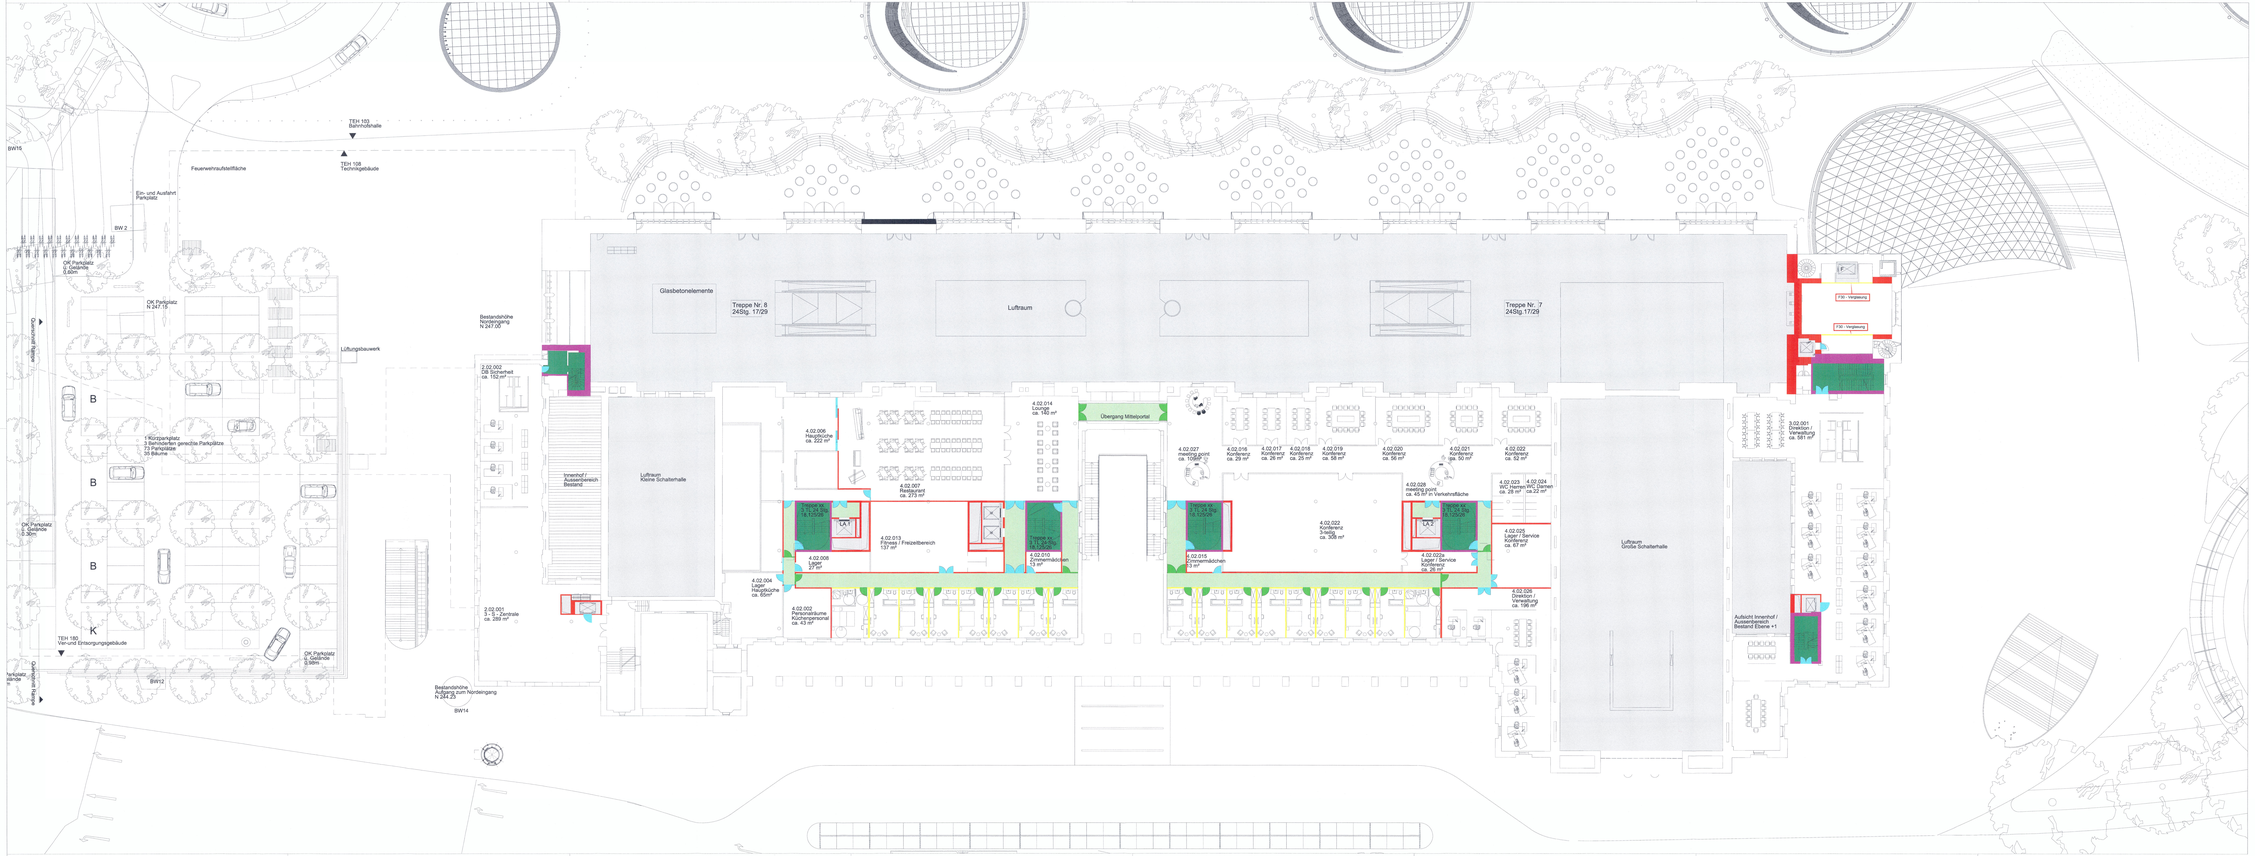

Legende

- F 90-A BWQ
- F 90-A
- F 30
- T 90-RS
- T 30-RS
- RST / rauchdicht
- mobile Rauchschürze
- notwendiger Flur
- Rettungsweg
- Fluchttreppenhaus
- Schacht / Luftraum
- Wandhydrant

Brandschutzplanung

BPK Brandschutz Planung Klingsch GmbH
Wahlenstrasse 32
D-40472 DÜSSELDORF
Tel. +49-43 61 83-0

Nur zur Information

Index	Art der Änderung	Datum	Name	Unterschrift
D	Aktualisierung der Grundrisse	16.06.15	MT	
C	Überarbeitung nach PB Info 170-1/DP14	29.06.13	MT	
B	Überarbeitung VA 14	28.03.13	MT	

Bauherr / Anlagenverantwortlicher Adresse:	Bauherrenvertretung / Projektleitung Adresse:
DB Station & Service AG Nordbahnhofstr. 191 70191 Stuttgart	DB Station & Service AG Hauptstadtbüro 10557 Berlin

DB NETZE

Projektbezeichnung / Maßnahmenbeschreibung:

Neukonzeption Stuttgart Bonatzbau Teilenentwurfsheft Nr. 170 Um- und Neubaumaßnahmen Bonat

Projekt-Nr.: G.011607048

Planungsebene	2	Stationsnummer	
Planinhalt	Brandschutzvisualisierung Ebene +2	Strecke	Ulm
Maßstab	1:200	Streckenkilometer	
Planart/pun.nr.:	Grundriss	Station	
Plannummer	B04 000 2 PGR E01 02_ _ 04d	Bahnhof	

Planersteller Adresse:
ingenhoven architects gmbh
Planga Mühle 1
40221 Düsseldorf
Tel.: 02113010101
Fax: 02113010131

Name (Druckschrift)	Datum	Unterschrift	Name (Druckschrift)	Datum	Unterschrift
					16.06.15