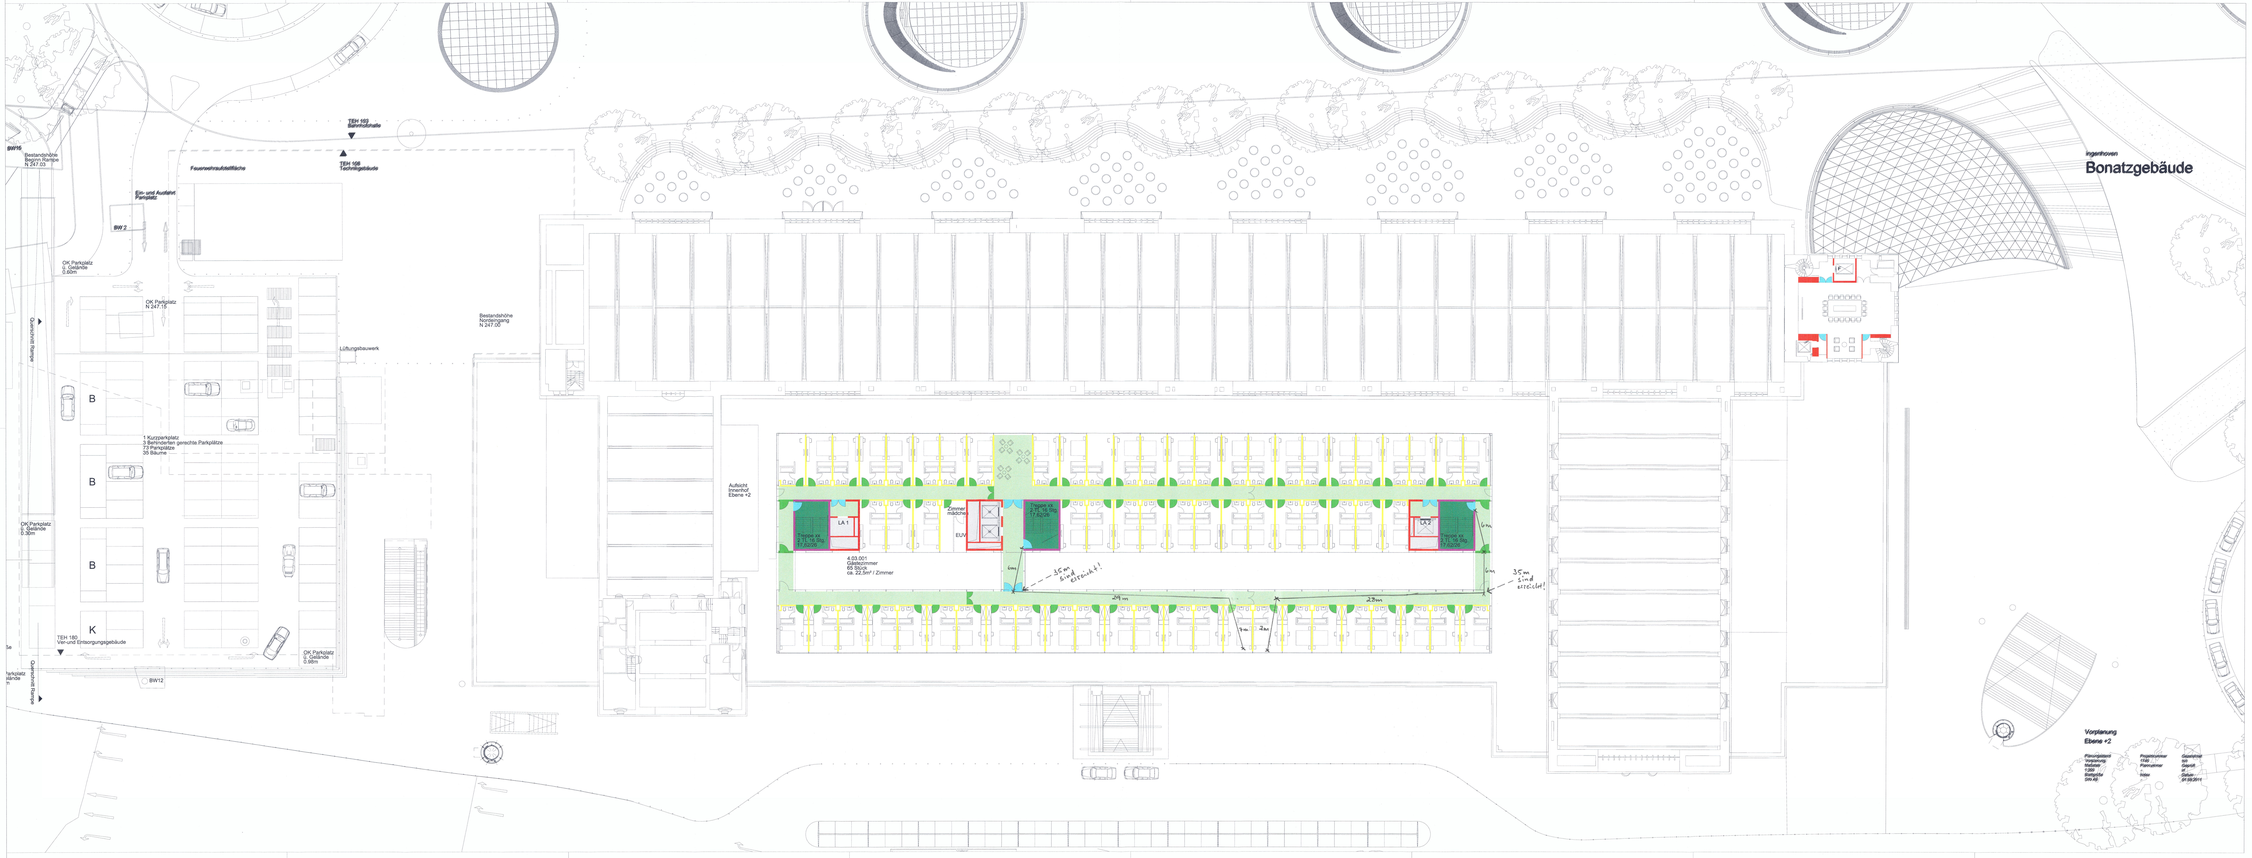

Legende

- F 90-A BWQ
- F 90-A
- F 30
- T 90-RS
- T 30-RS
- RST / rauchdicht
- mobile Rauchschürze
- notwendiger Flur
- Rettungsweg
- Fluchttreppenhaus
- Schacht / Luftraum
- Wandhydrant

Brandschutzplanung

BPK Brandschutz Planung Klingsch GmbH
Wahlenstrasse 32
D-40472 DÜSSELDORF
Tel. +49-43 61 83-0

Nur zur Information

Index	Art der Änderung	Datum	Name	Unterschrift
D	Aktualisierung der Grundrisse	16.06.15	MT	
C	Überarbeitung nach PB HAI 170-1/DF14	26.06.13	MT	
B	Überarbeitung UA 14	28.03.13	MT	

Bauherr / Anlagenverantwortlicher
Adresse:
DB Station & Service AG
Hauptbahnhof 2
70173 Stuttgart

Bauherrenvertretung / Projektleitung
Adresse:
DB Station & Service AG
Köthener Straße 2
10963 Berlin

DB NETZE

Projektbezeichnung / Maßnahmenbeschreibung:

Neukonzeption Stuttgart Bonatzbau
Teilenentwurfsheft Nr. 170
Um- und Neubaumaßnahmen Bonat

Projekt-Nr.: G.011607048

Planungsphase	2	Stationsnamen	
Planinhalt	Brandschutzvisualisierung Ebene +4	Strecke	Ulm
Maßstab	1:200	Streckennr.	
Planart/Lan.Inhl	Grundriss	Station	
Plannummer	B04 000 2 PGR E01 04_ _ 06c	Bauwerksnr.	

Planersteller
Adresse:
ingenhoven architects gmbh
Planga Mühle 1
40221 Düsseldorf
Tel.: 0211/3210101
Fax: 0211/3210131

Name (Druckschrift)	Datum	Unterschrift

Name (Druckschrift)	Datum	Unterschrift
		26.06.13
		26.06.13

Interne Qualitätsprüfung des Bauherrn:

Die Bauvorlage der Ausführungsplanung wurde durch das "Technische Bau-Qualitätsmanagement (TBQ) geprüft.

Einer Freigabe wird zugestimmt:
- ☐ ja - ohne Auflagen
- ☐ ja - mit Auflagen
- ☐ der Prüfbericht liegt bei
- ☐ nein - Überarbeitete Unterlagen sind

TBQ-Beauftragte/r:

Name (Druckschrift)	Datum	Unterschrift

Bauvorlageberechtigter
gemäß VV BAU / VV BAU-ST
Freigabe zur Ausführung gem. Freig

vom:

Freigabe Nr.:

Name (Druckschrift)	Unterschrift

Bauherrenvertretung :
DB Station & Service AG
Köthener Straße 2
10963 Berlin

Name (Druckschrift)	Datum	Unterschrift

Die Übereinstimmung mit der Ausführung bestätigt :

Auftragnehmer :

Beobachtender Bahn (BOB) gemäß VV BAU/ VV BAU-STE

Name (Druckschrift)	Datum	Stempel/Unterschrift

Name (Druckschrift)	Datum	Unterschrift

Bauaufsichtlicher Prüfer gemäß VV BAU / Prüfprüfer gemäß VV BAU-STE

Name (Druckschrift)	Datum	Stempel/Unterschrift

Bahn-Bundesamt :

Name (Druckschrift)	Datum	Stempel/Unterschrift

Planersteller:
Plan gleichgestellt mit der Freigabe Nr.:
des Bauvorlageberechtigten von:

Name (Druckschrift)	Datum	Stempel/Unterschrift

NUR ZUR INFORMATION