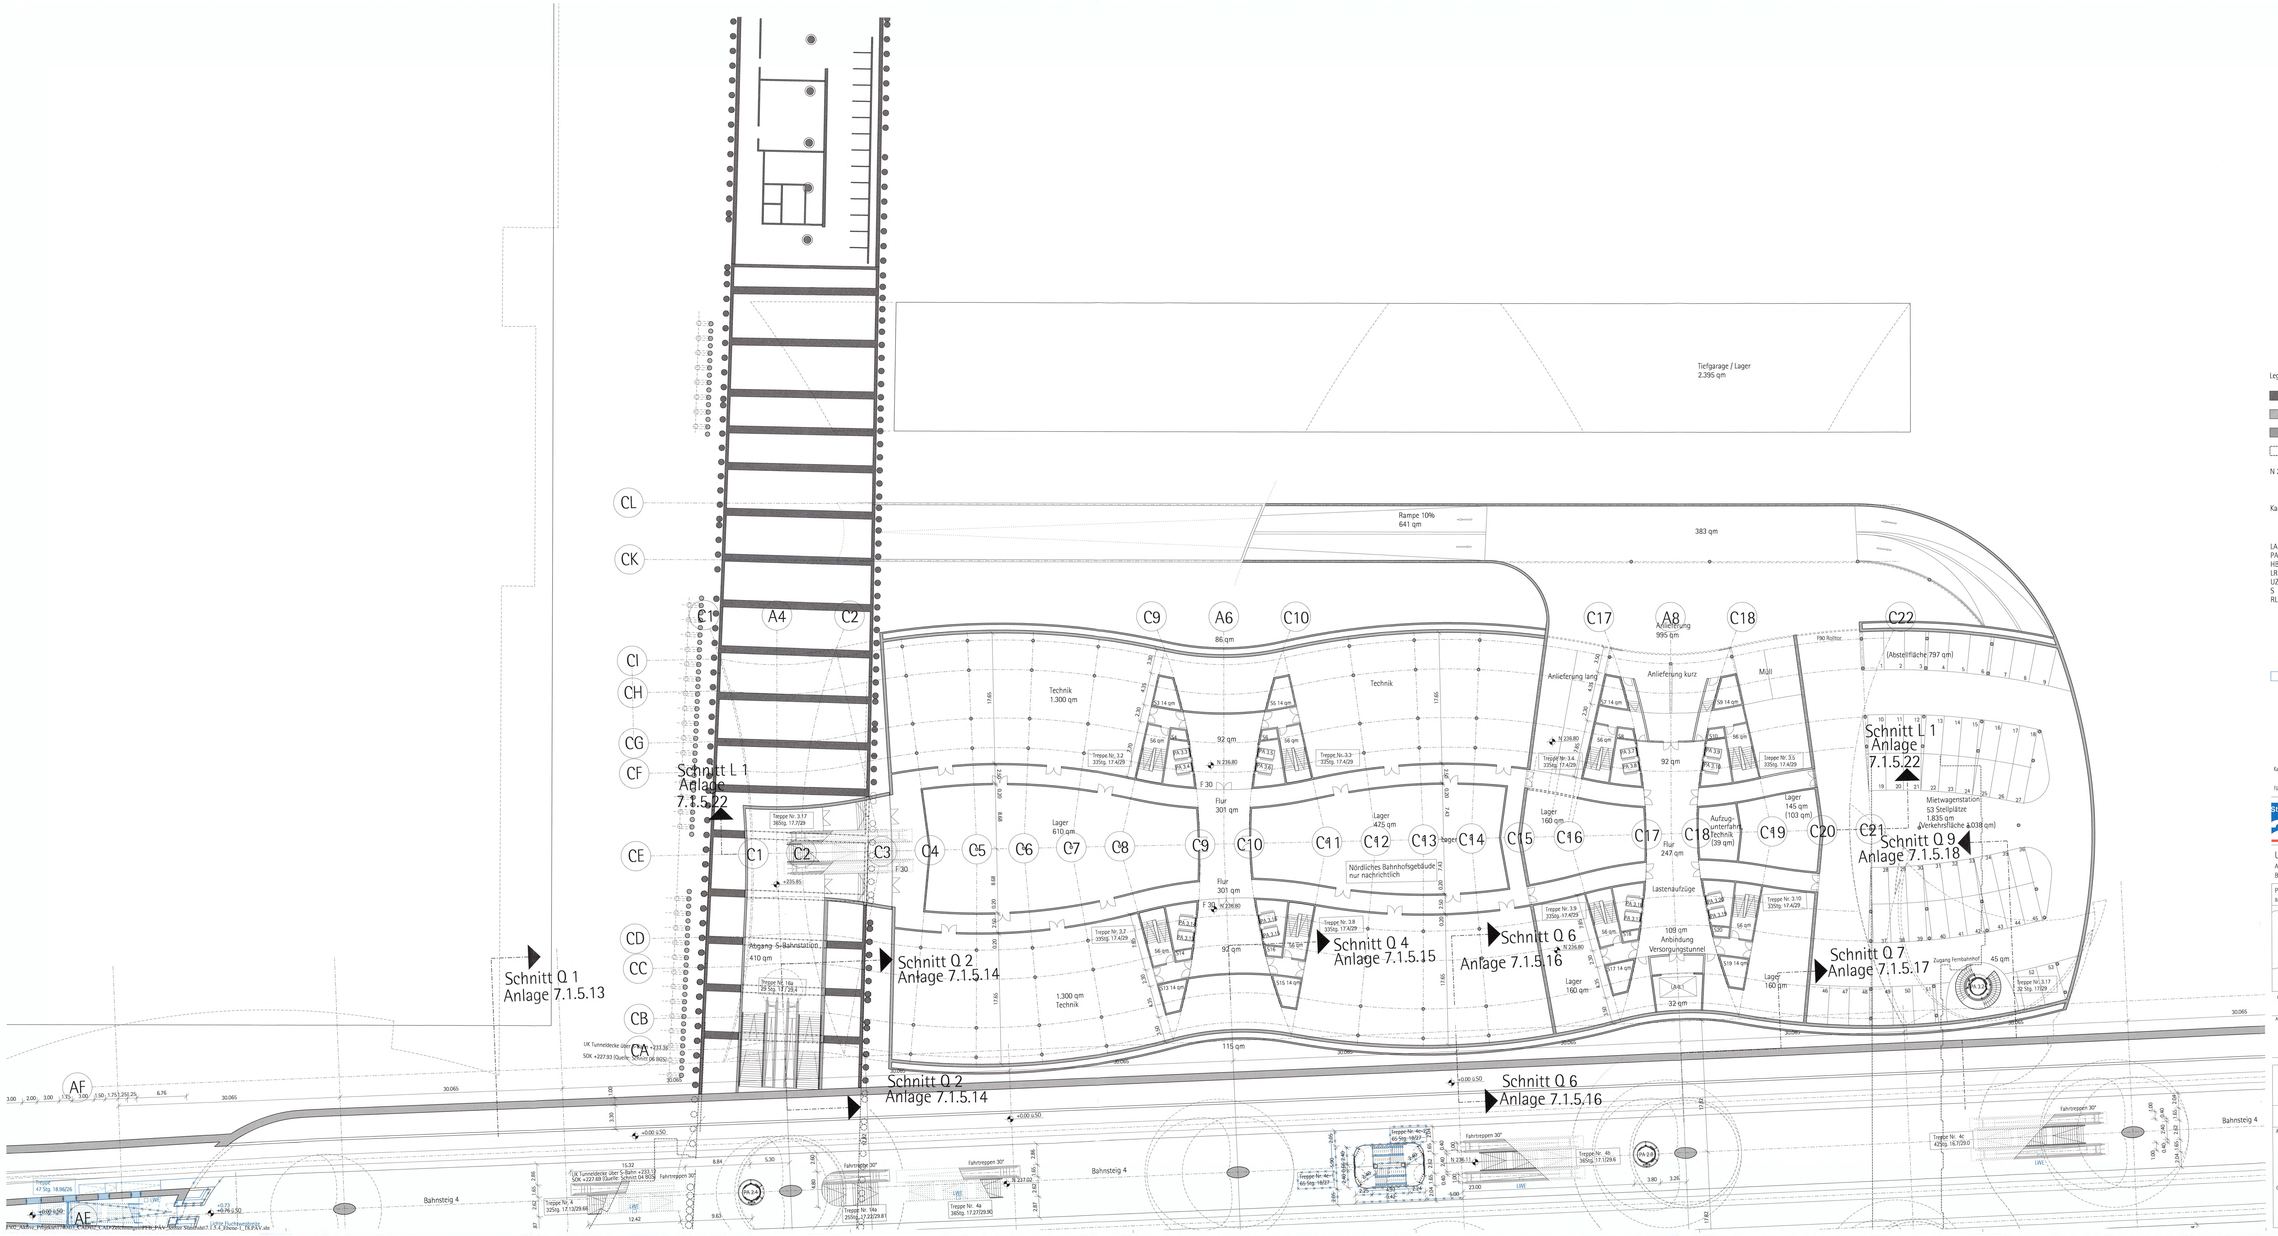

Legende:

- Bestand
- Neuplanung
- mit Erdreich verfüllt
- Abbruch

N 242.75 Höhenangaben im neuen System;
Höhendifferenz zwischem altem (württ.) System
und neuem System: neu = alt +0.123m

Kartengrundlage: Bestandsdaten der DB AG
Digitale Stadtkarte des Stadtmessungsamtes Stuttgart
Für das Projekt Stuttgart 21 überarbeitet durch
SEIB Ingenieur-Consult GmbH

LA	Lastenaufzug
PA	Personenaufzug
HB	Hebebühne
LR	Luftraum
UZ	Unterzug
S	Schacht
RLT	Raumlufttechn. Anlage

Planänderung Änderung Fluchtwege

Kartengrundlage: Bestandsdaten der DB AG
Digitale Stadtkarte des Stadtmessungsamtes Stuttgart
Für das Projekt Stuttgart 21 überarbeitet durch SEIB Ingenieur-Consult GmbH

Stuttgart 21 — DBProjekt Stuttgart 21 — Deutsche Bahn DB

Umgestaltung des Bahnknotens Stuttgart

Ausbau- und Neubaustrecke Stuttgart - Augsburg
Bereich Stuttgart-Wendlingen mit Flughafenanbindung

Planfeststellungsabschnitt 1.1 Talquerung mit Hauptbahnhof
Bau-km: 4.4+420 bis +9.4+320

Geographische Ordnung: 1 1 3 0 _ _ — Nr. Bezeichnung Ausführung

Blattschnittordnung: A B 1 3 0 1 X X — Maßstab Blattnummer Blattzusatz

Organisatorische Ordnung: P 1 9 4 _ _ A _ 1 0 4 _ — Projekt Bereich Teilbereich Gruppe Nummer

Aufraggeber: DB Projekte Stuttgart-Ulm GmbH, Büroanschrift: Heilmannstraße 27, 70191 Stuttgart, Tel. 07 11/9019 - 288, Fax 07 11/9019 - 497

Projektbearbeitung: DB Projekte Stuttgart-Ulm GmbH, Büroanschrift: Heilmannstraße 27, 70191 Stuttgart, Tel. 07 11/9019 - 288, Fax 07 11/9019 - 497

Planer - beauftragt im Auftrag der DB Projekt GmbH Stuttgart 21: Ingenieure Arnold & Partner GmbH, Büro Stuttgart, Wolfer Straße 32, 70176 Stuttgart, Telefon 0711/62 00 0-0, Telefax 0711/62 00 0-10

Stuttgart, den 29.03.2016
gez. Ingenieure

Nördliches Bahnhofsgebäude
Ebene E -1

	Datum	Name
Gezeichnet	2009-11	
Bearbeitet	2009-11	
Geändert	2016-03	
Maßstab	1:200	

"Urheberschutz" - Alle Rechte bei der DB AG

Änderungsvermerke

Index	Änderungen	Datum	Name
A	Erstellung der Genehmigungsplan Artur Fabi 5.1 gemäß Bo	28.10.10	ef
B	Änderung gemäß Bo 5.1 Ergänzung Fluchtwege, Anpassung Rampe	14.06.11	ef
C	Änderung gemäß Schreiben, Ergänzung Anschlußgleis Flug	29.02.16	m

Genehmigungsvermerk

Datum	Genehmigungsvermerk
	Planfeststellungsbeschluß gem. § 18 AEG und § 18 BImSchG vom 19.03.2018, Az. 89-8451.21-10148/12 Eisenbahn-Bundesamt, Außenstelle Karlsruhe/ Stuttgart
	Im Auftrag

Freigabe DBProjekt Stuttgart 21
12. Mai. 2016
Michael Prade
Ersatz für Plan-Nr.
Ersetzt durch Plan-Nr.
Anlage Planfeststellungsunterlagen
Anlage 7.1.5.4
Blatt 1C von 4

Plotdatum: 29.03.16