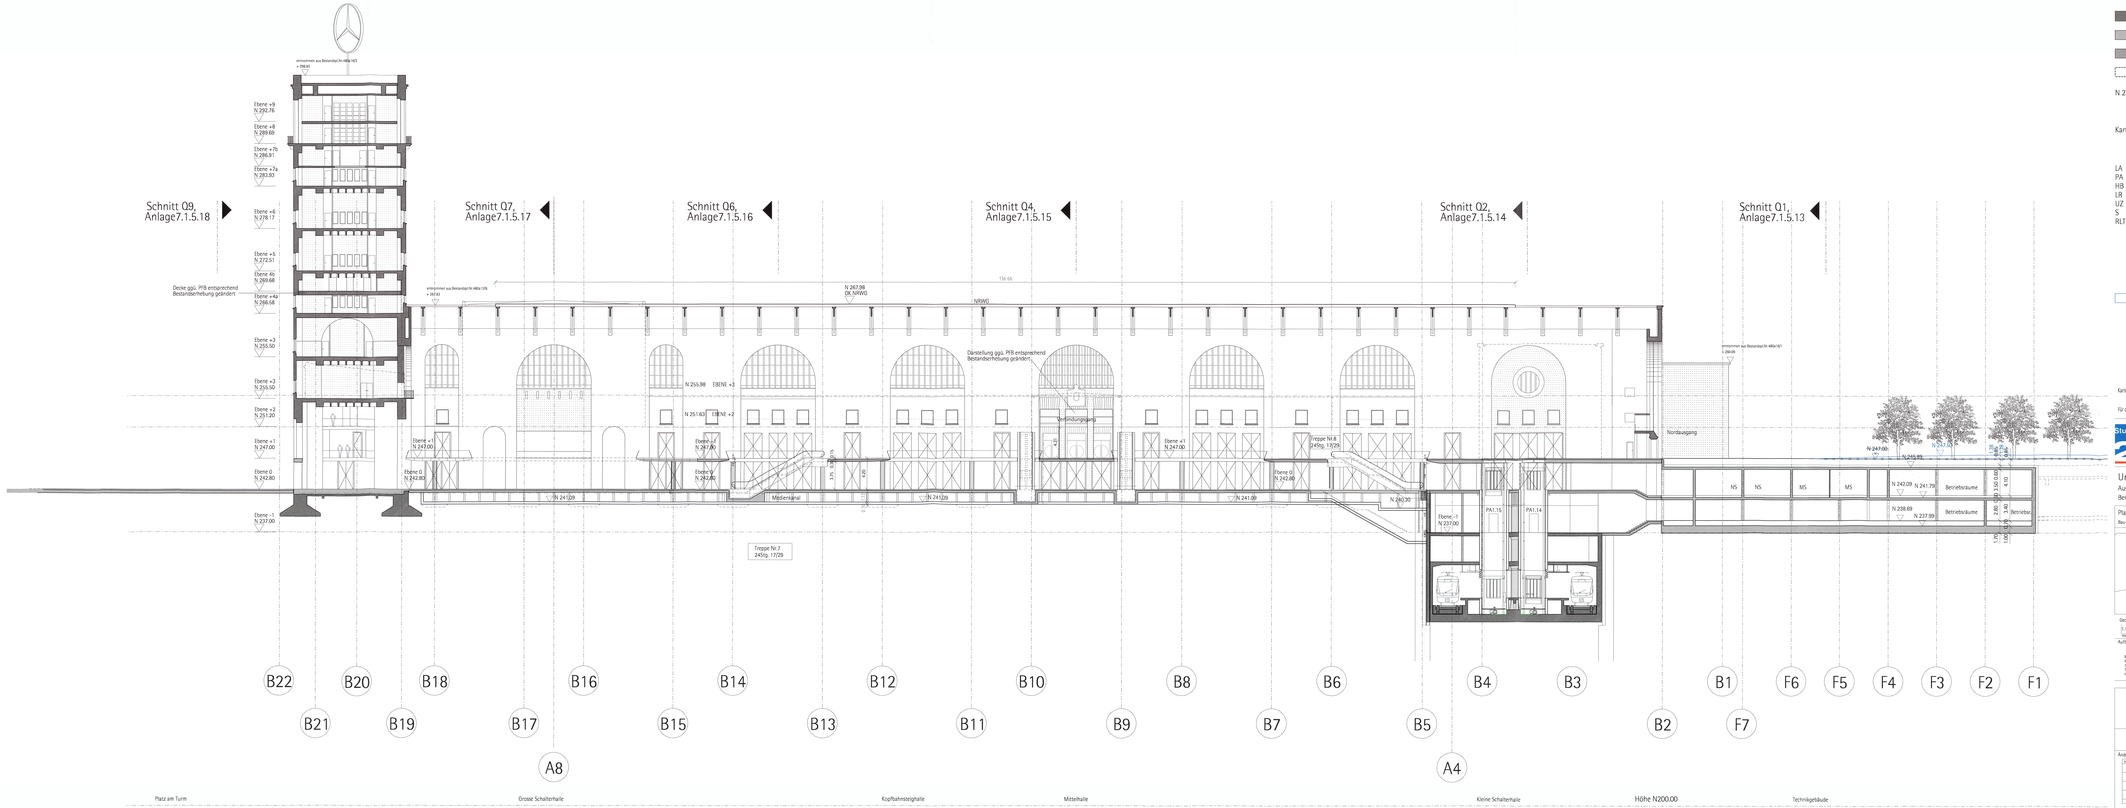

Legende:

- Bestand
- Neuplanung
- mit Erdreich verfüllt
- Abbruch

N 242.75 Höhenangaben im neuen System:
Höhendifferenz zwischem altem (württ.) System und neuem System: neu = alt +0.123m

Kartengrundlage: Bestandsdaten der DB AG
Digitale Stadtkarte des Stadtmessungsamtes Stuttgart
Für das Projekt Stuttgart 21 überarbeitet durch
SEIB Ingenieur-Consult GmbH

LA Lastenaufzug
PA Personenaufzug
HB Hebebühne
LR Luftraum
UZ Unterzug
S Schacht
RLT Raumlufttechn. Anlage

Planänderung Änderung Fluchtwege

Kartengrundlage: Bestandsdaten der DB AG
Digitale Stadtkarte des Stadtmessungsamtes Stuttgart
Für das Projekt Stuttgart 21 überarbeitet durch SEIB Ingenieur-Consult GmbH

Stuttgart 21
DBProjekt Stuttgart 21
Deutsche Bahn

Umgestaltung des Bahnknotens Stuttgart

Ausbau- und Neubaustrecke Stuttgart – Augsburg
Bereich Stuttgart-Wendlingen mit Flughafenanbindung

Planfeststellungsabschnitt 1.1 Talquerung mit Hauptbahnhof
Bau-km 4.4 +83 bis +54 +310

Planfeststellungsbeschluß gem. § 18 AEG i.V.m. § 75 Abs. 2 VwVFG vom 16.03.2018,
Az. 53-8626/2-2/2018/1
Eisenbahn-Bundesamt,
Außenstelle Karlsruhe/Stuttgart

Im Auftrag:

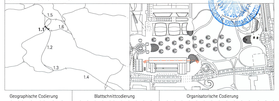

Geographische Codierung: 1 1 0 _ _ (Nr. Bundesland, Bereichsnr.)

Blattenntsteilung: 4 B 1 3 H F B K 6 (Nr. Bereich, Art, Bereich, Bereich)

Organisatorische Codierung: P H G 2 _ A L 2 0 E _ (Bereich, Bereich, Gewerk, Gewerk, Planart, Index)

Auftraggeber
DB Projekt Stuttgart-Ulm GmbH
Heilmannstraße 17
70191 Stuttgart
Tel. 07 11 / 93016 - 280
Fax 07 11 / 93016 - 401

Projektsteuerung
DB Projekte Stuttgart-Ulm GmbH
Heilmannstraße 17
70191 Stuttgart
Tel. 07 11 / 93016 - 280
Fax 07 11 / 93016 - 401

Planen – beauftragt im Auftrag der DB Projekt GmbH Stuttgart 21
Ingenieurbüro Architects GmbH
Königstraße 1
70173 Stuttgart
Tel.07 11/20 07 0-0
Fax07 11/20 07 0-11

Ausgedruckt am: 09.03.2018
gez. ingenieurbüro

Bonatzgebäude
Längsschnitt L2

	Datum	Name
Gezeichnet	08/01	
Bearbeitet	08/01	
Geändert	03/18	

Maßstab 1:200

"Urheberschutz" – Alle Rechte bei der DB AG

Änderungsvermerke

Index	Änderungen	Datum	Name
A	Ordnung des Bestandsgrundriß, Achse AA01/3, Achse ab 4/1 Achse 4/1 bis 4/3 Achse 4/3 bis 4/4 Achse 4/4 bis 4/5	08.10.14	
B	Textuelle Ergänzungen, Anlage Entwurfsplanung aktualisiert, grafische Schriftfeld, Legende Schriftfeld Text	14.06.17	
C	Textuelle Ergänzungen, Anlage Entwurfsplanung aktualisiert Schriftfeld, Legende Schriftfeld Text	13.06.18	
D	Textuelle Ergänzungen, Anlage Entwurfsplanung aktualisiert Schriftfeld, Legende Schriftfeld Text	13.06.19	
E	Textuelle Ergänzungen, Anlage Entwurfsplanung aktualisiert Schriftfeld, Legende Schriftfeld Text	13.06.19	
F	Textuelle Ergänzungen, Anlage Entwurfsplanung aktualisiert Schriftfeld, Legende Schriftfeld Text	20.03.18	

Genehmigungsvermerk – Eisenbahn-Bundesamt

Datum	Genehmigungsvermerk	Name	Unterschrift

Freigabe DBProjekt GmbH Stuttgart 21
12. MÄZ. 2018 Michael Praxel
Ersatz für Plan-Nr. Blatt Index
Ersetzt durch Plan-Nr. Blatt Index

Anlage Planfeststellungsunterlagen

Anlage 7.1.5.24
Blatt 1E von 1

Planstand: 09.03.18

E:\02_Aktive_Projekte\1174003_CADI02_CAD-Zeichnungen\PFB_PÄV_letzter Standfdgt\7.1.5.24_L2_18.PÄV.dgn