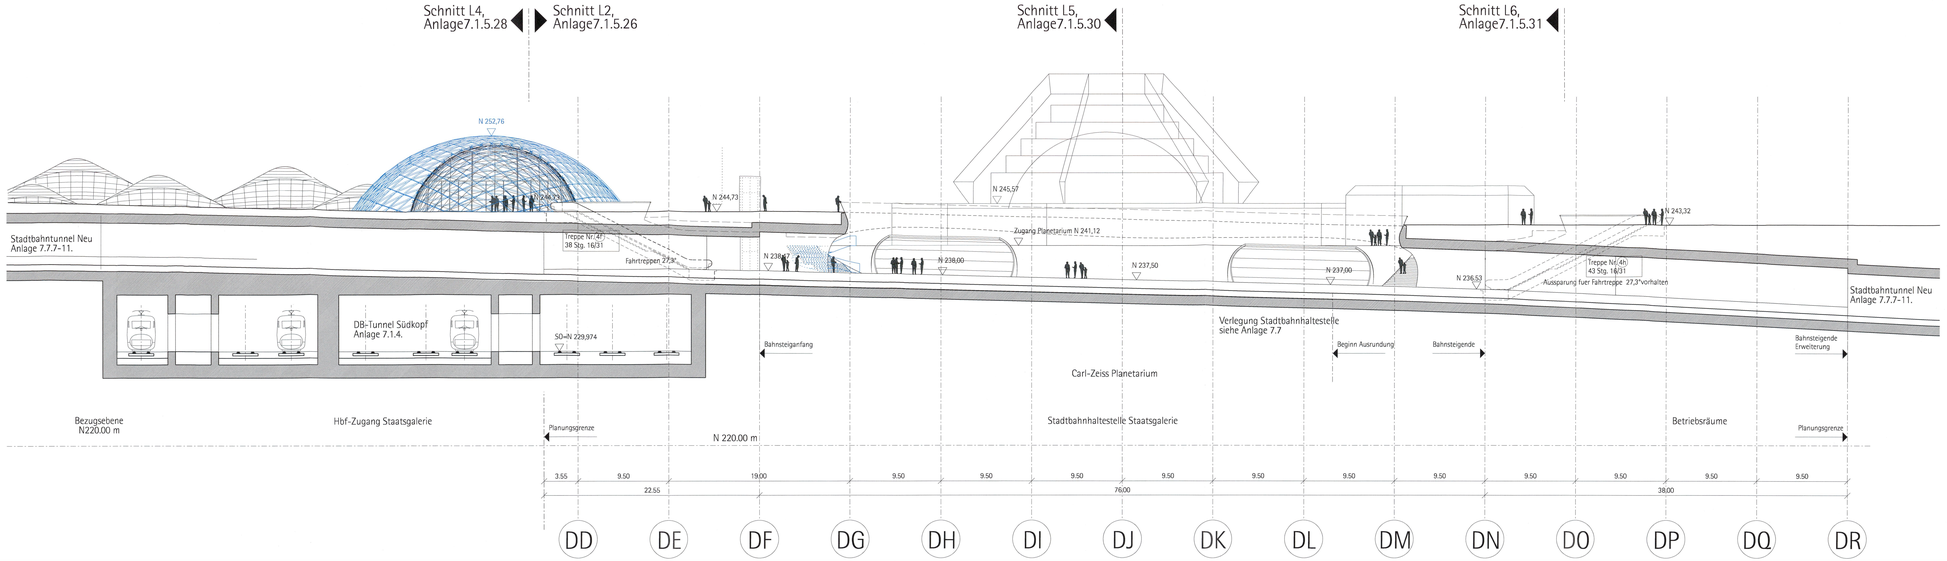

Legende:

	Bestand
	Neuplanung
	mit Erdreich verfüllt
	Abbruch
N 242.75	Höhenangaben im neuen System: Höhendifferenz zwischem altem (württ.) System und neuem System: neu = alt +0.123m
Kartengrundlage:	Bestandsdaten der DB AG Digitale Stadtkarte des Stadtmessungsamtes Stuttgart Für das Projekt Stuttgart 21 überarbeitet durch SEIB Ingenieur-Consult GmbH
LA	Lastenaufzug
PA	Personenaufzug
HB	Hebebühne
LR	Luftraum
UZ	Unterzug
S	Schacht
RLT	Raumlufttechn. Anlage

Planänderung Änderung Fluchtwege

Kartengrundlage: Bestandsdaten der DB AG
Digitale Stadtkarte des Stadtmessungsamtes Stuttgart
Für das Projekt Stuttgart 21 überarbeitet durch SEIB Ingenieur-Consult GmbH

Stuttgart 21 DBProjekt Stuttgart 21 — Deutsche Bahn DB

Umgestaltung des Bahnknotens Stuttgart

Ausbau- und Neubaustrecke Stuttgart - Augsburg
Bereich Stuttgart-Wendlingen mit Flughafenanbindung

Planfeststellungsabschnitt 1.1 Talquerung mit Hauptbahnhof

Bau-km -0.4 +42.0 bis +0.4 +32.0

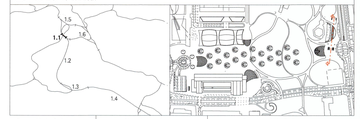

Geographische Codierung				Blattschnittcodierung						Organisatorische Codierung								
1:1	2	5	_	_	4	B	1	3	H	f	X	X	P	H	q	d	_	A	Q	D	0	c	_
PFA	Bauabschnitt		Blattschnitt		Sonderkennzeichen				Bereich				Phase	Planarchiven				Gewerk	Ebene	Planinhalt		Index

Auftraggeber: DB Projekt Stuttgart-Ulm GmbH, Räpplenstraße 17, 70191 Stuttgart, Tel. 07 11 / 83 19 - 200, Fax. 07 11 / 83 19 - 441

Projektsteuerung: DB Projekt Stuttgart-Ulm GmbH, Räpplenstraße 17, 70191 Stuttgart, Tel. 07 11 / 83 19 - 200, Fax. 07 11 / 83 19 - 441

Planer - bearbeitet im Auftrag der DB Projekt GmbH Stuttgart 21: Ingenieurbüro Arnsberg GmbH, Pfalzgr.Mühle 7, 45527 Hattingen/Ruhr, Tel+49(0)2324/9101-0, Fax+49(0)2324/910101

Düsseldorf, den 29.02.2016
gez. Ingenhoven

Stadtbahnhaltestelle Staatsgalerie
Querschnitt QD

	Datum	Name
Gezeichnet	08/01	
Bearbeiter	08/01	
Geändert	02/16	
Maßstab	1:200	

"Urheberschutz" - Alle Rechte bei der DB AG

Änderungsvermerke

Index	Änderungen	Datum	Name
A	Änderung des Bahnsteigendes Achse A421.5, durch die Zugangstreppe 4.01 & Bahnsteigkante, Türe am Turm	29.10.15	LF
B	Einfügt Verlängerungsmuret, Aufzugsanordnung, Verbreiterung große Schalterhalle, Treppenanlage Straßburger Platz	16/05/17	KT
C	Änderung Fluchtwege	09/03/18	Ha

Genehmigung:

Datum	Unterschrift

Planfeststellt gem. § 18 AEG i.V.m. § 74 Abs. 2 VwVfG am 19.03.2018, Az. 39\da011-2016#012 Eisenbahn-Bundesamt Außenstelle Karlsruhe/ Stuttgart

Im Auftrag Vogt

Freigabe DB Projekt Stuttgart 21
11. MAI 2018 Michael Prade

Ersatz für Plan-Nr. — Index
Ersetzt durch Plan-Nr.

Anlage Planfeststellungsunterlagen

Anlage 7.1.5.29

Blatt 1C von 1

Planstand: 29.02.16

J:\02_Aktive_Projekte\1740\04_Dokumentation\05_Leistungsstufe 2\01_TEH 103_Bahnhofshalle\02_Planfeststellung_Planänderung\19_PAEV18_Aenderung-Fluchtwege\0_CAD\02_CAD-Zeichnungen\02_Schnitte\7.1.5.29_QD.dgn