Regelquerschnitte - Sicherheitsraum im Wandbereich M 1:100

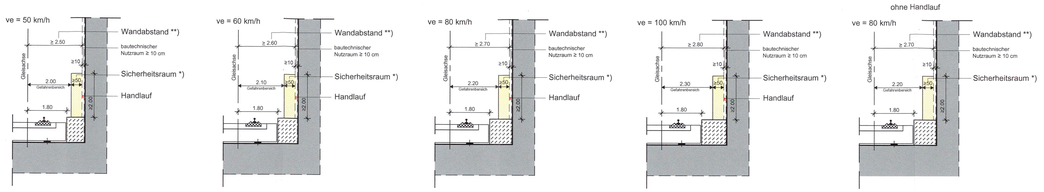

Regelquerschnitte Sicherheitsraum in Wandnische M 1:100

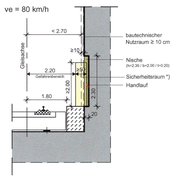

Detail Wandnische M 1:100

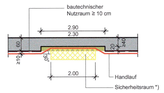

*) Sicherheitsraum nach GUV-V D 33 Anlage §2 Nr. 2

**) Einhaltung Mindestabstand nach GUV-V D30.1 Anhang 1
(mit Abminderung um bis zu 30cm gem. §5 Abs. 2)

Lageplan M 1:250

IA Stand 11.09.15 — ZÜBLIN Stand 17.09.15

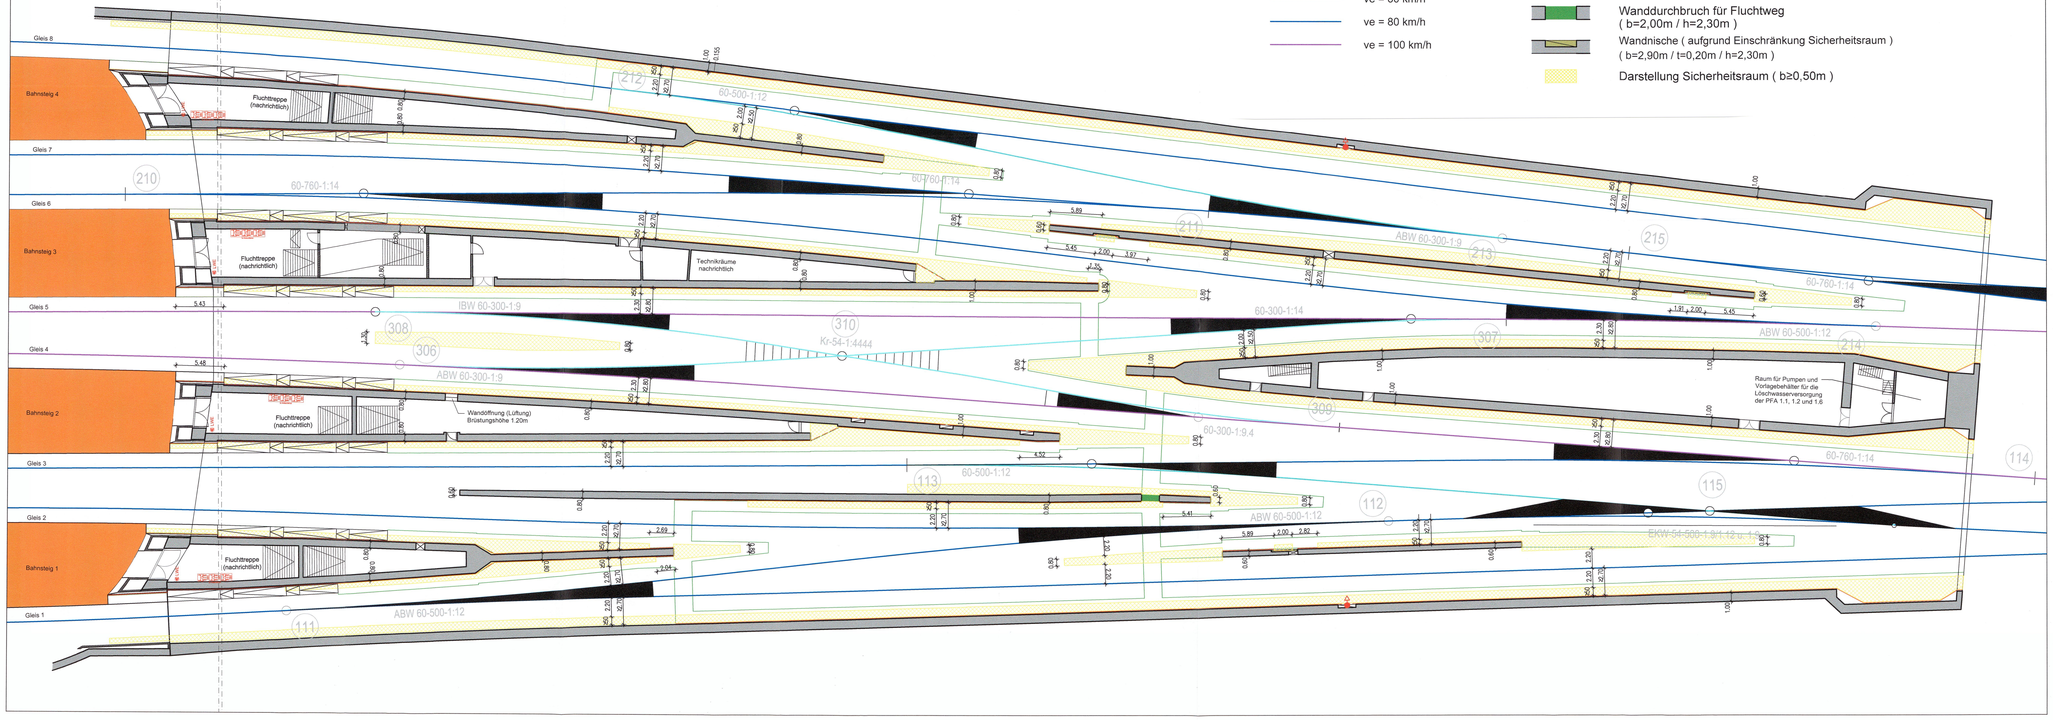

Gleisgeschwindigkeiten:

- ve = 50 km/h
- ve = 60 km/h
- ve = 80 km/h
- ve = 100 km/h

Legende:

- Handlauf
- Handlauf - klappbar
- Fluchtweg (nachrichtlich)
- Bahnsteig
- Rettungszufahrt
- Wanddurchbruch für Fluchtweg (b=2,00m / h=2,30m)
- Wandnische (aufgrund Einschränkung Sicherheitsraum) (b=2,90m / t=0,20m / h=2,30m)
- Darstellung Sicherheitsraum (b≥0,50m)

Alle Wandabstandsmaße beziehen sich auf die Vorderkante des bautechnischen Nutzraumes.

Darstellung der Fluchttreppenhäuser nachrichtlich

Darstellung der Technikräume nachrichtlich

Stuttgart 21 — DBProjekt Stuttgart 21 — Deutsche Bahn DB

Umgestaltung des Bahnknotens Stuttgart
Ausbau- und Neubaustrecke Stuttgart – Augsburg
Bereich Stuttgart-Wendlingen mit Flughafenanbindung

Nur zur Information

Planfeststellungsabschnitt 1.1 Talquerung mit Hauptbahnhof
Bau-km -0.4 -42.0 bis +0.4 +32.0

Geographische Codierung	Blattschnittcodierung	Organisatorische Codierung
1.1 0 2 0 0 0 (PFA Bauabschnitt Bahnhofsteil)	4 8 1 3 H F _ _ _ (Streckennummer Bereich)	P 1 t v _ 1 _ 1 T (Phase Planzeichen Gewerk Ebene Planinhalt Index)

Auftraggeber
DB Projekte Stuttgart-Ulm GmbH
Böblingerstraße 17
70190 Stuttgart
Tel. 07 11 / 93319 – 200
Fax. 07 11 / 93319 – 480

Planer – bearbeitet im Auftrag der DB Projekte Stuttgart-Ulm GmbH
Ingenieur – Arbeitsgemeinschaft BGS – Ibel und Partner
Sweco GmbH
Hanauer Landstraße 135-137
60314 Frankfurt a. M.
Tel. 069 / 95921 – 0
Fax. 069 / 95921 – 437
Ibel und Partner
Ingenieurgesellschaft mbH & CoKG
Eberstraße 11
70190 Stuttgart
Tel. 0711 / 64954 – 0
Fax. 0711 / 64954 – 10

Stuttgart, den

Südkopf DB-Tunnel

Darstellung der Sicherheitsräume gemäß GUV-V D 30.1 "UW Eisenbahnen" und GUV-V D 33 "UW Arbeiten im Bereich von Gleisen"

	Datum	Name
Gezeichnet	02/16	De
Bearbeitet	02/16	Mx
Geändert		

"Urheberschutz" – Alle Rechte bei der DB Projekte Stuttgart-Ulm GmbH

Maßstab 1:100/1:250

Änderungsvermerke

Index	Änderungen	Datum	Name

Freigabe DB Projekte Stuttgart-Ulm GmbH
Stuttgart, 12. MRZ. 2019
Michael Pradel

Ersetzt für Plan-Nr. (Phase Index)
Ersetzt durch Plan-Nr.

Genehmigungsvermerk – Eisenbahn-Bundesamt

Datum	Genehmigungsvermerk	Name	Unterschrift

Anlage Planfeststellungsunterlagen
Anlage 10.2.11
Blatt 1 von 1

Z:\dbt-BV\B-Beratung\371289-Stuttgart_21_PFA1_1\Baudruck-db-Dez2007\Ette-PAE

Planstand: 30.10.2017