

- LEGENDE:**
- neue Bauwerke
 - Abbruch
 - Teilgebäude Direktion bleibt erhalten
 - lfd. Nr. im Bauwerksverzeichnis
 - Planänderung Änderung
 - geplante Bebauung Südwest LB nachrichtlich
 - neue Bauwerke nachrichtlich
 - Bestand
- Baustraßen, Baustelleneinrichtungsflächen und Gleisplanung im Bereich Logistikfläche C2 siehe Anlage 13


Umbau Gleisvorfeld siehe Plan Anlage 4.11

Kartengrundlage: Bestandsdaten der DB AG
 Digitale Stadtkarte des Stadtmessungsamtes Stuttgart
 Für das Projekt Stuttgart 21 überarbeitet durch SEIB Ingenieur-Consult GmbH

Stuttgart **21** DBProjekt Stuttgart 21 Deutsche Bahn **DB**

Umgestaltung des Bahnknotens Stuttgart
 Ausbau- und Neubaustrecke Stuttgart – Augsburg
 Bereich Stuttgart–Wendlingen mit Flughafenanbindung

Planfeststellungsabschnitt 1.1 Talquerung mit Hauptbahnhof
 Bau-km -0.4 +2.0 bis +0.4 +32.0

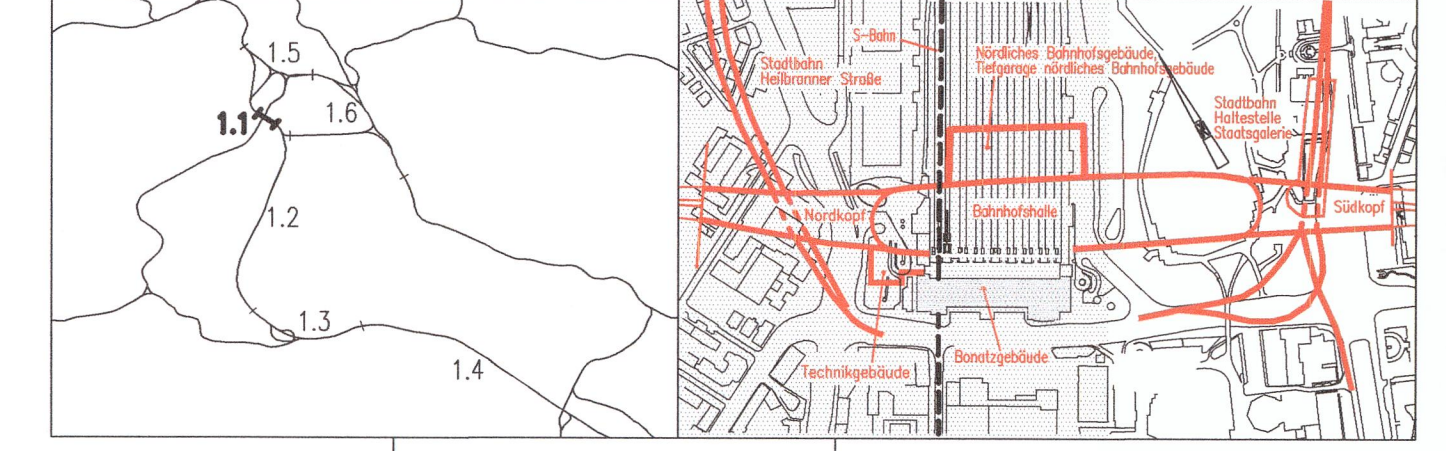

Geographische Codierung 1 1 0 0 0 0	Blattschnittcodierung 4 8 1 3 H F - - -	Organisatorische Codierung P I T V - I K I 9 - -
Auftraggeber DB Projekte Stuttgart-Ulm GmbH Rappentstraße 17 70372 Stuttgart Tel. 07 11 / 53319 - 200 Fax. 07 11 / 53319 - 491	Planer bearbeitet im Auftrag der DB Projekte Stuttgart-Ulm GmbH Ingenieur- Arbeitsgemeinschaft BOS - Bül und Partner	Boll und Partner Ingenieurgesellschaft mbH & Co.KG Eisenbahnstraße 115-137 70180 Stuttgart Tel. 0711 / 54954 - 0 Fax. 0711 / 54954 - 10

Lageplan Nord Gleis- / Bahnsteigebene Ebene (-1)		Datum Gezeichnet 08/01 Bearbeiter 08/01 Geändert Moßstab	Name Ri, Wi Ri 1:1000
---	--	--	--------------------------------

"Urheberschutz" – Alle Rechte bei der DB Projekte Stuttgart-Ulm GmbH

Index	Änderungen	Datum	Name
A	Interaktion ehemaliges Direktionsgebäude der DB	27.11.03	Ri, Wi
B	Geschäftsbau, S. Forderbüchse, Antriebs- / Jäherröhre, u. Konstr. Ober- und Unterhaus		
C	Änderung S-Bahnabgang	08.05.15	Eka, De
D	Neuansatzplan Bonatzgebäude	18.05.15	Eka, De
E	Änderung Flachterrasse	29.02.16	Eka, De
F	Geschäftsbau 20 PAV Engländer Technikbereich TEH 108	30.09.16	Eka, De
G	Planänderung, Logistikanlage, Müllraum, Klettpassage		

Genehmigt: **Planfeststellungsamt § 18 AEG**
 IV.m. § 76 Abs. 3 VwVfG
 am 27.11.2018
 591pa/013-2018002
 Eisenbahn-Bundesamt,
 Außenstelle Karlsruhe / Stuttgart

Im Auftrag: *[Signature]*
 Götting

Anlage Planfeststellungsunterlagen
Anlage 4.1
 Blatt 16 von 1