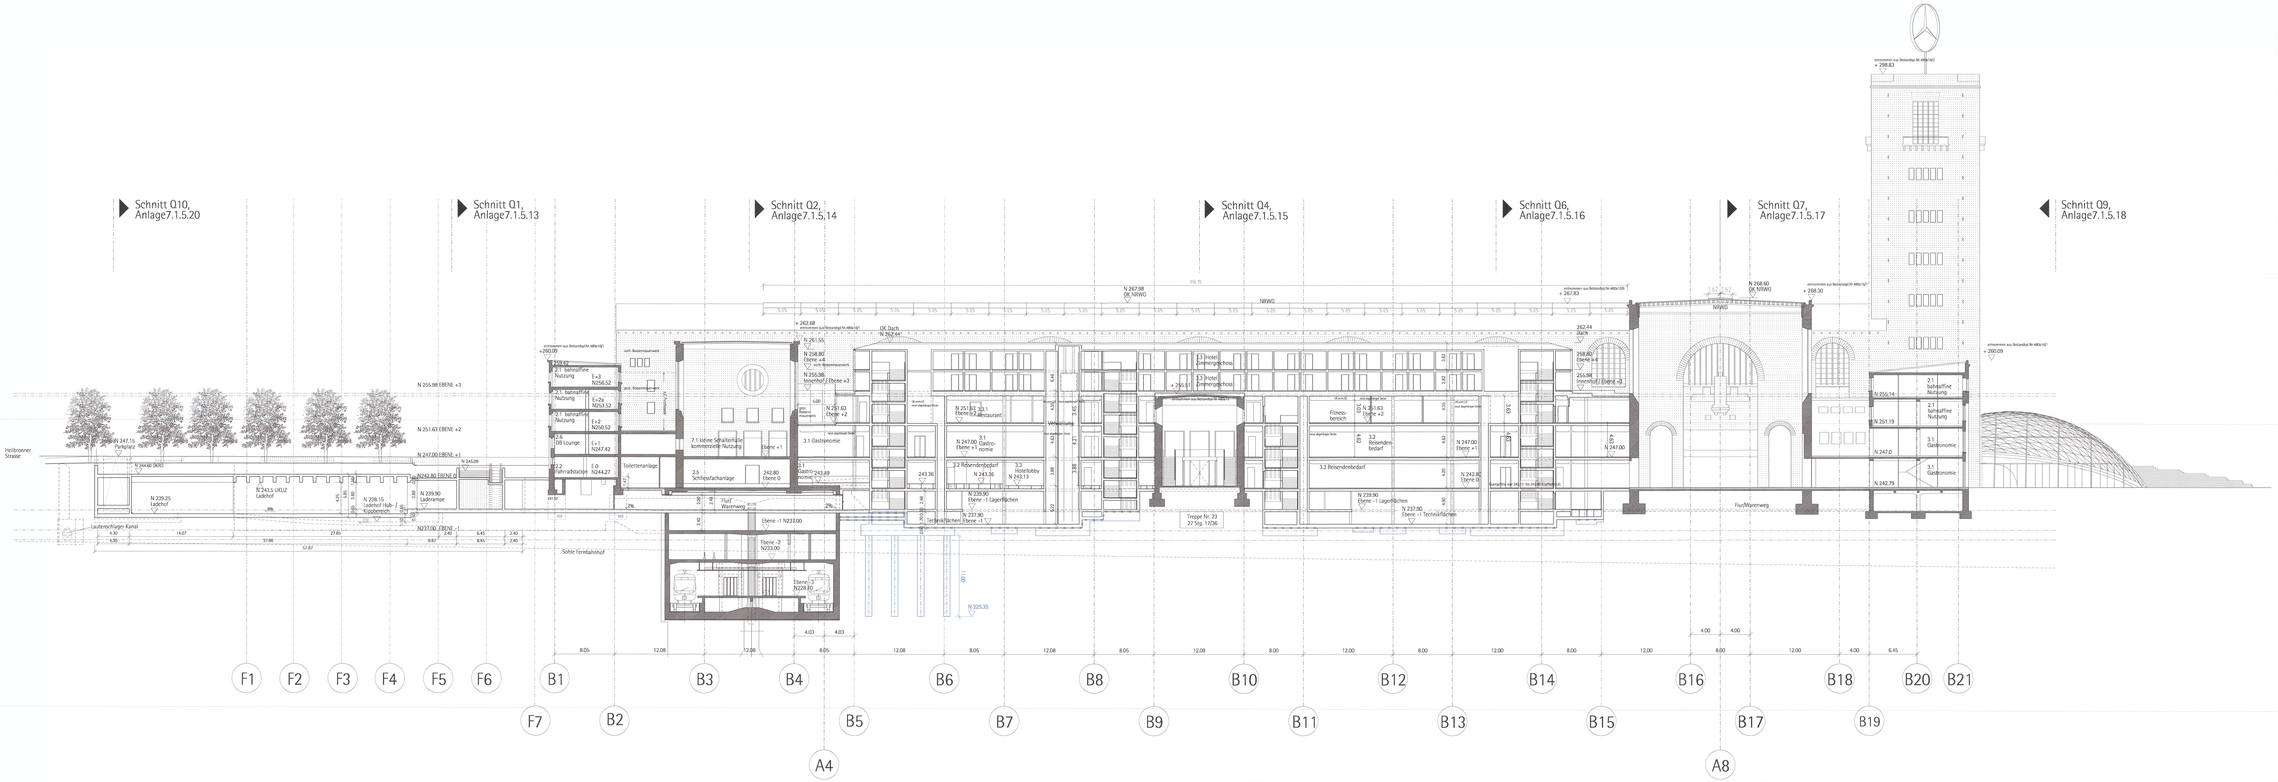

Legende:

- Bestand
- Neuplanung
- mit Erdreich verfüllt
- Abbruch
- N 242.75 — Höhenangaben im neuen System; Höhendifferenz zwischem altem (württ.) System und neuem System: neu = alt +0.123m

Kartengrundlage: Bestandsdaten der DB AG
Digitale Stadtkarte des Stadtmessungsamtes Stuttgart
Für das Projekt Stuttgart 21 überarbeitet durch
SEIB Ingenieur-Consult GmbH

LA Lastenaufzug
PA Personenaufzug
HB Hebebühne
LR Luftraum
UZ Unterzug
S Schacht
RLT Raumlufttechn. Anlage

Planänderung

Kartengrundlage: Bestandsdaten der DB AG
Digitale Stadtkarte des Stadtmessungsamtes Stuttgart
Für das Projekt Stuttgart 21 überarbeitet durch
SEIB Ingenieur-Consult GmbH

Stuttgart 21
DBProjekt Stuttgart 21
Deutsche Bahn DB

Umgestaltung des Bahnknotens Stuttgart
Ausbau- und Neubaustrecke Stuttgart - Augsburg
Bereich Stuttgart-Wendingen mit Flughafenanbindung

Planfeststellungsabschnitt 1.1 Talquerung mit Hauptbahnhof

Planfeststellung gem. § 18 AEG i.V.m. § 18 Abs. 3 VwVfG und § 18 BImSchG
Bescheid vom 22.09.2005
Eisenbahn-Bundesamt, Außenstelle Karlsruhe / Stuttgart
Im Auftrag: Gottwald

Bau-km -0,4 -420 bis +0,4 +200

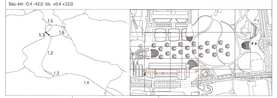

Geographische Codierung	Blattschnittcodierung	Organisatorische Codierung
1 1 0 _ _ (Km Hundertstel Blattschnitt)	4 8 1 3 H X X X (Schnittnummer Raum)	P M 0 4 _ A 1 1 0 _ _ (Planart Projektnummer Bereich Raum Teilnetz Index)

Auftraggeber: DB Netzwerk/Service AG, Kriegsstraße 44, 76133 Karlsruhe

Projektleitung: DB Netzwerk/Service AG, Kriegsstraße 44, 76133 Karlsruhe

Planer - bearbeitet im Auftrag der DB Station&Service AG: Ingenieurbüro Architekten Grimm GmbH, Stuttgart; WEGE GmbH, Ostfildern; Ingenieur-Consult GmbH, Karlsruhe/Stuttgart; Feeder GmbH, Ostfildern

Download, dom 01.02.2018 gem. Ingenieurbüro

Bonatzgebäude
Längsschnitt L1

	Datum	Name
Gezeichnet	datum	
Bearbeitet	datum	
Geändert	12/18	Hak

Maßstab: 1:200

"Urheberschutz" - Alle Rechte bei der DB AG

Änderungsvermerke

Index	Änderungen	Datum	Name
B	Anpassung der Betriebsgebäude Stellw.A/B-Ü, speziell der Anschlüsse an die Bestandsgebäude, Anpassung der Rampen	08.08.00	ar
C	Fortsch. Anlagenplanung, Anlagenplanung Nachrichtenanl., Anpassung Bestandsgebäude, Anpassung Rampen	19.06.11	ar
D	Genehmigungsplan, Änderung Außenanl., Gesamtbetriebsmeldeanlage, Stellwerk, Werkstatt	15.06.14	ra
E	Genehmigungsplan, Änderung Anlagen Telekommunikation und Energieversorgtechnik, Änderung Stellwerksanlage	15.06.16	ra
F	Planänderung Eisenbahnbrücke Königstraße, Bahnsteigdach	15.03.18	ra

Genehmigungsvermerk - Eisenbahn-Bundesamt

Datum	Genehmigungsvermerk	Name	Unterschrift

DB NETZE
Ingenieurbau
DB Station&Service AG
Ingenieurbau Hochbau
Kriegsstraße 44 76133 Stuttgart

Erstellt durch: Plan-Nr.

Anlage Planfeststellungsunterlagen

Anlage 7.1.5.23

Blatt 1e von 1

Plotdatum: 15.03.18