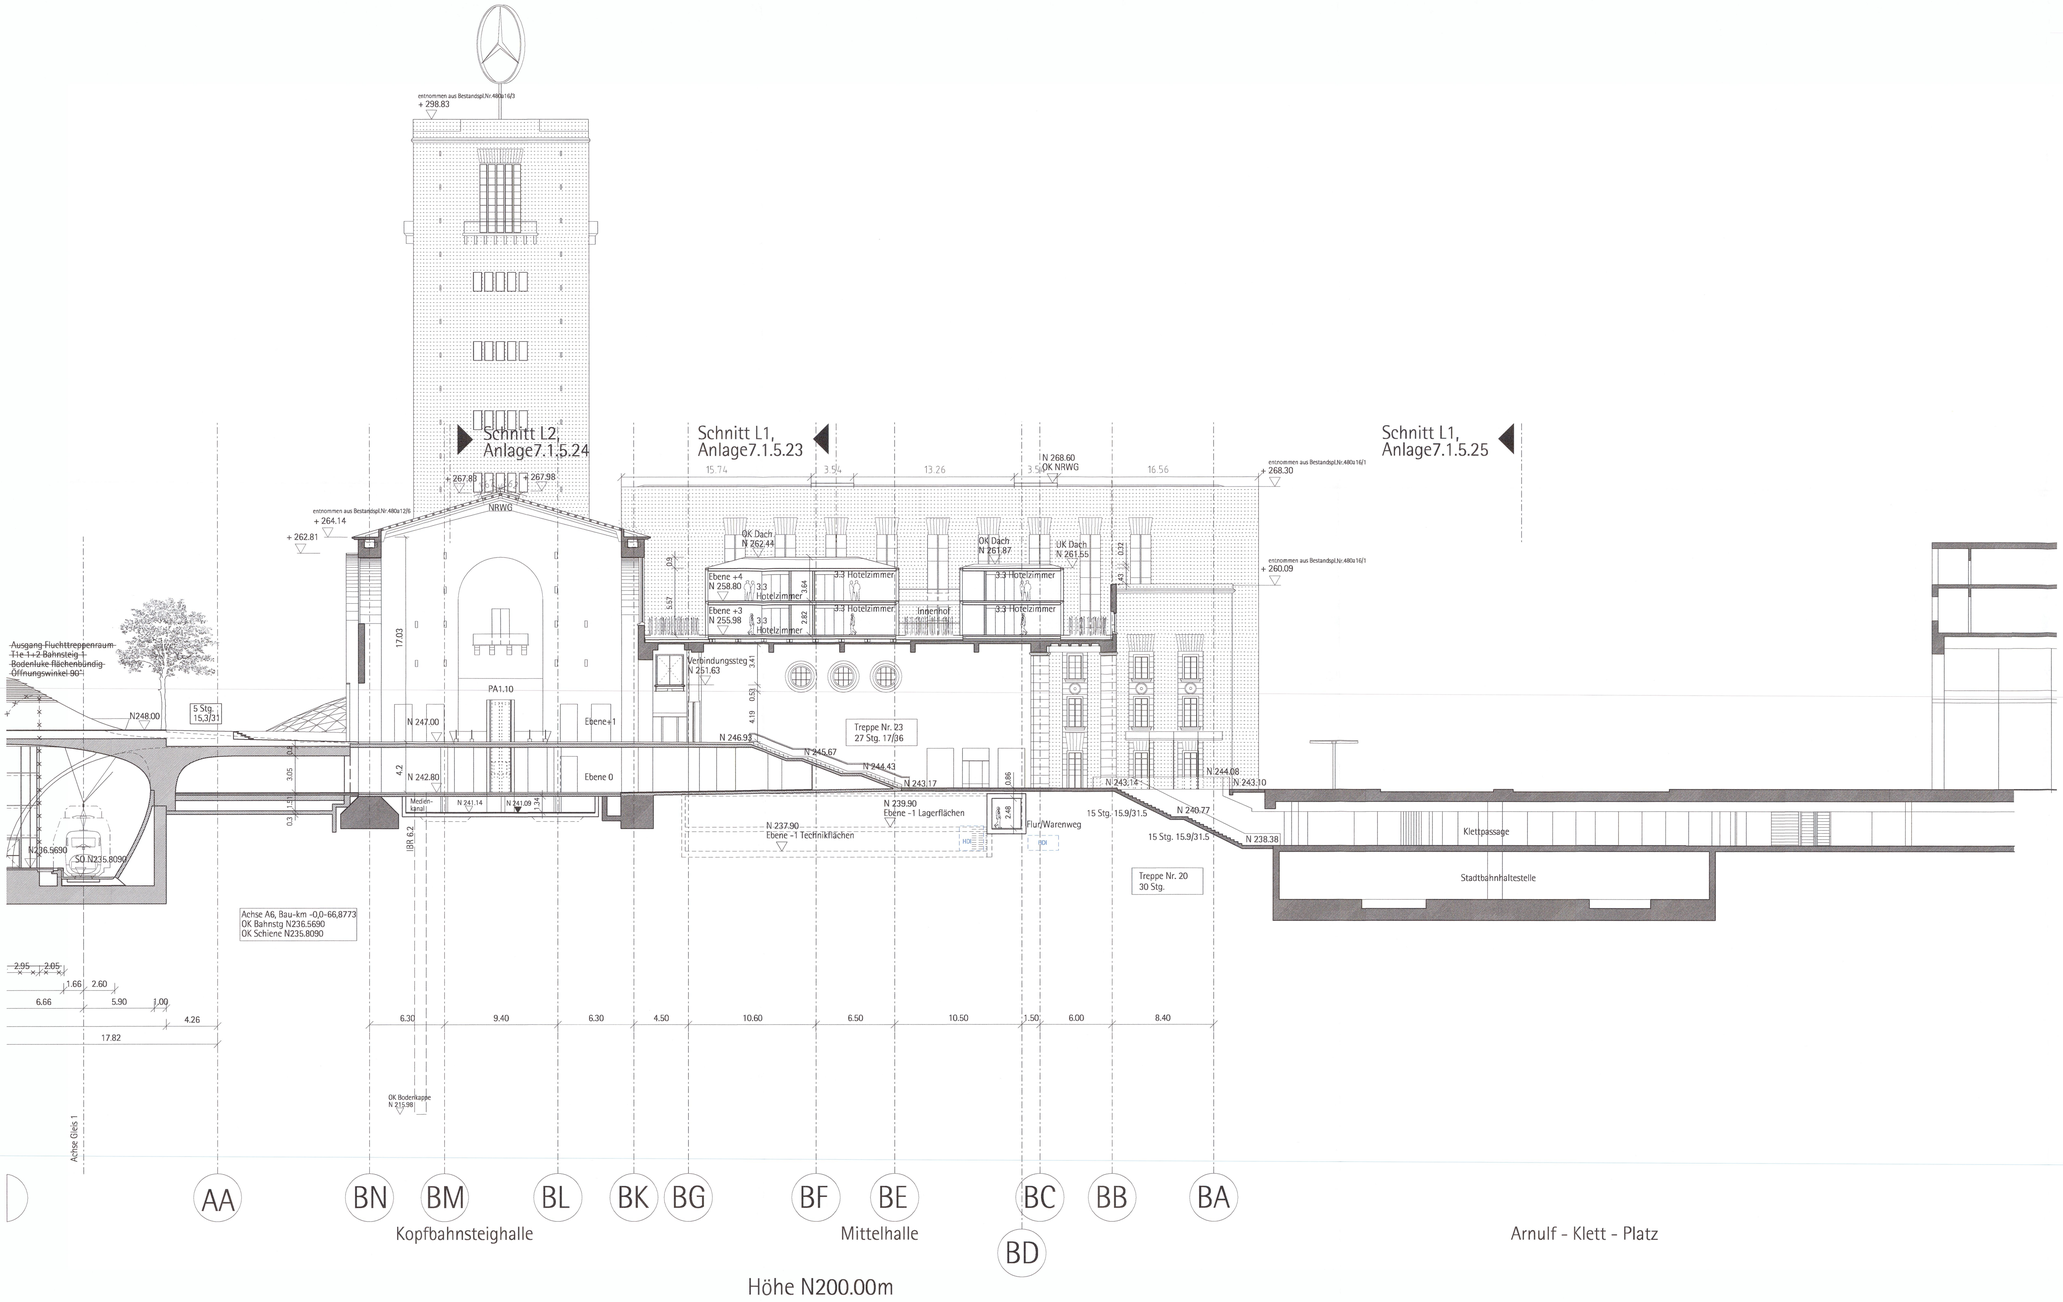

Anschlußplan siehe
Anlage 7.1.5.15 Blatt 2

Legende:

	Bestand
	Neuplanung
	mit Erdreich verfüllt
	Abbruch
N 242.75	Höhenangaben im neuen System: Höhendifferenz zwischem altem (württ.) System und neuem System: neu = alt +0.123m
Kartengrundlage:	Bestandsdaten der DB AG Digitale Stadtkarte des Stadtmessungsamtes Stuttgart Für das Projekt Stuttgart 21 überarbeitet durch SEIB Ingenieur-Consult GmbH
LA	Lastenaufzug
PA	Personenaufzug
HB	Hebebühne
LR	Luftraum
UZ	Unterzug
S	Schacht
RLT	Raumlufttechn. Anlage

Planänderung

Kartengrundlage: Bestandsdaten der DB AG
Digitale Stadtkarte des Stadtmessungsamtes Stuttgart
Für das Projekt Stuttgart 21 überarbeitet durch SEIB Ingenieur-Consult GmbH

Stuttgart 21
DBProjekt Stuttgart 21
Deutsche Bahn DB

Umgestaltung des Bahnknotens Stuttga

Ausbau- und Neubaustrecke Stuttgart - Augsburg
Bereich Stuttgart-Wendlingen mit Flughafenanbindung

Planfeststellungsabschnitt 1.1 Talquerung mit Hauptbah

Bau-km -0,4 -42,0 bis +0,4 +32,0

Planfeststellt gem. § 18 AEG i.V.m. § 76 Abs. 3 VwVfG am 27.11.2018
5918/013-20188002
Eisenbahn-Bundesamt, Außenstelle Karlsruhe / Stuttgart
Im Auftrag
Gottlieb

Geographische Codierung			Blattschnittcodierung			Organisatorische Codierung			
1.1	1 0	_ _	4 8 1 3	H F X X X		P	H g d _	A Q 4 0	_ _
PFA	Bauabschnitt	Blattschnitt	Streckennummer	Bezirk		Phase	Planzeichen	Gewerk Ebene	Planinhalt Index

Auftraggeber
DB StationSErvice AG
Karlsplatz 1,
70567 Berlin

Projektleitung
DB StationSErvice AG
Lautenschlagerstraße 20
70173 Stuttgart

Planer - bearbeitet im Auftrag der DB StationSErvice AG
Ingenhoven Architects GmbH
Planar Büro 1
40227 Düsseldorf
Tel0211/1301001
Fax0211/1301131
Düsseldorf, den 30.07.2015
gez. Ingenhoven

Bonatzgebäude
Querschnitt Q4

	Datum	Name
Gezeichnet	08/01	
Bearbeiter	08/01	
Geändert	03/18	PnW

Maßstab 1:200

"Urheberschutz" - Alle Rechte bei der DB AG

Änderungsvermerke

Index	Änderungen	Datum	Name
A	Änderung der Bahnsteigüberdachungen Achse A4/A15, sowie der Zugangsbereiche K.O.E.P.Kz., Am Schlossgarten, Platz am Turm	29.10.10	kf
B	Entfall Versorgungstunnel, Aufzugsergänzung Verteilerebene großer Schalterhalle, Treppenanlage Stuttburger Platz	16.05.11	kf
C	Bonatzgebäude: Änderung S-Bahnsteig, Fassadenelemente Ostfassade NRWG's, Medienkanal	15.05.15	ra
D	Neukonzeption Bonatzgebäude, Hotel- Aufstockung, Wir- und Entsorgungsgebäude, Erickerung Mittelfenstre	15.05.15	ra
E	Änderung Fluchtwege	29.02.16	ra
F	Planänderung Engpassmäßige Gefährdung - Behebbarkeit	15.03.18	ra

Genehmigungsvermerk - Eisenbahn-Bundesamt

Datum	Genehmigungsvermerk	Name	Unterschrift

DB NETZE
Freigabe DB StationSErvice AG
DB StationSErvice AG
Bauherrn-Vertreter S 21
Lautenschlagerstraße 20 · 70173 Stuttgart
Name: Kurt Hagmann

Ersetzt durch Plan-Nr.

Anlage Planfeststellungsunterlagen
Anlage 7.1.5.15
Blatt 2f von 2

Plbestand: 15.03.18