


K:\PROJEKT\310606\Planfest\1\PFA_2\Blaudruck\ANLAGEA nicht geanderte DWG\2\ZFDFKLDWG / Model
@15.06
26.09.2003 15:09 nutzer

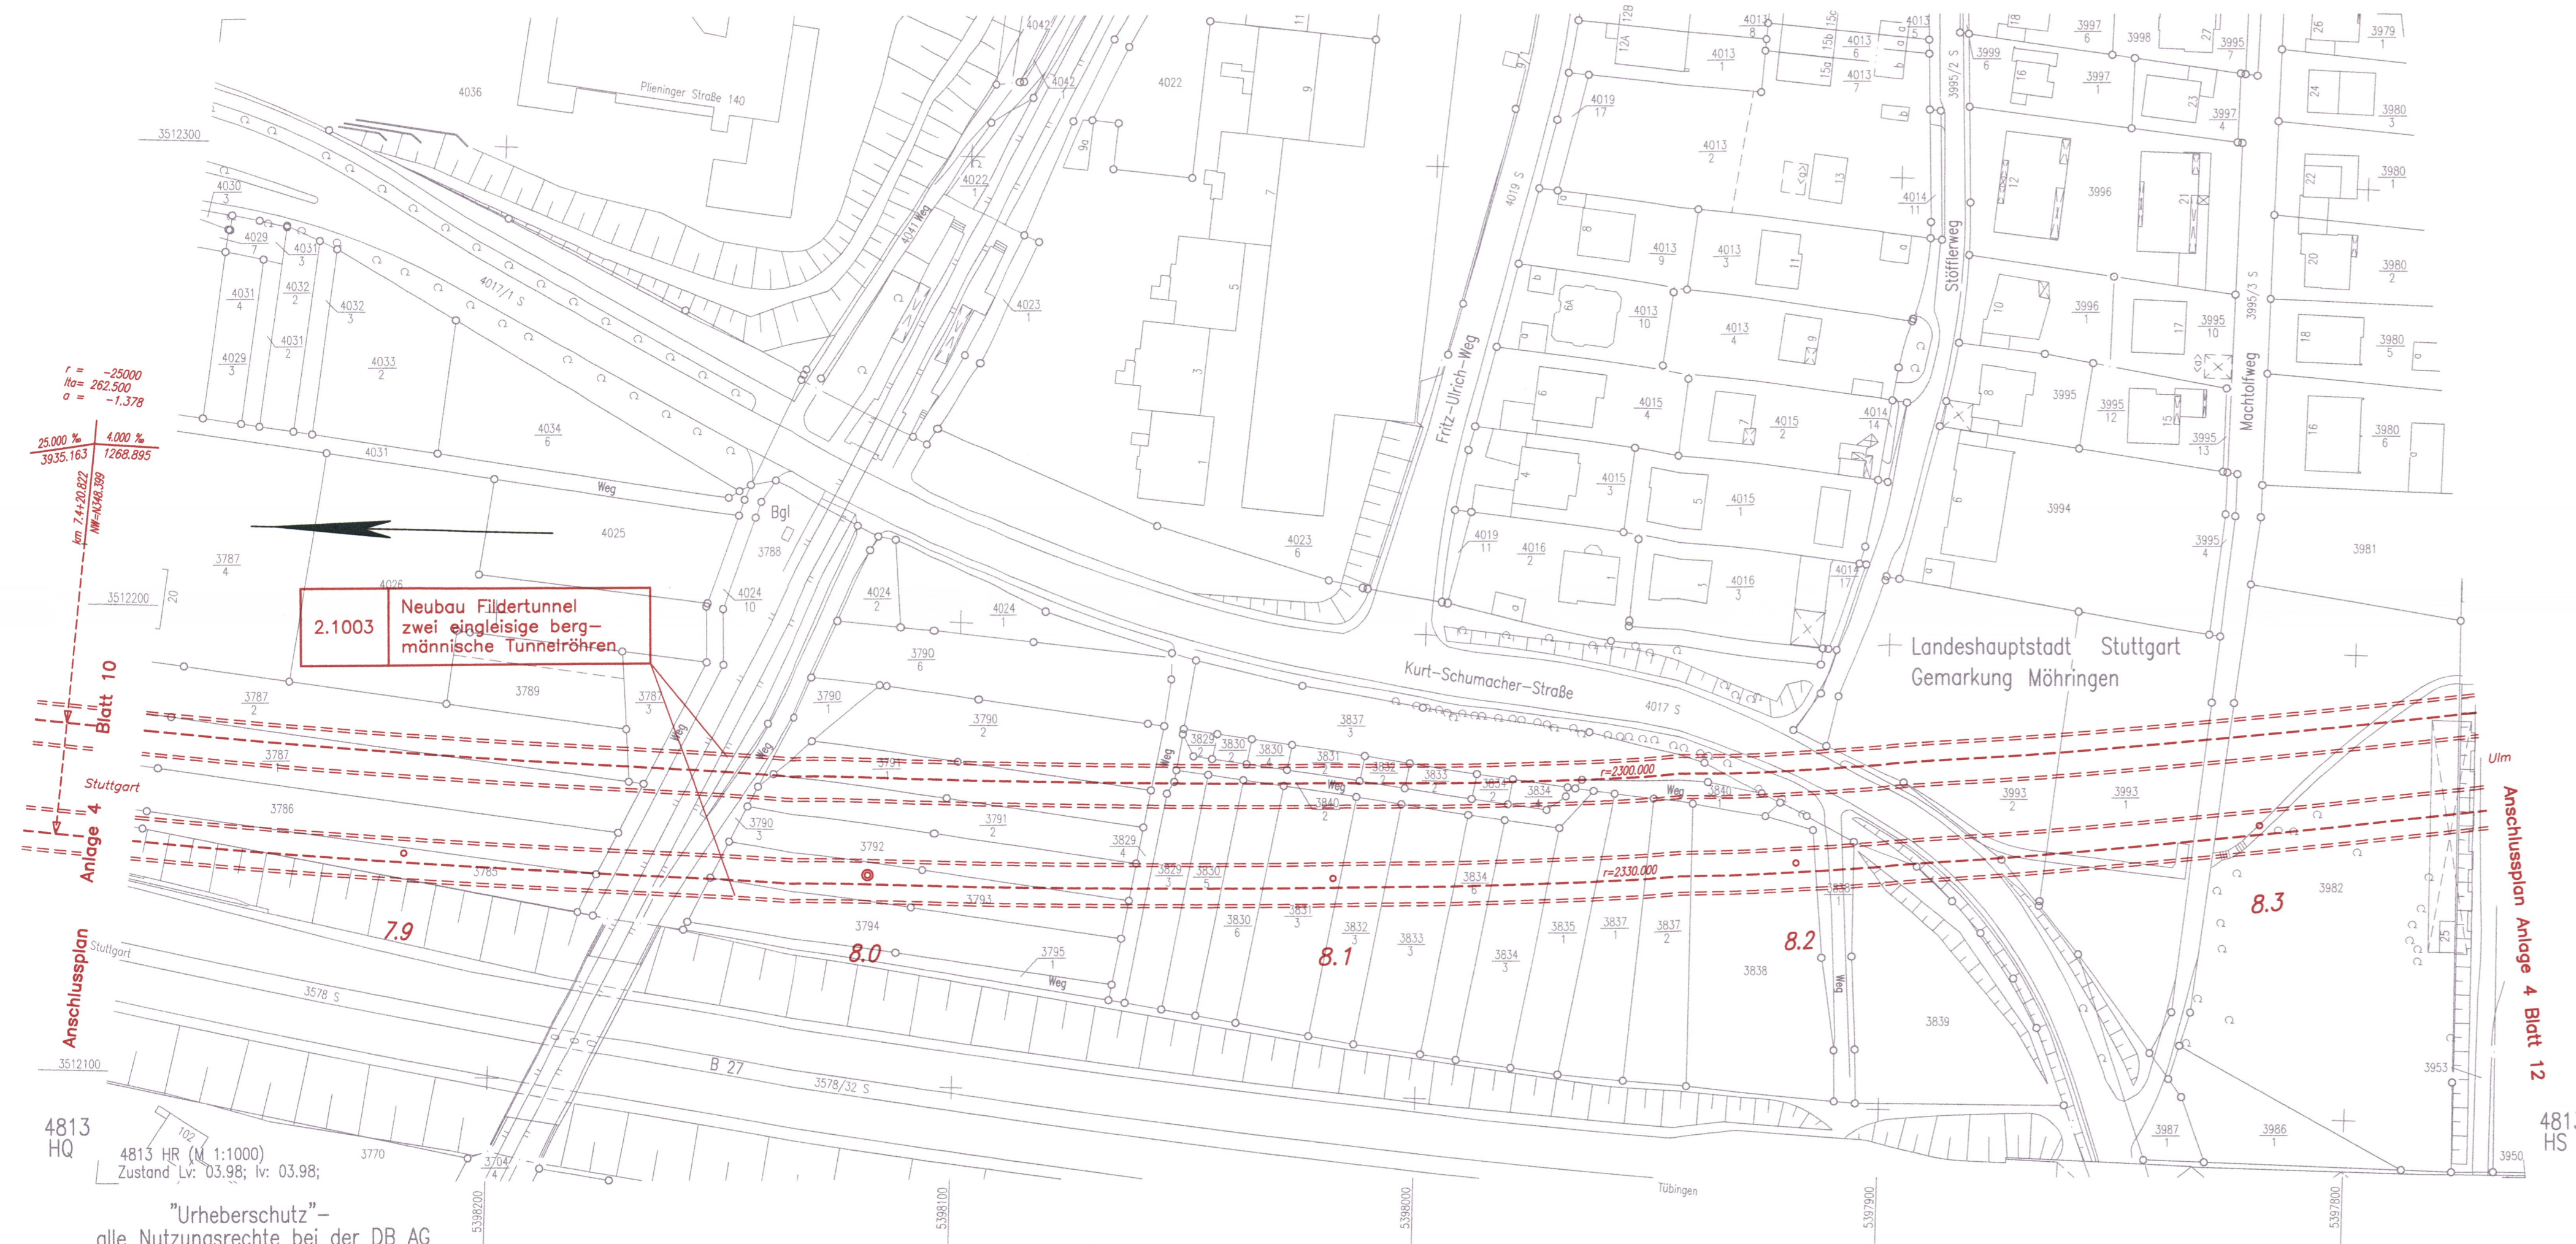


- Legende**
- NBS offene Linienführung
 - NBS Tunnel (eingleisig)
 - NBS Tunnel (zweigleisig)
 - NBS nachrichtlich
 - Brückenwiderlager mit Brücke
 - Bauwerksverzeichnisnummer mit Kurzbeschreibung des Bauwerks
 - Böschung Damm
 - Böschung Einschnitt
 - Straßen- und Wegeneubau bituminös
 - Rückbau vorhandener Anlagen
 - Baustelleneinrichtungsfläche

Kartengrundlage: Digitale Stadtkarte des Stadtmessungsamtes Stuttgart
Für das Projekt Stuttgart 21 überarbeitet durch SEIB Ingenieur-Consult GmbH

Umgestaltung des Bahnknotens Stuttgart
 Ausbau- und Neubaustrecke Stuttgart – Augsburg
 Bereich Stuttgart–Wendlingen mit Flughafenanbindung

Planfeststellungsabschnitt 1.2 Fildertunnel
 Bauabschnitt km 0,432 – km 10,030

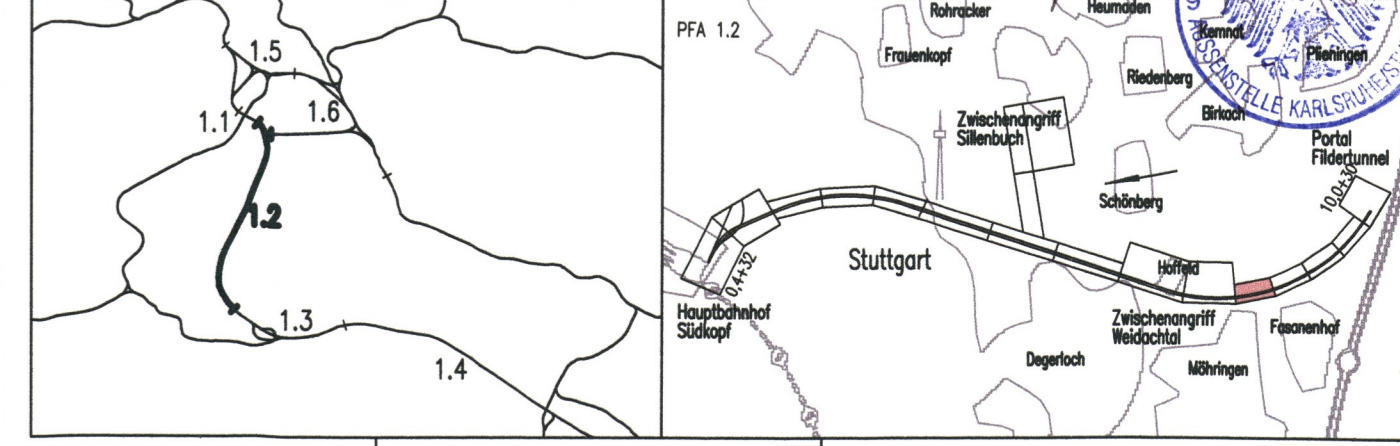

Geographische Codierung		Blattschnittcodierung		Organisatorische Codierung	
1.2	1 2 D W	4 8 1 3 H R		P	I S I V K F 1
PFA Bauabschnitt Blattschnitt		Streckennummer Bezirk		Phase Planzeichen Gewerk Ebene Planinhalt Index	
Auftraggeber		Projektsteuerung		Planner – bearbeitet im Auftrag der	
DBProjekt GmbH Stuttgart 21 Wolfenstraße 20 70191 Stuttgart Tel. 07 11 / 2 27 85 - 0 Fax. 07 11 / 2 27 85 - 999		Drees & Sommer Infra Consult & Management GmbH Lautenschlagerstraße 2 70173 Stuttgart Tel. 07 11 / 22 29 33 - 10 Fax. 07 11 / 22 29 33 - 90		DBProjekt GmbH Stuttgart 21 BUNG / DE-Consult / FICHTNER Kronenstr. 36 70174 Stuttgart Tel. 0711 / 162 59 - 0 Fax. 0711 / 162 59 - 24	
				Aufgestellt: DE-Consult gez. Beyer Stuttgart, 30.11.2001	

Lageplan Gleisplanung, km 7,842 ... 8,348		Datum	Name
		Gezeichnet	11/01 LHI/SBL
		Bearbeiter	11/01 JHR
		Maßstab	1:1000

"Urheberschutz" – Alle Rechte bei der DBProjekt GmbH Stuttgart 21

Änderungsvermerke			
Index	Änderungen	Datum	Name

Genehmigungsvermerk – Eisenbahn-Bundesamt			
Datum	Genehmigungsvermerk	Name	Unterschrift

"Urheberschutz" – alle Nutzungsrechte bei der DB AG

Freigabe DBProjekt GmbH Stuttgart 21
 gez. Baur **77-12**
 Datum: 10.12.2001

Ersetzt für Plan-Nr. Phase
 Ersetzt durch Plan-Nr. Index

Anlage Planfeststellungsunterlagen
Anlage 4
 Blatt 11 von 18