


K:\PROJEKT\314\006\31\Planfest\VPFA\_21\Baudruck\ANLAGEA\21\ZPKG\DWG / Model  
 @5.66  
 26.09.2003 11:45 nutzer

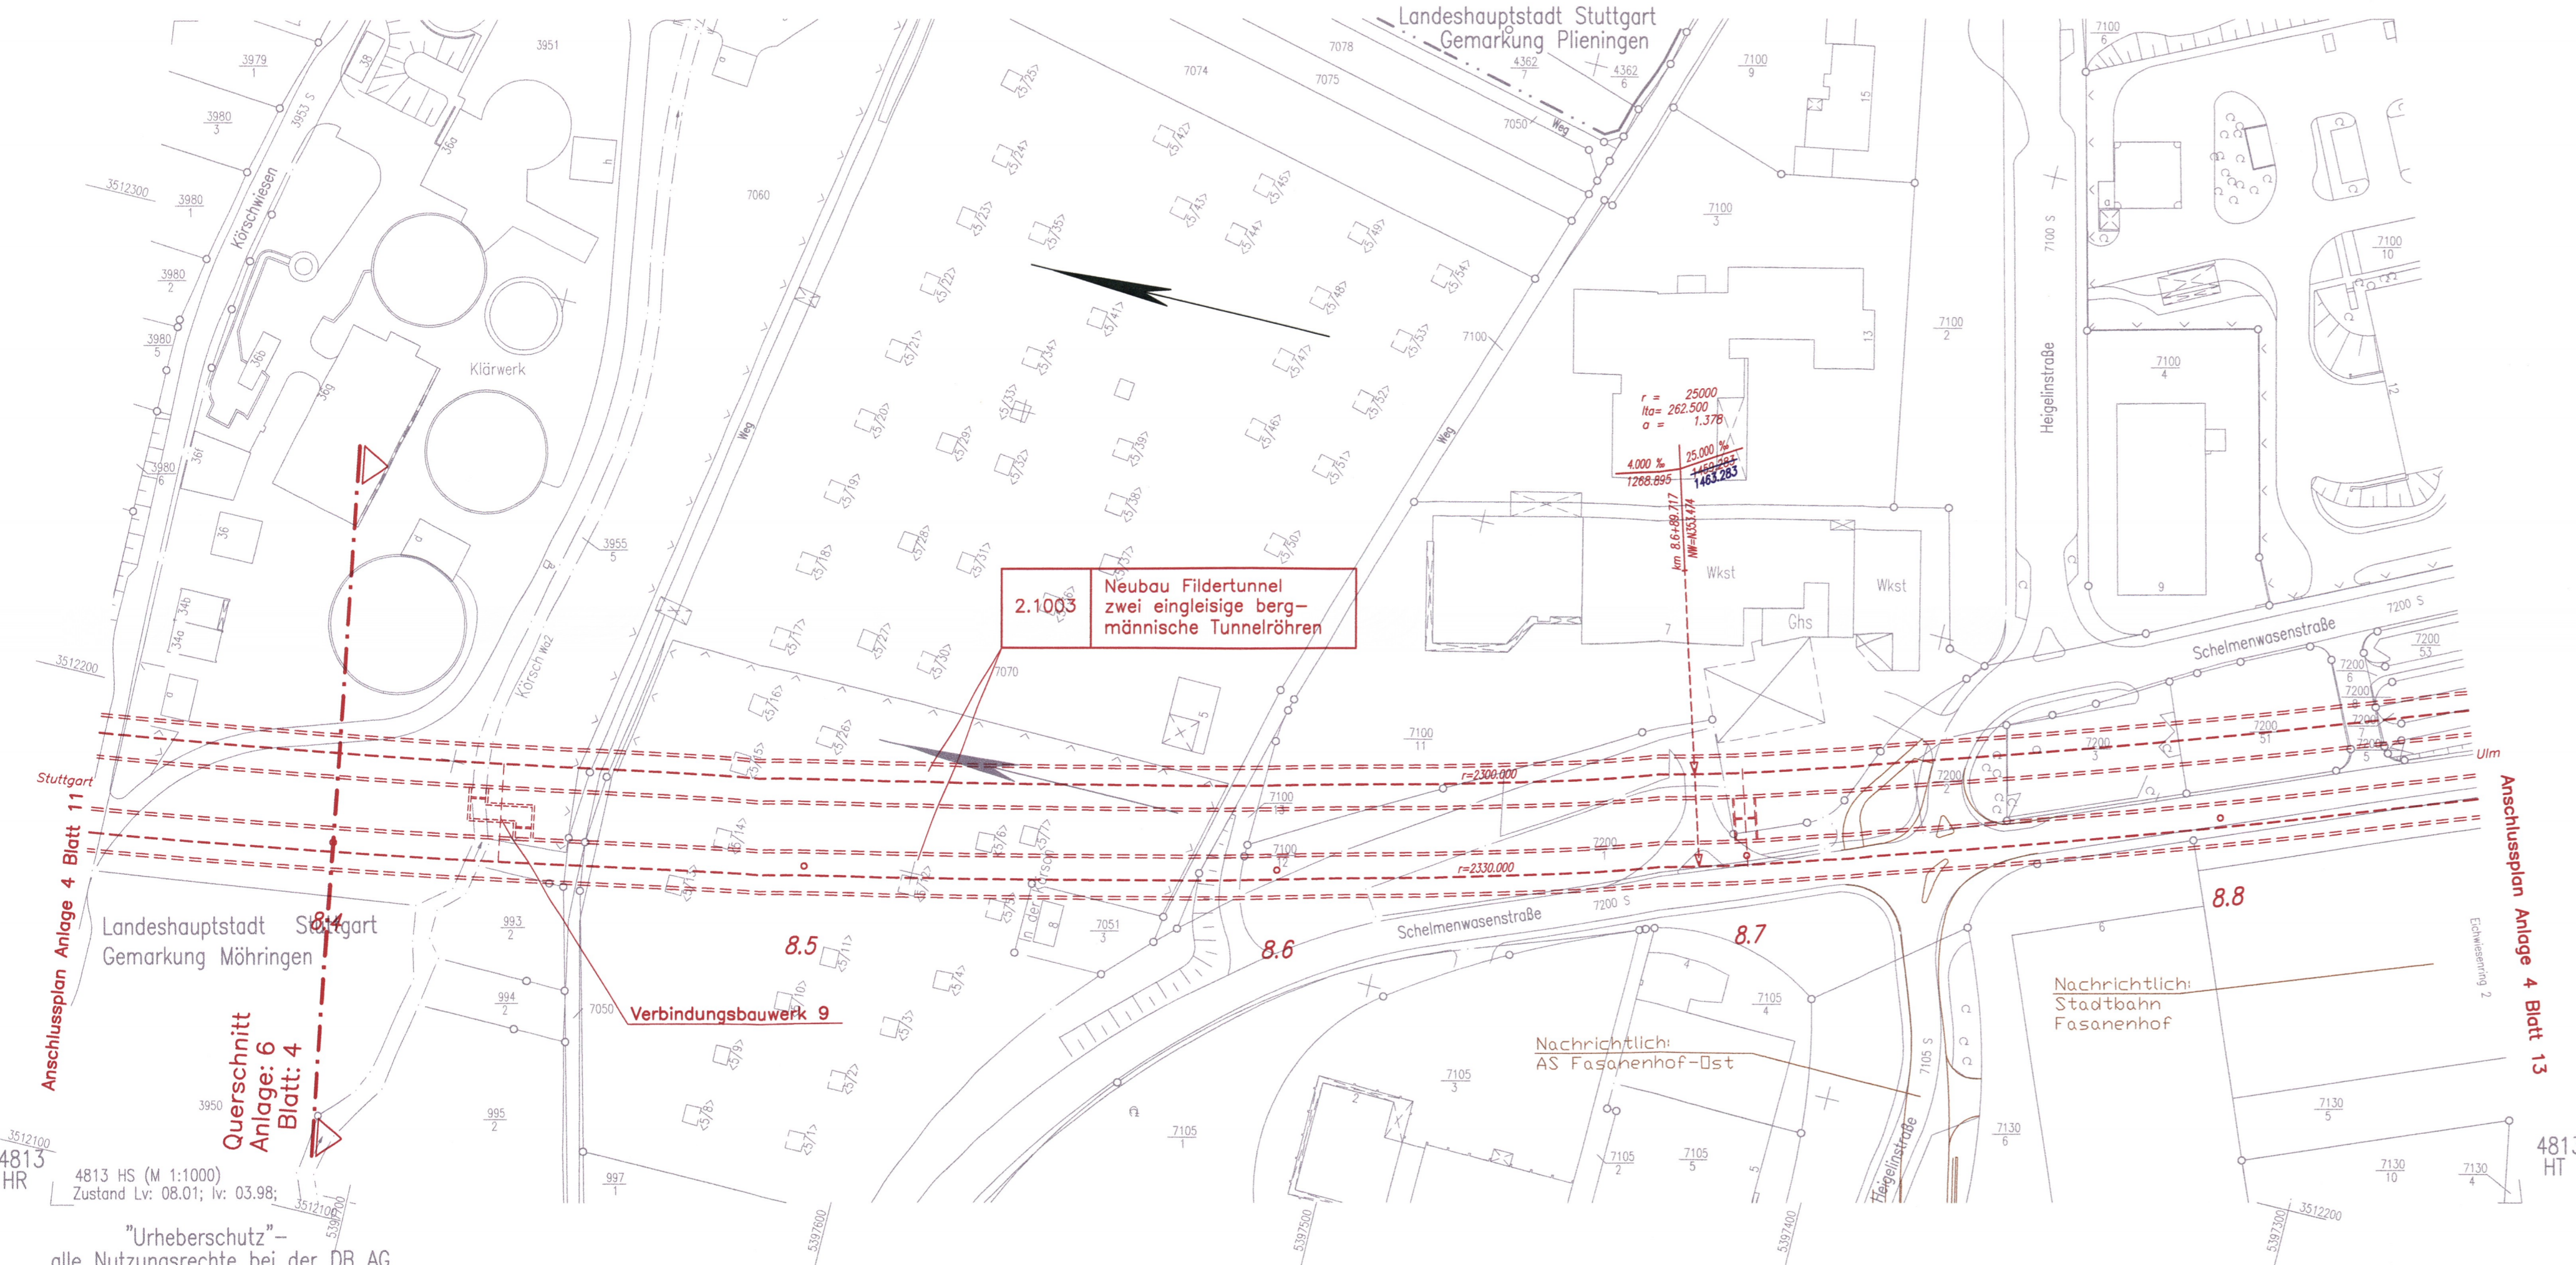

**Legende**


- NBS offene Linienführung
- NBS Tunnel (eingleisig)
- NBS Tunnel (zweigleisig)
- NBS nachrichtlich
- Brückenwiderlager mit Brücke
- Böschung Damm
- Böschung Einschnitt
- Straßen- und Wegeneubau bituminös
- Rückbau vorhandener Anlagen
- Baustelleneinrichtungsfläche
- Planung alt, nach 1. Änderungsverfahren nicht mehr aktuell
- Planung vom 1. Änderungsverfahren
- nachrichtliche Planung Dritter

Kartengrundlage: Digitale Stadtkarte des Stadtmessungsamtes Stuttgart  
 Für das Projekt Stuttgart 21 überarbeitet durch SEIB Ingenieur-Consult GmbH

**Umgestaltung des Bahnknotens Stuttgart**  
 Ausbau- und Neubaustrecke Stuttgart – Augsburg  
 Bereich Stuttgart–Wendlingen mit Flughafenanbindung

Planfestgestellt gemäß § 18 Abs. 1 AEG  
 durch Beschluss vom **19. Aug. 2005**  
 Az.: 59160 PAP-PS21-PFA 1.2

Planfeststellungsabschnitt 1.2 Fildertunnel  
 Bauabschnitt km 0,432 – km 10,030

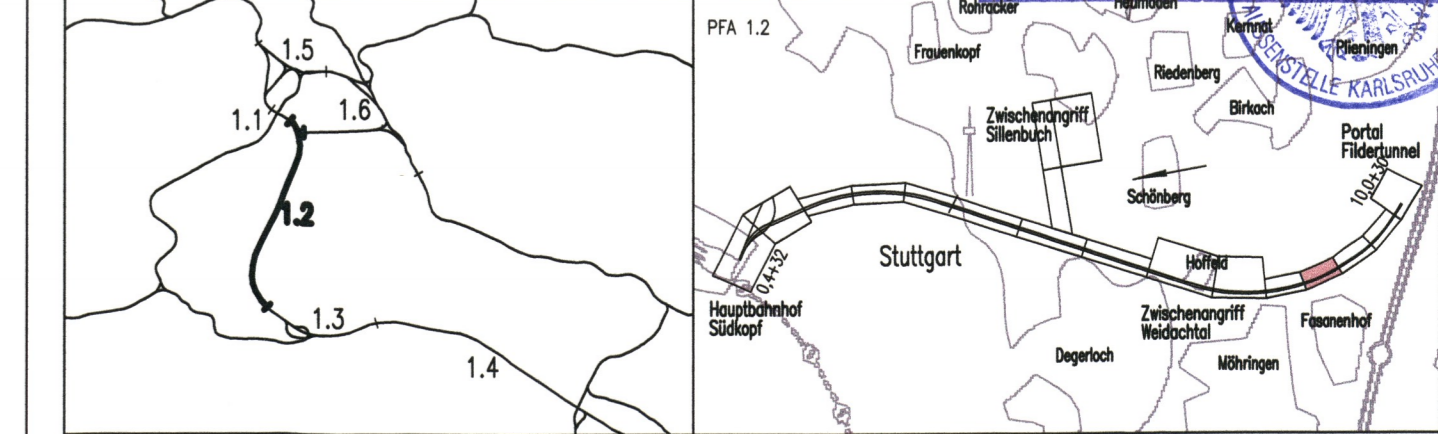

<b>Geographische Codierung</b> 1.2   1.2   D   W PFA Bauabschnitt Blattschnitt	<b>Blattschnittcodierung</b> 4   8   1   3   H   S Streckennummer Bezirk	<b>Organisatorische Codierung</b> P   I   S   I   V   K   G   I Phase Planzeichen Gewerk Ebene Planinhalt Index
<b>Auftraggeber</b> DBProjekt GmbH Stuttgart 21 Wolfrumstraße 20 70191 Stuttgart Tel. 07 11 / 2 27 85 - 0 Fax. 07 11 / 2 27 85 - 999	<b>Projektsteuerung</b> Drees & Sommer Infra Consult & Management GmbH Lautenschlagerstraße 2 70173 Stuttgart Tel. 07 11 / 22 29 33 - 10 Fax. 07 11 / 22 29 33 - 90	<b>Planer – bearbeitet im Auftrag der DBProjekt GmbH Stuttgart 21</b> Aufgestellt: BUNG / DE-Consult / FICHTNER Kronenstr. 36 70174 Stuttgart Tel. 0711 / 162 59 - 0 Fax 0711 / 162 59 - 24 gez. Beyer Stuttgart, 30.11.2001

<b>Lageplan</b> Gleisplanung, km 8,348 ... 8,854		Datum	Name
Gezeichnet	11/01	LHI/SBL	
Bearbeiter	11/01	JHR	

"Urheberschutz" – Alle Rechte bei der DBProjekt GmbH Stuttgart 21

<b>Änderungsvermerke</b>			
Index	Änderungen	Datum	Name
A	nachrichtl. Darstellung Anschluss B27 u. SSB, Umtrassierung	18.08.2003	gez. Marquardt

Freigabe DBProjekt GmbH Stuttgart 21  
 gez. Baur **77-13**  
 Datum: 10.12.2001

Ersatz für Plan-Nr.  Phase  Index   
 Ersetzt durch Plan-Nr.

Genehmigungsvermerk – Eisenbahn-Bundesamt

Datum	Genehmigungsvermerk	Name	Unterschrift

Anlage Planfeststellungsunterlagen  
**Anlage 4**  
 Blatt **12A** von 18