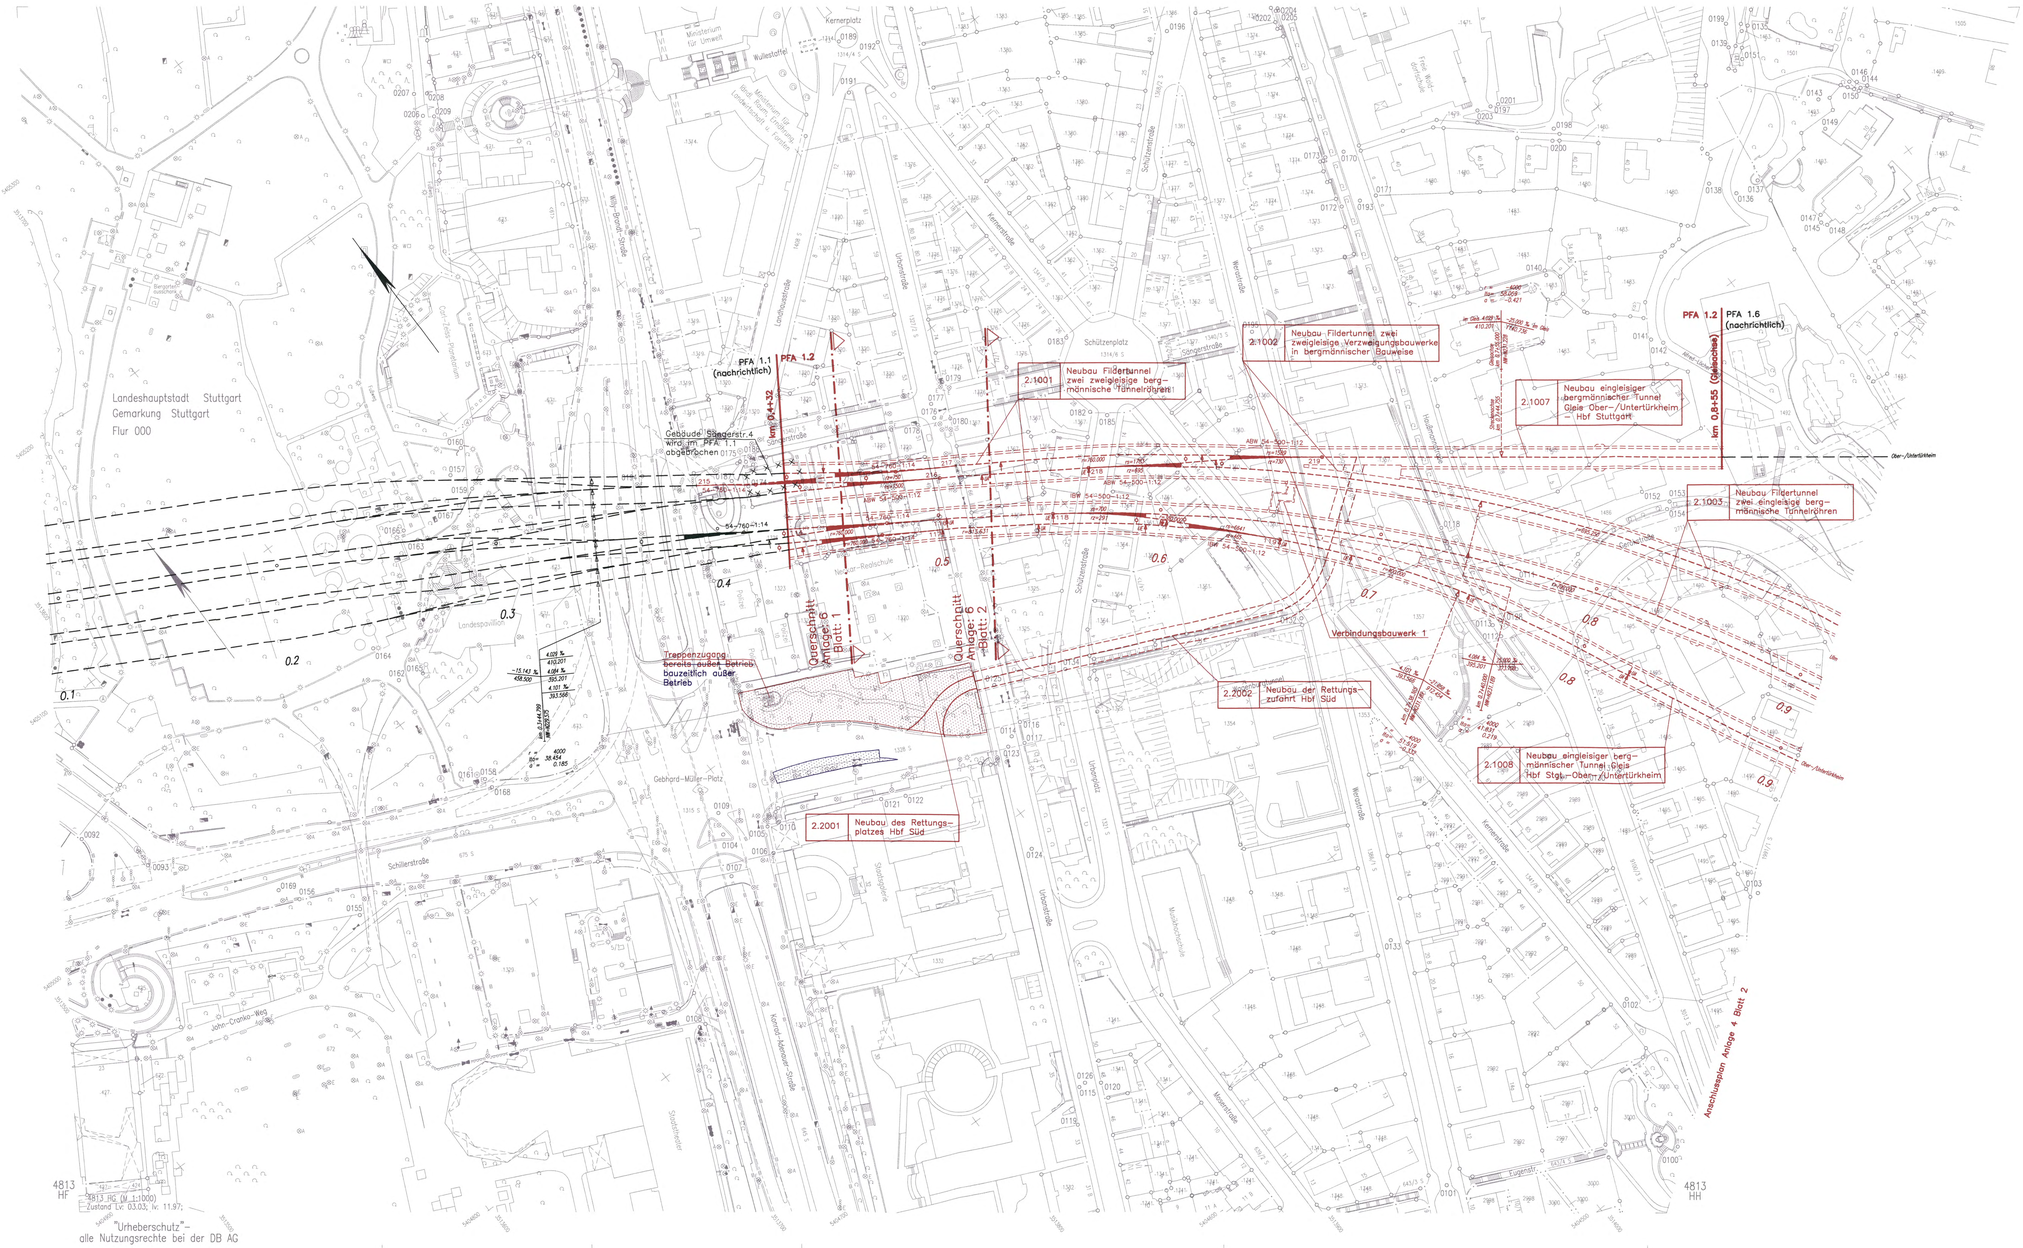

Legende

- NBS offene Linienführung
- NBS Tunnel (eingleisig)
- NBS Tunnel (zweigleisig)
- NBS nachrichtlich
- Brückenwiderlager mit Brücke
- Böschung Damm
- Böschung Einschnitt
- Straßen- und Wegeneubau bituminös
- Rückbau vorhandener Anlagen
- Baustelleneinrichtungsfläche
- Planung alt, nach 1. Änderungsverfahren nicht mehr aktuell
- Planung vom 1. Änderungsverfahren
- nachrichtliche Planung Dritter

Kartengrundlage: Digitale Stadtkarte des Stadtmessungsamtes Stuttgart
Für das Projekt Stuttgart 21 überarbeitet durch SSB Ingenieur-Consult GmbH

Stuttgart 21 — DBProjekt Stuttgart 21

Deutsche Bahn DB

Planfeststellung gemäß § 18 Abs. 1 AEG

Az.: 59169 PAP-PS21-PFA 1.2

Eisenbahn-Bundesamt
Außenstelle Karlsruhe/Stuttgart

Im Auftrag

19. Aug. 2005

EISENBAHN-BUNDESAMT
AUSSENSTELLE KARLSRUHE/STUTTGART
PLANFESTSTELLUNGSBEHÖRDE

Umgestaltung des Bahnknotens Stuttgart

Ausbau- und Neubaustrecke Stuttgart – Augsburg
Bereich Stuttgart-Wendlingen mit Flughafenanbindung

Planfeststellungsabschnitt 1.2 Fildertunnel

Bauabschnitt km 0,432 – km 10,030

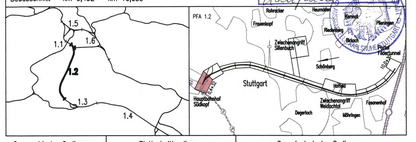

Geographische Codierung	Blattschnittcodierung	Organisatorische Codierung
1.2 | 1 | 2 | D | W	4 | 8 | 1 | 3 | H | G	P | I | s | I | V | K | 5 | 1
PFA | Bauabschnitt | Bauabschnitt	Streckennummer | Gleisnr.	Phase | Planarchiven | Gewerk | Ebene | Planinhalt | Index

Auftraggeber
DBProjekt GmbH Stuttgart 21
Wolframstraße 20
70191 Stuttgart
Tel. 07 11 / 2 27 85 – 0
Fax. 07 11 / 2 27 85 – 999

Projektsteuerung
Drees & Sommer
mhp Consult & Management GmbH
Lautenschlagerstraße 2
70173 Stuttgart
Tel. 07 11 / 22 29 33 – 10
Fax. 07 11 / 22 29 33 – 90

Planer – bearbeitet im Auftrag der DBProjekt GmbH Stuttgart 21
BUNG / IK-Consult / FISCHER
Konradstraße 36
70176 Stuttgart
Tel. 0711 / 162 50 – 0
Fax 0711 / 162 50 – 24

Aufgestellt:
DEConsult
gez. Beyer
Stuttgart, 30.11.2001

Lageplan

Gleisplanung, km 0,432 ... 0,910

	Datum	Name
Gezeichnet	11/01	LHI/SBL
Bearbeiter	11/01	JHR

Maßstab 1:1000

"Urheberschutz" – Alle Rechte bei der DBProjekt GmbH Stuttgart 21

Freigabe DBProjekt GmbH Stuttgart 21
gez. Baur
Datum: 10.12.2001

77 - 07

Änderungsvermerke

Index	Änderungen	Datum	Name
A	Nutzung Treppenzugang, Zufahrt BE-Fläche	18.08.2003	ger. Marquart

Ersatz für Plan-Nr. | Phase | Index
Ersetzt durch Plan-Nr.

Genehmigungsvermerk – Eisenbahn-Bundesamt

Datum	Genehmigungsvermerk	Name	Unterschrift

Anlage Planfeststellungsunterlagen
Anlage 4
Blatt 1A von 18

K:\PROJEKTE\STAPRE\VORlarten\PFA1_2\Bau\ds\LAGE\ZVDPS1DWG / Model

25.09.2003 11:37 marter