

M = 1:1000/1000
NN 275.00

GRADIENTE	352.107	352.111	352.315	352.438	352.457	353.428	353.713	353.756	355.004	356.695	357.381	357.774
GELÄNDE	390.030	390.030	381.672	379.500	380.000	401.772	403.808	404.067	408.221	410.557	411.090	411.200
STATION	348.000	349.000	400.000	430.500	435.000	500.000	600.000	604.000	700.000	800.000	835.004	854.000
	8.4		8.5		8.6		8.7		8.8			


KRÜMMUNGSBAND 5/R

l=2997.30
r=2328.00

LANDKREIS	Stuttgart
GEMEINDE	Möhringen



Planfeststellung gemäß § 10 Abs. 1 AEG durch Beschluss vom 19. Aug. 2005
Az. 59160 PAP-PS21-PFA 1.2

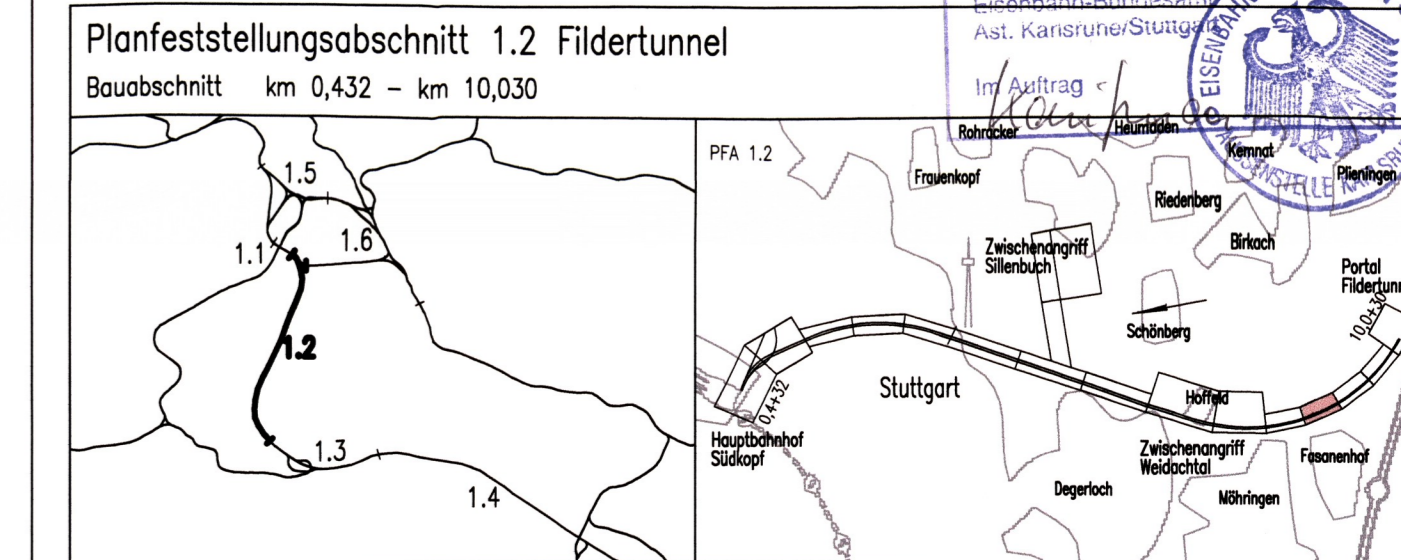

Geographische Codierung	Blattschnittcodierung	Organisatorische Codierung
1.2 1 2 D W	4 8 1 3 H S -	P I s h V M G 1
Auftraggeber	Projektsteuerung	Planner - bearbeitet im Auftrag der
DBProjekt GmbH Stuttgart 21 Wolfrumstraße 20 70191 Stuttgart Tel. 07 11 / 2 27 85 - 0 Fax. 07 11 / 2 27 85 - 999	Drees & Sommer Infra Consult & Management GmbH Lautenschlagerstraße 2 70173 Stuttgart Tel. 07 11 / 22 29 33 - 10 Fax. 07 11 / 22 29 33 - 90	DBProjekt GmbH Stuttgart 21 BLNG / DE-Consult / FICHTNER Kronenstr. 36 70174 Stuttgart Tel. 0711 / 182 59 - 0 Fax 0711 / 182 59 - 24
		Aufgestellt: gez. Beyer Stuttgart, 30.11.2001

Höhenplan Gleisplanung, km 8,348 ... 8,854		Datum Name																				
		Gezeichnet 11/01 PBO/LHI																				
		Bearbeiter 11/01 JHR																				
		Maßstab 1:1000/1000																				
"Urheberschutz" - Alle Rechte bei der DBProjekt GmbH Stuttgart 21		Freigabe DBProjekt GmbH Stuttgart 21																				
Änderungsvermerke		gez. Baur 77-33																				
<table border="1"> <thead> <tr> <th>Index</th> <th>Änderungen</th> <th>Datum</th> <th>Name</th> </tr> </thead> <tbody> <tr> <td>A</td> <td>Umtrassierung</td> <td>18.08.2003</td> <td>gez. Marquardt</td> </tr> <tr> <td> </td> <td> </td> <td> </td> <td> </td> </tr> </tbody> </table>		Index	Änderungen	Datum	Name	A	Umtrassierung	18.08.2003	gez. Marquardt													Datum: 10.12.2001
Index	Änderungen	Datum	Name																			
A	Umtrassierung	18.08.2003	gez. Marquardt																			
Genehmigungsvermerk - Eisenbahn-Bundesamt		Ersatz für Plan-Nr. Ersetzt durch Plan-Nr.																				
<table border="1"> <thead> <tr> <th>Datum</th> <th>Genehmigungsvermerk</th> <th>Name</th> <th>Unterschrift</th> </tr> </thead> <tbody> <tr> <td> </td> <td> </td> <td> </td> <td> </td> </tr> </tbody> </table>		Datum	Genehmigungsvermerk	Name	Unterschrift					Anlage Planfeststellungsunterlagen Anlage 5												
Datum	Genehmigungsvermerk	Name	Unterschrift																			
		Blatt 12A von 17																				