


M = 1:1000/1000
 NN 300.00

KRÜMMUNGSBAND 5/R

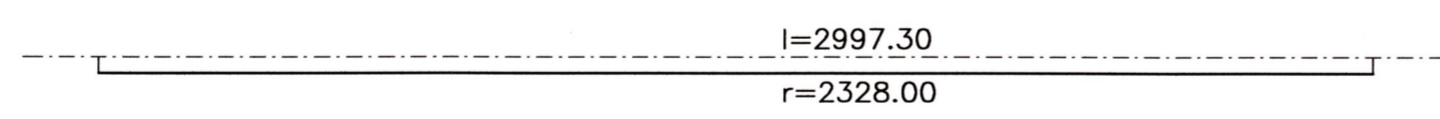

LANDKREIS	Stuttgart
GEMEINDE	Plieningen



DBProjekt
 Stuttgart 21



Umgestaltung des Bahnknotens Stuttgart
 Ausbau- und Neubaustrecke Stuttgart – Augsburg
 Bereich Stuttgart–Wendlingen mit Flughafenanbindung


Planfestgestellt gemäß § 18 Abs. 1 AEG durch Beschluss vom 19. Aug. 2005

Az.: 59160 PAP-PS21-PFA 1.2

Eisenbahn-Bundesamt
 Postfach 10 15 53, 53175 Bonn

In Auftrag
[Signature]

Planfeststellungsabschnitt 1.2 Fildertunnel
 Bauabschnitt km 0,432 – km 10,030

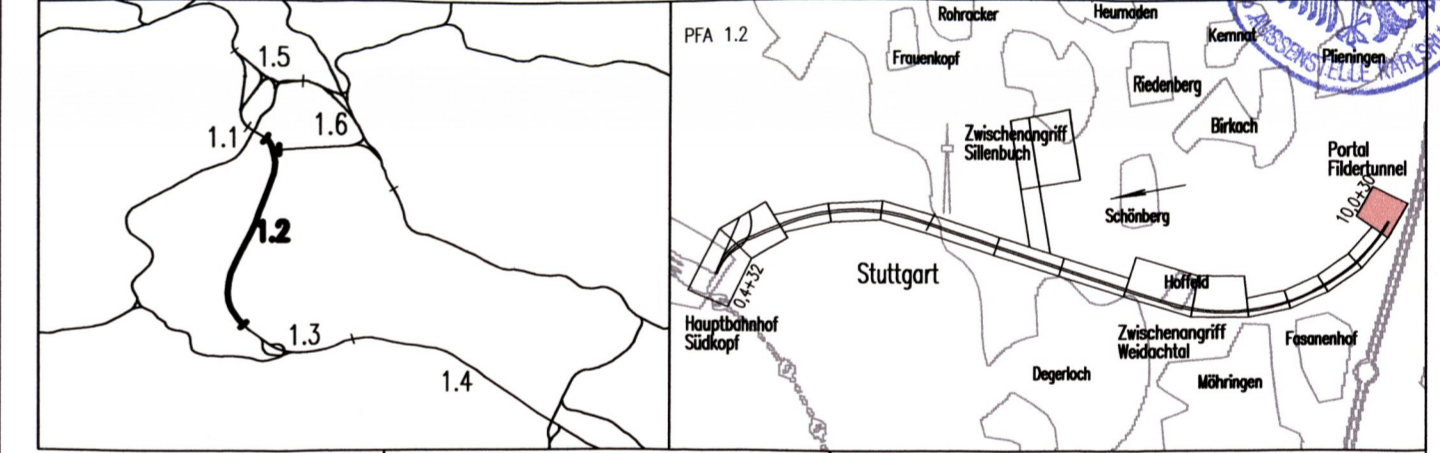

Geographische Codierung 1.2 1 2 D W PFA Bauabschnitt Blattschnitt	Blattschnittcodierung 4 8 1 3 H V - 3 Streckennummer Bezirk	Organisatorische Codierung P I s h V M J 1 Phase Planzeichen Gewerk Ebene Planinhalt Index
Auftraggeber DBProjekt GmbH Stuttgart 21 Wolframstraße 20 70191 Stuttgart Tel. 07 11 / 2 27 85 - 0 Fax. 07 11 / 2 27 85 - 999	Projektsteuerung Drees & Sommer Infra Consult & Management GmbH 70173 Stuttgart Lautenschlagerstraße 2 Tel. 07 11 / 22 29 33 - 10 Fax. 07 11 / 22 29 33 - 90	Planer – bearbeitet im Auftrag der DBProjekt GmbH Stuttgart 21 BUNG / DE-Consult / FICHTNER Kronenstraße 36 70174 Stuttgart Tel. 0711 / 162 59 - 0 Fax. 0711 / 162 59 - 24 Aufgestellt: gez. Beyer Stuttgart, 30.11.2001

Höhenplan Gleisplanung, km 9,862 ... 10,030	Datum	Name	
	Gezeichnet	11/01	PBO/LHI
	Bearbeiter	11/01	JHR

Maßstab 1:1000/1000
 "Urheberschutz" – Alle Rechte bei der DBProjekt GmbH Stuttgart 21

Index	Änderungen	Datum	Name
A	Umplanung Trog Voreinschnitt Filder. Umtrassierung	18.08.2003	gez. Marquardt

Datum	Genehmigungsvermerk	Name	Unterschrift

Freigabe DBProjekt GmbH Stuttgart 21
 gez. Baur
 Datum: 10.12.2001
 Ersatz für Plan-Nr. Phase Index
 Ersetzt durch Plan-Nr. Phase Index
 Anlage Planfeststellungsunterlagen
Anlage 5
 Blatt 15A von 17