


M = 1:1000/1000  
NN 150.00

GRADIENTE	229.926	230.200	230.221	230.503	230.603	230.658	230.827	230.873	230.966	230.984	231.065	231.026	231.002	230.806	230.082	229.776	228.728
GELÄNDE	248.392	258.428	258.564	271.386	275.666	278.412	287.294	289.708	295.189	295.657	297.692	288.793	304.079	310.187	318.096	320.115	323.687
STATION	432.000	500.000	505.000	575.000	600.000	613.500	655.500	667.000	690.000	698.841	700.000	705.000	727.000	755.000	800.000	813.059	855.000

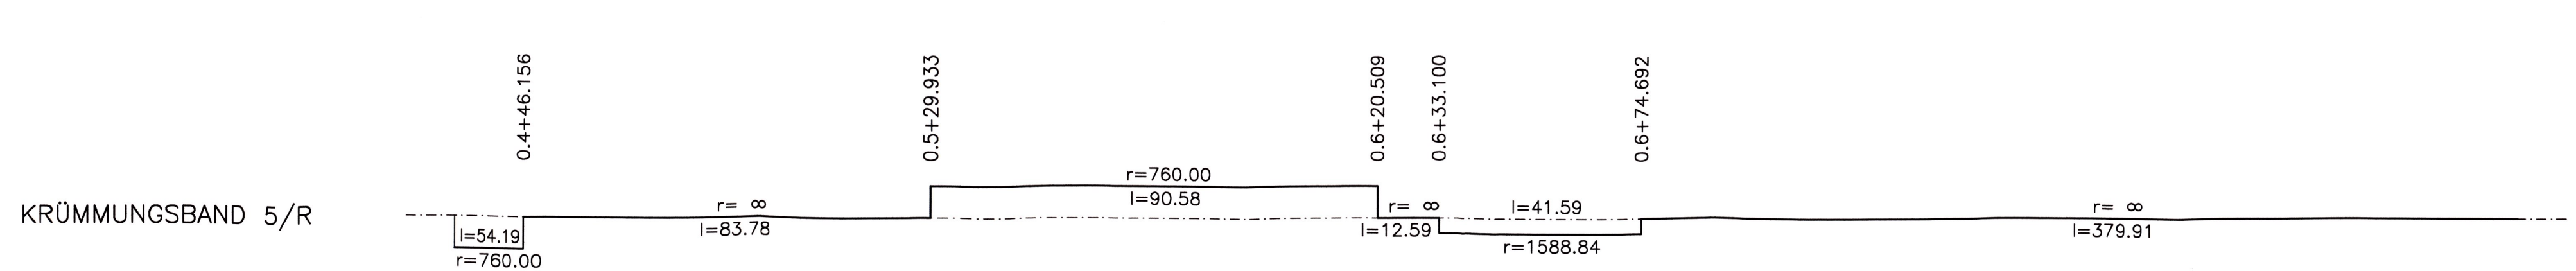

LANDKREIS	Stuttgart
GEMEINDE	Stuttgart

**Stuttgart 21**  
DBProjekt  
Stuttgart 21

Deutsche Bahn  
DB

Planfestgestellt gemäß § 18 Abs. 1 AEG durch Beschluss **19. Aug. 2005**  
Az.: 59160 PAP-PS 21-PFA 1.2  
Eisenbahn-Bundesamt  
ASt. Karlsruhe/Stuttgart

**Umgestaltung des Bahnknotens Stuttgart**  
Ausbau- und Neubaustrecke Stuttgart – Augsburg  
Bereich Stuttgart–Wendlingen mit Flughafenanbindung

Planfeststellungsabschnitt 1.2 Fildertunnel  
Bauabschnitt km 0,432 – km 10,030

Geographische Codierung 1.2   1   2   D   W	Blattschnittcodierung 4   8   1   3   H   H   -   1	Organisatorische Codierung P   i   s   h   V   M   L   1
Auftraggeber DBProjekt GmbH Stuttgart 21 Wolfrumstraße 20 70191 Stuttgart Tel. 07 11 / 2 27 85 - 0 Fax. 07 11 / 2 27 85 - 999	Projektsteuerung Drees & Sommer Infra Consult & Management GmbH Ludwigsplatzstraße 2 70173 Stuttgart Tel. 07 11 / 2 29 33 - 10 Fax. 07 11 / 2 29 33 - 90	Planer – bearbeitet im Auftrag der DBProjekt GmbH Stuttgart 21 BUNG / DE-Consult / FICHTNER Kronenstraße 36 70174 Stuttgart Tel. 07 11 / 162 59 - 0 Fax 07 11 / 162 59 - 24

Aufgestellt: **DE-Consult**  
gez. Beyer  
Stuttgart, 30.11.2001

**Höhenplan**  
Gleisplanung, km 0,668 ... 0,855  
Gleis aus Richtung Ober-/Untertürkheim

Gezeichnet	11/01	LHI
Bearbeiter	11/01	JHR

Maßstab: **1:1000/1000**

"Urheberschutz" – Alle Rechte bei der DBProjekt GmbH Stuttgart 21

Index	Änderungen	Datum	Name

Freigabe DBProjekt GmbH Stuttgart 21  
gez. Baur *77-38*  
Datum: 10.12.2001

Ersatz für Plan-Nr.  Phase  Index   
Ersetzt durch Plan-Nr.

Anlage Planfeststellungsunterlagen  
Anlage 5  
Blatt 17 von 17