

M = 1:1000/1000
 NN 225.00

| | | | | | | | | | | | | |
|-----------|---------|---------|---------|---------|---------|---------|---------|---------|---------|---------|---------|---------|
| GRADIENTE | 274.178 | 275.378 | 276.628 | 277.878 | 280.378 | 282.878 | 285.378 | 287.878 | 290.378 | 292.878 | 295.378 | 296.753 |
| GELÄNDE | 452.000 | 477.431 | 476.188 | 475.110 | 473.119 | 469.777 | 463.768 | 455.962 | 444.145 | 430.571 | 420.959 | 423.930 |
| STATION | 4.5 | 4.5 | 4.5 | 4.6 | 4.7 | 4.8 | 4.9 | 5.0 | 5.1 | 5.2 | 5.3 | |


KRÜMMUNGSBAND 5/R

| | |
|-----------|-----------|
| LANDKREIS | Stuttgart |
| GEMEINDE | Stuttgart |

Stuttgart **21** DBProjekt Stuttgart 21 Deutsche Bahn **DB**

Planfestgestellt gemäß § 19 Abs. 1 AEG durch Beschluss vom **19. Aug. 2005**
 Az.: **1100/P-PSZ1-PEA 1.2**

Umgestaltung des Bahnknotens Stuttgart
 Ausbau- und Neubaustrecke Stuttgart – Augsburg
 Bereich Stuttgart–Wendlingen mit Flughafenbindung

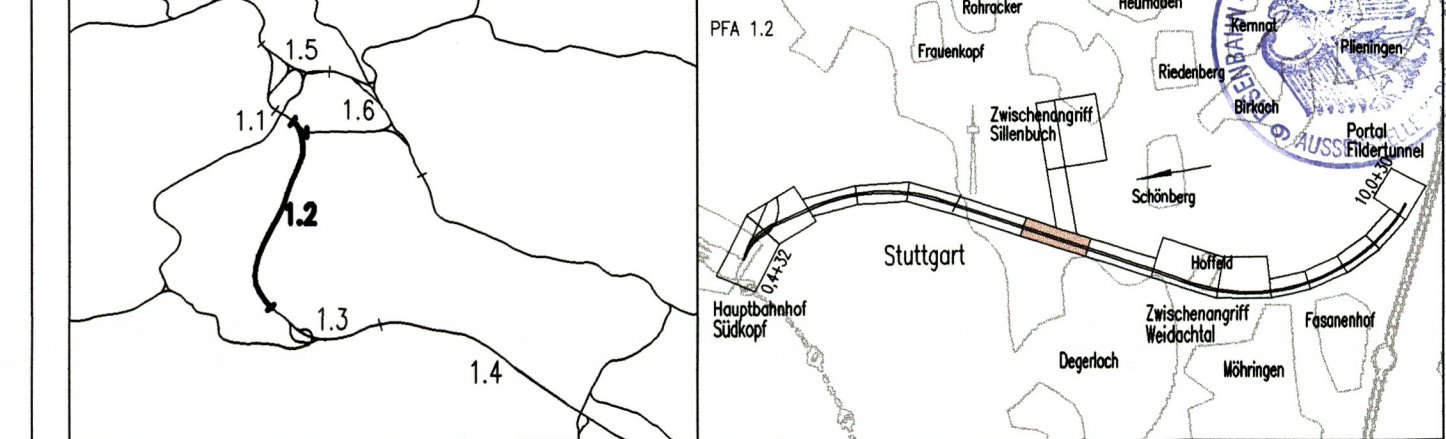

| | | |
|-----------------------------|-------------------------------|-------------------------------|
| Geographische Codierung | Blattschnittcodierung | Organisatorische Codierung |
| 1.2 1.2 D W | 4 8 1 3 H N - | P I s h V M B 1 |
| Auftraggeber | Projektsteuerung | Aufgestellt: |
| DBProjekt GmbH Stuttgart 21 | Drees & Sommer | DBProjekt GmbH Stuttgart 21 |
| Mullerstraße 30 | alle Conact & Management GmbH | BUNG / DE-Conact / FIDINER |
| 70181 Stuttgart | 70174 Stuttgart | 70174 Stuttgart |
| Tel. 07 11 / 2 27 85 - 0 | Tel. 07 11 / 22 29 33 - 10 | Tel. 07 11 / 182 59 - 0 |
| Fax. 07 11 / 2 27 85 - 999 | Fax. 07 11 / 22 29 33 - 10 | Fax. 07 11 / 182 59 - 24 |

| | | | |
|----------------------------------|--|-------|--------|
| Höhenplan | | Datum | Name |
| Gleisplanung, km 4,452 ... 5,355 | | 11/01 | PBO/LH |
| | | 11/01 | JHR |

| | | | |
|-------------------------------------------------------------------|-----------------------|--------------------------------------|----------------|
| "Urheberschutz" – Alle Rechte bei der DBProjekt GmbH Stuttgart 21 | | Maßstab | 1:1000/1000 |
| Anderungsvermerke | | Freigabe DBProjekt GmbH Stuttgart 21 | gez. Baur |
| Index | Änderungen | Datum | Name |
| A | Entwurf 2A Sillenbuch | 18.08.2003 | gez. Marquardt |
| Genehmigungsvermerk – Eisenbahn-Bundesamt | | Datum | 10.12.2001 |
| Datum | Genehmigungsvermerk | Name | Unterschrift |
| | | | |

Anlage 5
 Blatt 7A von 17

K:\PROJEKT\340000\A\Planfestst\PEA_1\Blattplan\ANLAGE5\270805\HÖH.Plot.dwg / Plot.dwg 08.08.2005 14:53 Nutzer: gbs/ak