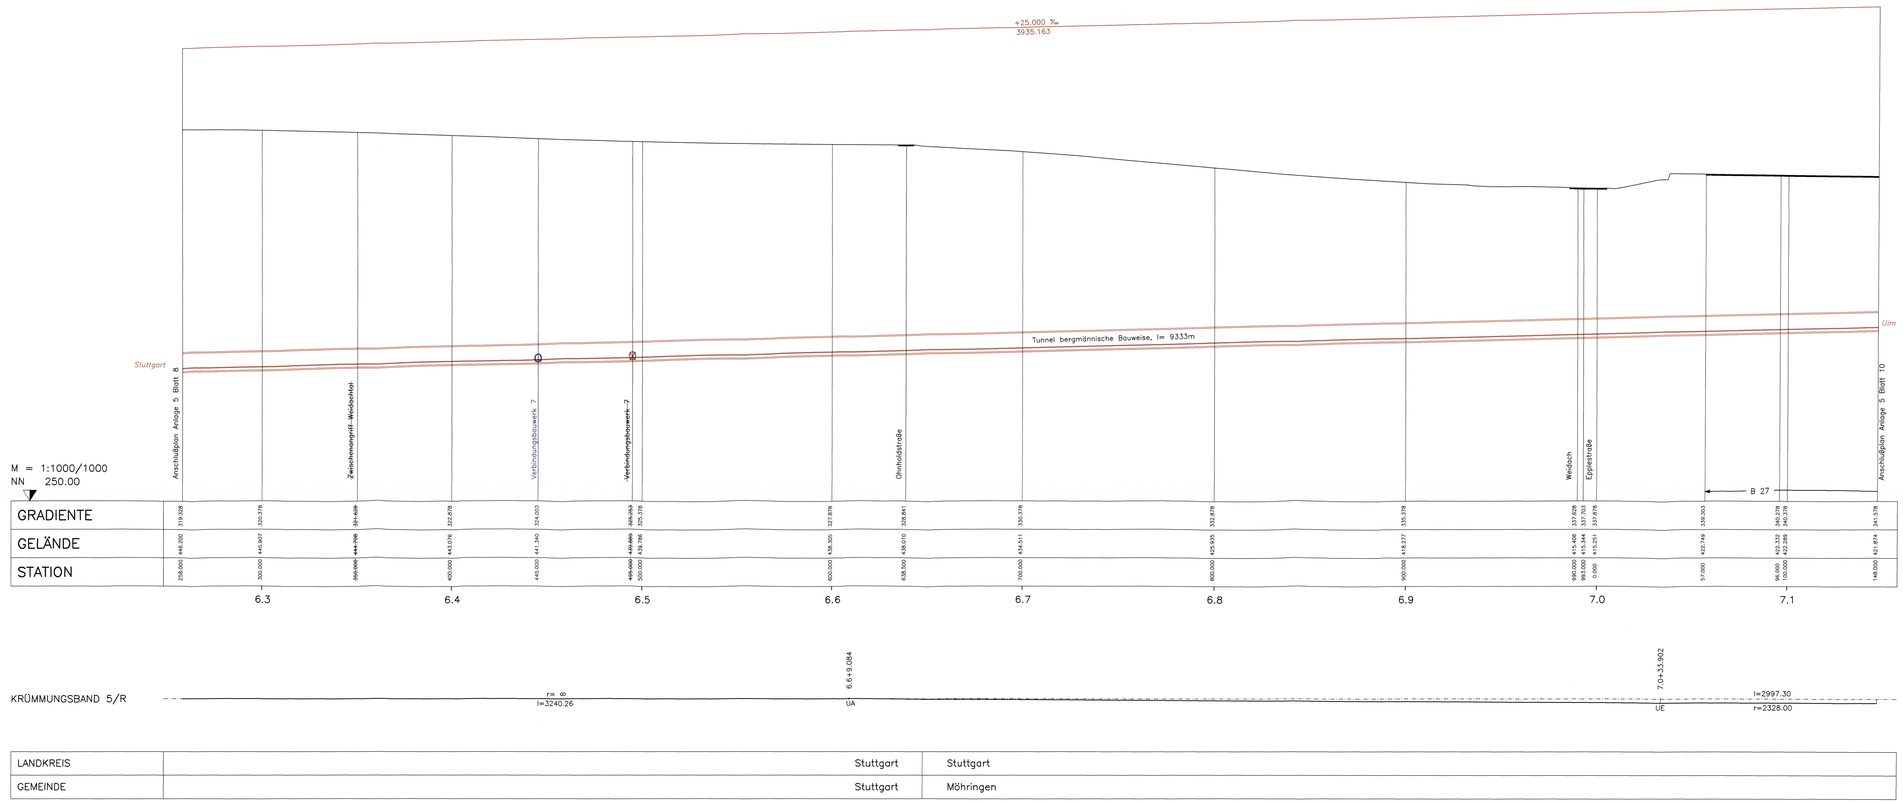

LANDKREIS		Stuttgart	Stuttgart
GEMEINDE		Stuttgart	Möhringen

Stuttgart 21

DBProjekt Stuttgart 21

Deutsche Bahn DB

Umgestaltung des Bahnknotens Stuttgart

Ausbau- und Neubaustrecke Stuttgart – Augsburg
Bereich Stuttgart-Wendlingen mit Flughafenanbindung

Planfeststellungsabschnitt 1.2 Fildertunnel

Bauabschnitt km 0,432 – km 10,030

Planfeststellung gem. § 18 AEG
vom 19. Aug. 2005
Az: 5916.PAP-P521.PFA 1.2

Geographische Codierung: 1 2 D W (Trg. | Knotenschl. | Bahnschl.)

Blattschnittcodierung: 4 8 1 3 H P – 1 (Blattschnittnummer | Bezirk)

Organisatorische Codierung: P I v h | V W D 1 | (Projekt | Leistg. | Steuerg. | Planinhalt | Index)

Auftraggeber
DBProjekt GmbH Stuttgart 21
Rotebühlstraße 120
70191 Stuttgart
Tel. 07 11 / 2 27 85 – 0
Fax. 07 11 / 2 27 85 – 999

Projektsteuerung
Drees & Sommer
Infra Consult & Management GmbH
Lautenschlagerstraße 2
70173 Stuttgart
Tel. 07 11 / 22 39 33 – 10
Fax. 07 11 / 22 39 33 – 90

Planer – bearbeitet im Auftrag der DBProjekt GmbH Stuttgart 21
ARGE / DE-Consult / FEHRER
Rotebühlstraße 120
70178 Stuttgart
Tel. 0711 / 162 59 – 0
Fax 0711 / 162 59 – 24

Aufgestellt: DE-Consult
gez. Beyer
Stuttgart, 30.11.2001

Höhenplan

Gleisplanung, km 6,258 ... 7,148

	Datum	Name
Gezeichnet	11/01	PBO/LHI
Bearbeiter	11/01	JHR

Maßstab 1:1000/1000

"Urheberschutz" – Alle Rechte bei der DBProjekt GmbH Stuttgart 21

Änderungsvermerke

Index	Änderungsvermerk	Datum	Name
A	Verschiebung Verbindungsbauwerk 7, Entfall ZA Weidachtal	18.09.2003	ges. Marquart

Freigabe DBProjekt GmbH Stuttgart 21
gez. Beur
Datum: 10.12.2001

Ersatz für Plan-Nr. Index
Ersetzt durch Plan-Nr. Index

Genehmigungsvermerk – Eisenbahn-Bundesamt

Datum	Genehmigungsvermerk	Name	Unterschrift

Anlage Planfeststellungsunterlagen

Anlage 5

Blatt 9A von 17