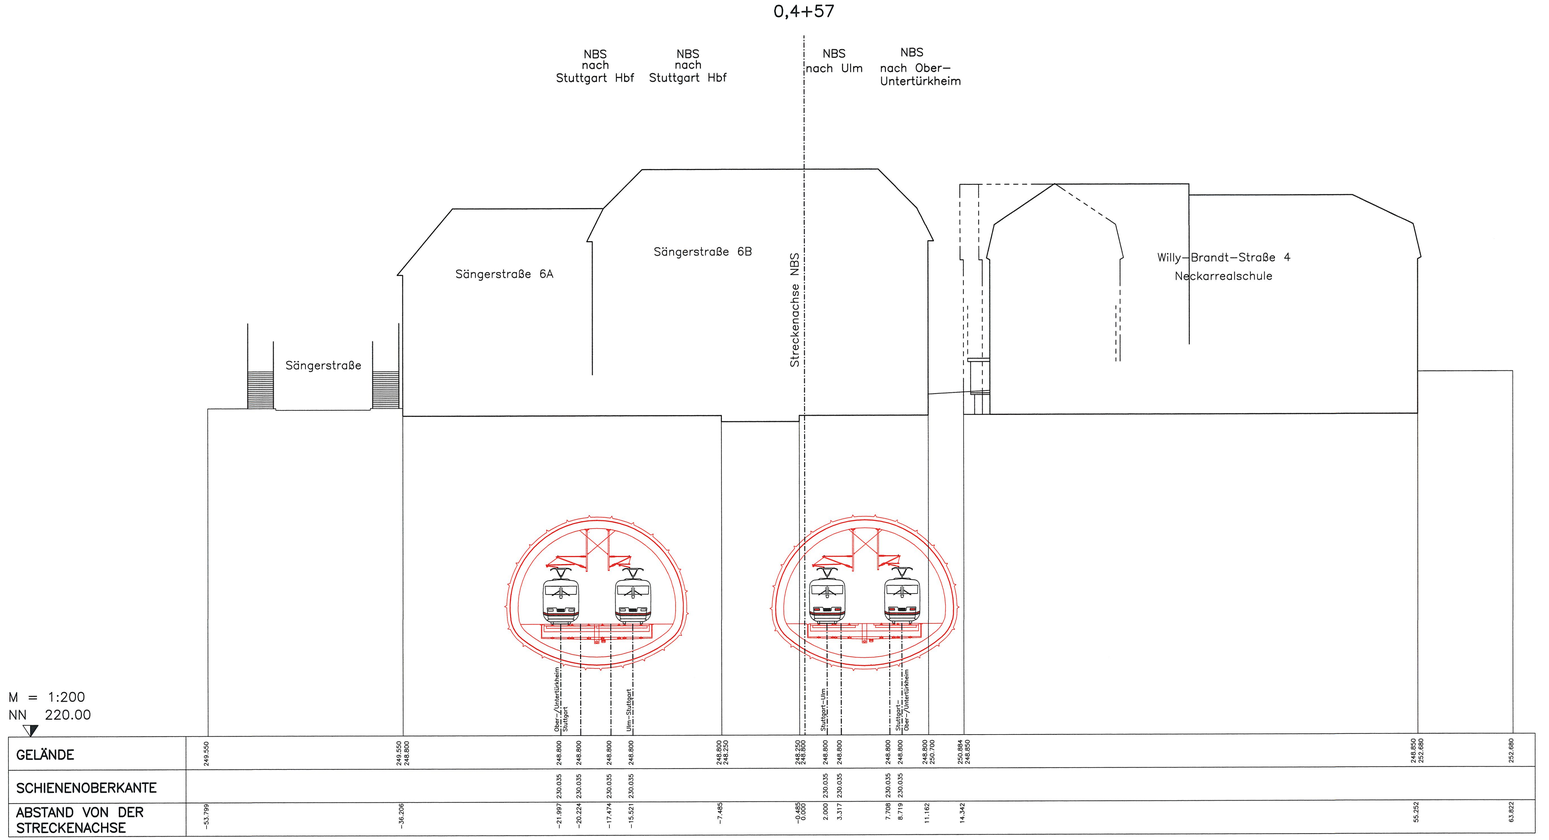

Stuttgart 21

DBProjekt Stuttgart 21

Deutsche Bahn DB

Planfeststellung gemäß § 18 Abs. 1 AEG durch Beschluss vom 19. Apr. 2005 Az.: 5512.60/PAP-P021-PFA 1.2 Eisenbahn-Bundesamt Abt. Karlsruhe/Stuttgart

i.V. Auftrag

Umgestaltung des Bahnknotens Stuttgart

Ausbau- und Neubaustrecke Stuttgart – Augsburg
Bereich Stuttgart-Wendlingen mit Flughafenanbindung

Planfeststellungsabschnitt 1.2 Fildertunnel
Bauabschnitt km 0,432 – km 10,030

Geographische Codierung: 1.2 | 1 | 2 | D | W
PFA | Bauabschnitt | Blattschnitt

Blattschnittcodierung: 4 | 8 | 1 | 3 | H | G
Streckennummer | Bezirk

Organisatorische Codierung: P | L | V | Q | V | R | 0 | 1 | 1
Phase | Planerzeichen | Gewerk | Ebene | Planlaufnummer | Index

Auftraggeber
DBProjekt GmbH Stuttgart 21
Wolframstraße 39
70191 Stuttgart
Tel. 07 11 / 3 27 85 – 0
Fax. 07 11 / 3 27 85 – 999

Projektsteuerung
Drees & Sommer
Infra Consult & Management GmbH
Lautenschlagerstraße 2
70173 Stuttgart
Tel. 07 11 / 22 29 33 – 10
Fax. 07 11 / 22 29 33 – 90

Planer – bearbeitet im Auftrag der DBProjekt GmbH Stuttgart 21
BUNG / DE-Consult / FICHTNER
Kronenstraße 36
70174 Stuttgart
Tel. 0711 / 182 58 – 0
Fax 0711 / 182 58 – 24

Aufgestellt: DE-Consult
gez. Beyer
Stuttgart, 30.11.2001

Gleisplanung

Querschnitt zweigleisiger Tunnel

km 0,4+57

	Datum	Name
Gezeichnet	11/01	CDR
Bearbeiter	11/01	JHR

Maßstab 1:200

"Urheberschutz" – Alle Rechte bei der DBProjekt GmbH Stuttgart 21

Änderungsvermerke

Index	Änderungen	Datum	Name

Freigabe DBProjekt GmbH Stuttgart 21
gez. Baur
Datum: 10.12.2001

Ersatz für Plan-Nr. | Phase | Index
Ersetzt durch Plan-Nr.

Genehmigungsvermerk – Eisenbahn-Bundesamt

Datum	Genehmigungsvermerk	Name	Unterschrift

Anlage Planfeststellungsunterlagen
Anlage 6
Blatt 1 von 7

K:\PROJEKT\ACPLAN\Planfeld\PFA1_2\EBA_PFAEP\AKADEN\VPEP0001.dwg / Pinkel
DATUM/ZEIT: 05.08 Bauzeit: 05.08