


K:\PROJEKT\34P006\Bau\Planfest\PFAL_ZAEB_A_PRIEF\ANLAGE06\2\2PR3.DWG / Model
 @15.06
 06.09.2007 15:28 Blaurecks

8.4+00

NBS
nach
Stuttgart Hbf

NBS
nach
Ulm

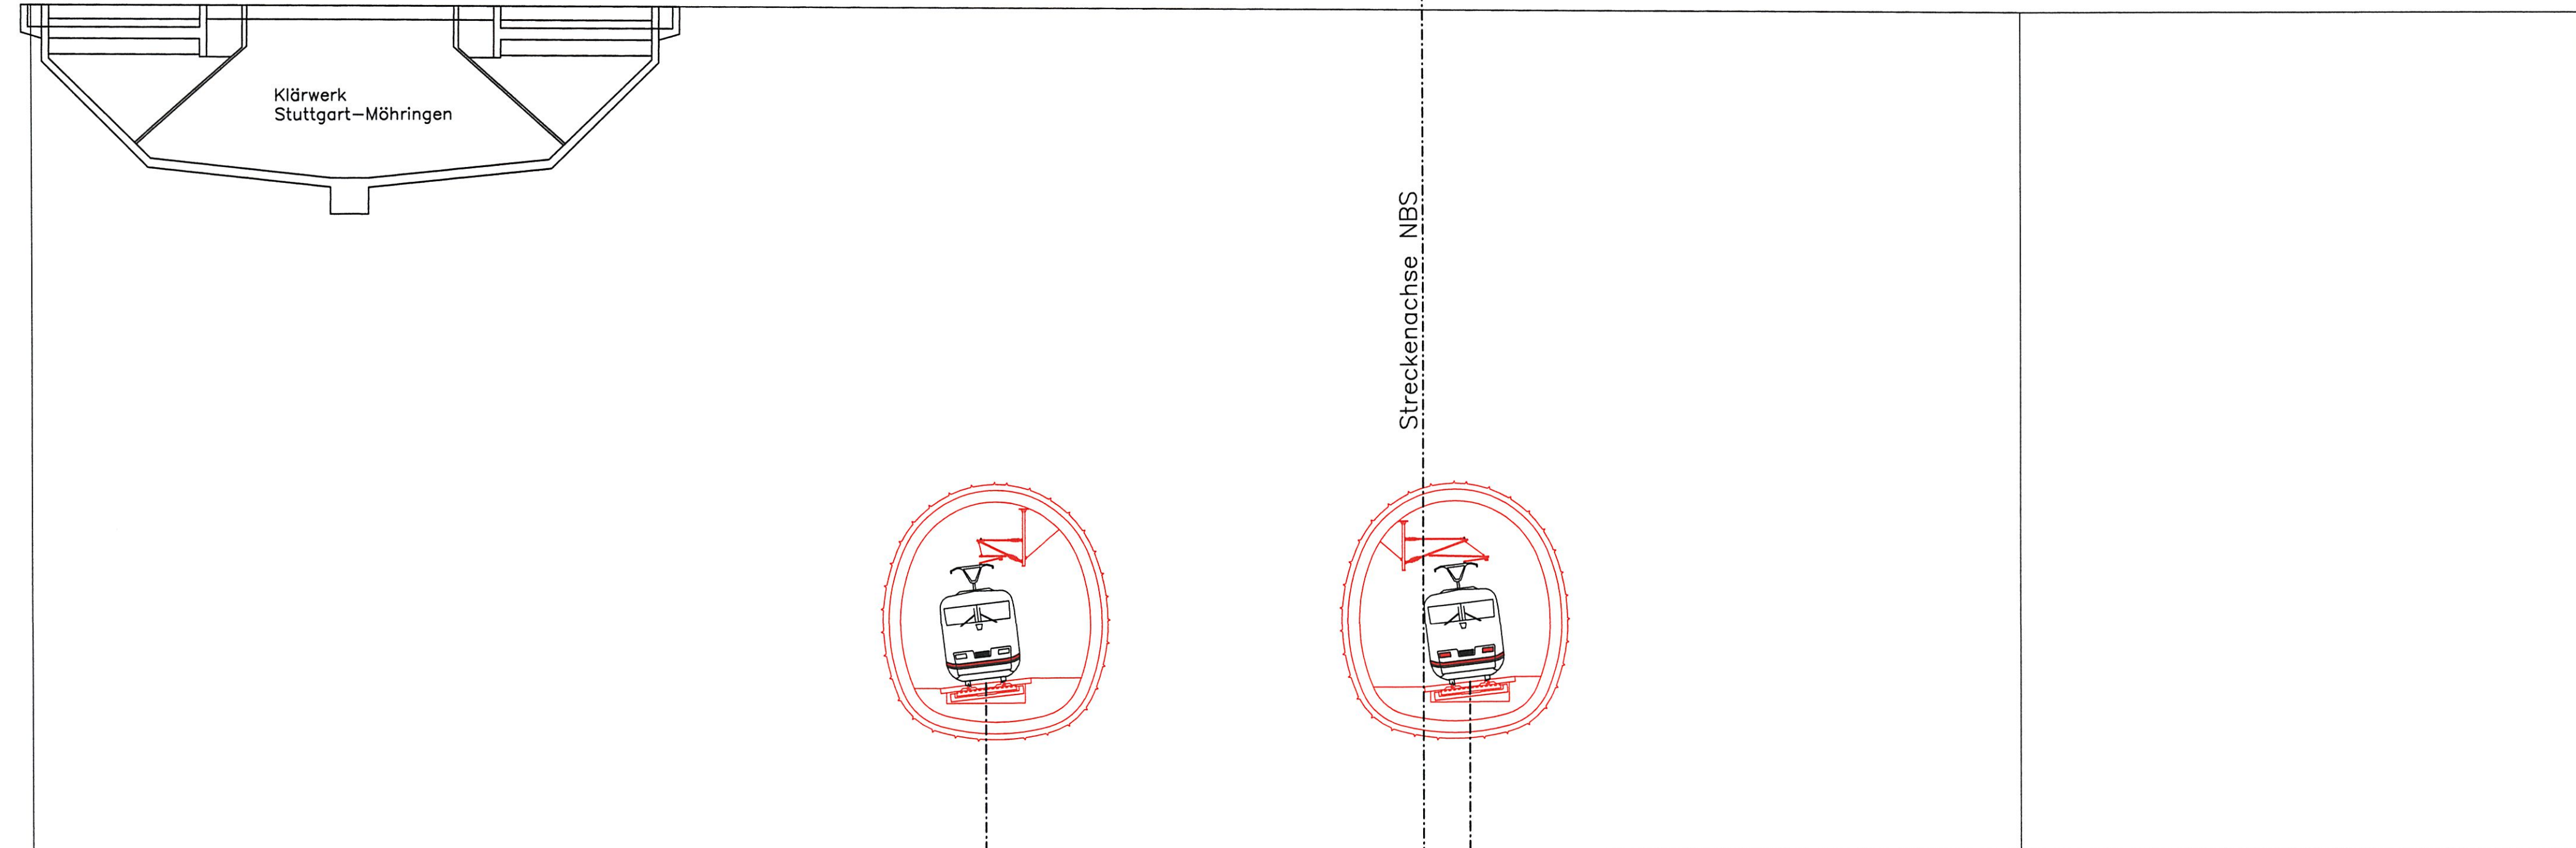

M = 1:200
 NN 345.00

GELÄNDE	381.828	381.527	381.200	381.200
SCHIENENOBERSKANTE		381.374	381.374	381.200
ABSTAND VON DER STRECKENACHSE	-60.000	-18.882	0.000	25.742
		352.314	352.315	50.000

Stuttgart
21 DBProjekt
Stuttgart 21

Deutsche Bahn
DB

Planfestgestellt gemäß § 18 Abs. 1 AEG durch Beschluss vom **19. Aug. 2005**
 Az.: 59166-PAP-PS21-PFA 1.2
 Eisenbahn-Bundesamt
 Ast. Karlsruhe/Stuttgart

In Auftrag gegeben durch: *[Signature]*
 Eisenbahn-Bundesamt
 Postfachstelle Karlsruhe

Umgestaltung des Bahnknotens Stuttgart

Ausbau- und Neubaustrecke Stuttgart – Augsburg
 Bereich Stuttgart–Wendlingen mit Flughafenanbindung

Planfeststellungsabschnitt 1.2 Fildertunnel
 Bauabschnitt km 0,432 – km 10,030

Geographische Codierung
 1.2 | 1 | 2 | D | W
PFA Bauabschnitt Blattschnitt

Blattschnittcodierung
 4 | 8 | 1 | 3 | H | S
Streckennummer Bezirk

Organisatorische Codierung
 P | I | v | q | V | R | 3 | 1
Phase Planzeichen Gewerk Ebene Planinhalt Index

Auftraggeber
 DBProjekt GmbH Stuttgart 21
 Wolframstraße 20
 70191 Stuttgart
 Tel. 07 11 / 2 27 85 - 0
 Fax. 07 11 / 2 27 85 - 999

Projektsteuerung
 Drees & Sommer
 Infra Consult & Management GmbH
 Lautenschlagerstraße 2
 70173 Stuttgart
 Tel. 07 11 / 22 29 33 - 10
 Fax. 07 11 / 22 29 33 - 90

Planner – bearbeitet im Auftrag der DBProjekt GmbH Stuttgart 21
 BUNG / DE-Consult / FICHTNER
 Kronenstr. 36
 70174 Stuttgart
 Tel. 0711 / 162 59 - 0
 Fax 0711 / 162 59 - 24

Aufgestellt:
 DE-Consult
 gez. Beyer
 Stuttgart, 30.11.2001

Gleisplanung

Querschnitt eingleisiger Tunnel, Maulprofil km 8,4+00

Datum Name
 Gezeichnet 11/01 CDR
 Bearbeiter 11/01 JHR

Maßstab
1:200

"Urheberschutz" – Alle Rechte bei der DBProjekt GmbH Stuttgart 21

Freigabe DBProjekt GmbH Stuttgart 21
 gez. Baur *[Signature]*
 Datum: 10.12.2001

Ersetzt für Plan-Nr.
 Ersetzt durch Plan-Nr.

Genehmigungsvermerk – Eisenbahn-Bundesamt

Datum	Genehmigungsvermerk	Name	Unterschrift

Anlage Planfeststellungsunterlagen
Anlage 6
 Blatt 4 von 7