


K:\PROJEKT\34906\5\Planfest\1\PE1_2\VERBA_ML_AEG\5\2\2PR14\DWG / Model


M = 1:200
 NN 375.00

GELÄNDE	397,495 397,495 397,496	397,635	397,628	397,591	397,572	397,505 397,498 397,495	397,467	397,451	397,435 397,182	396,190	395,834	396,671	397,503	381,200
SCHIENENOBERRANTE				381,224		381,232								
ABSTAND VON DER STRECKENACHSE	-60,000 -58,555 -57,959	-37,347	-24,920	-14,038	-8,717	0,000 0,870 2,000	11,876	22,131	23,580 24,114	26,233	33,732	36,081	37,958	50,000

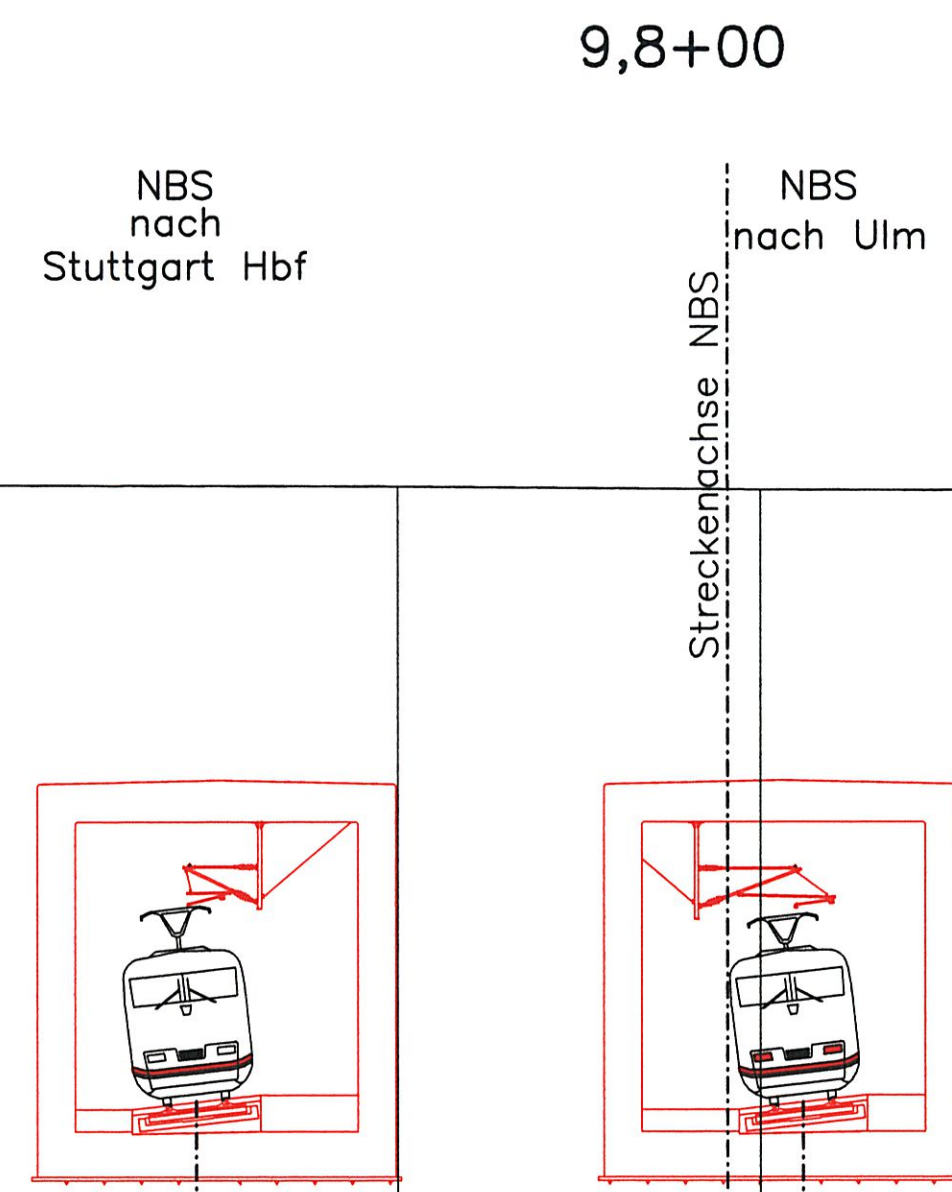

Planfestgestellt gemäß § 19 Abs. 1 AEG durch Eisenbahn-Bundesamt
 19. Aug. 2005
 Az. 59160 PAP-PS21-PFA 1.2
 Eisenbahn-Bundesamt
 Ast. Karlsruhe/Stuttgart
 Im Auftrag

Planfeststellungsabschnitt 1.2 Fildertunnel
 Bauabschnitt km 0,432 - km 10,030

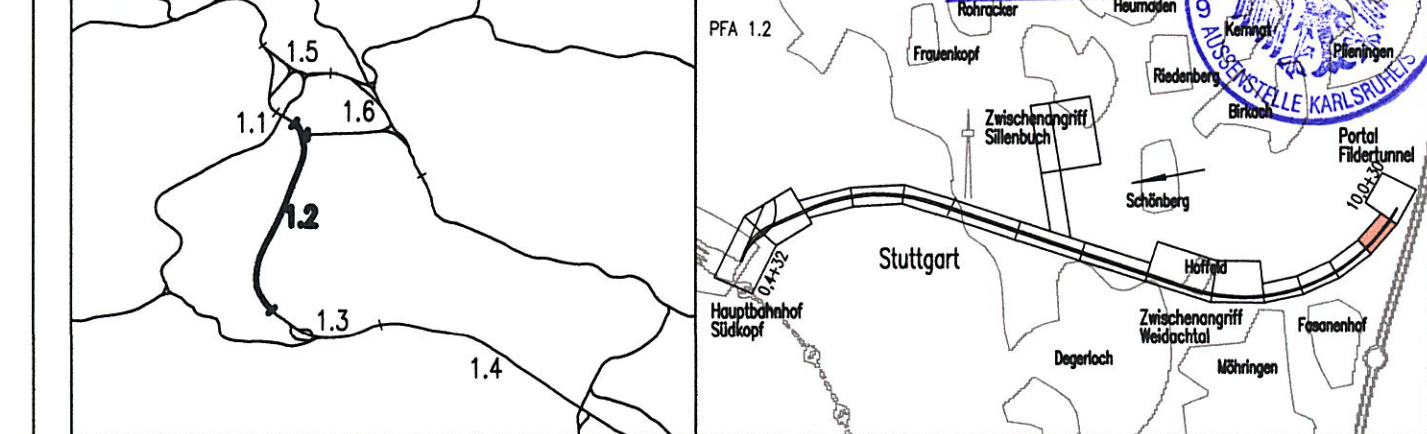

Geographische Codierung 1.2 1 2 D W	Blattschnittcodierung 4 8 1 3 H U	Organisatorische Codierung P I v q V R 4 1
Auftraggeber DBProjekt GmbH Stuttgart 21 Wolfrumstraße 20 70191 Stuttgart Tel. 07 11 / 2 27 85 - 0 Fax. 07 11 / 2 27 85 - 999	Projektsteuerung Drees & Sommer Infra Consult & Management GmbH Lautenschlagerstraße 2 70173 Stuttgart Tel. 07 11 / 22 29 33 - 10 Fax. 07 11 / 22 29 33 - 90	Planner - bearbeitet im Auftrag der DBProjekt GmbH Stuttgart 21 BUNG / DE-Consult / FICHTNER Kronenstr. 36 70174 Stuttgart Tel. 0711 / 162 58 - 0 Fax. 0711 / 162 58 - 24
		Aufgestellt: DE-Consult gez. Beyer Stuttgart, 30.11.2001

Gleisplanung Querschnitt offene Bauweise km 9,8+00	Datum	11/01	Name	CDR
	Gezeichnet	11/01	Bearbeiter	JHR
	Maßstab: 1:200			

"Urheberschutz" - Alle Rechte bei der DBProjekt GmbH Stuttgart 21

Änderungsvermerke	Freigabe DBProjekt GmbH Stuttgart 21 gez. Baur Datum: 10.12.2001		
Index	Änderungen	Datum	Name

Genehmigungsvermerk - Eisenbahn-Bundesamt			
Datum	Genehmigungsvermerk	Name	Unterschrift

Ersetzt für Plan-Nr.
 Ersetzt durch
 Plan-Nr.

Anlage Planfeststellungsunterlagen
 Anlage 6
 Blatt 5 von 7