



Verzweigungsbauwerk

Kreuzungsbereich


Schnitt 1-1 M. 1:100
bei km 0.6+62

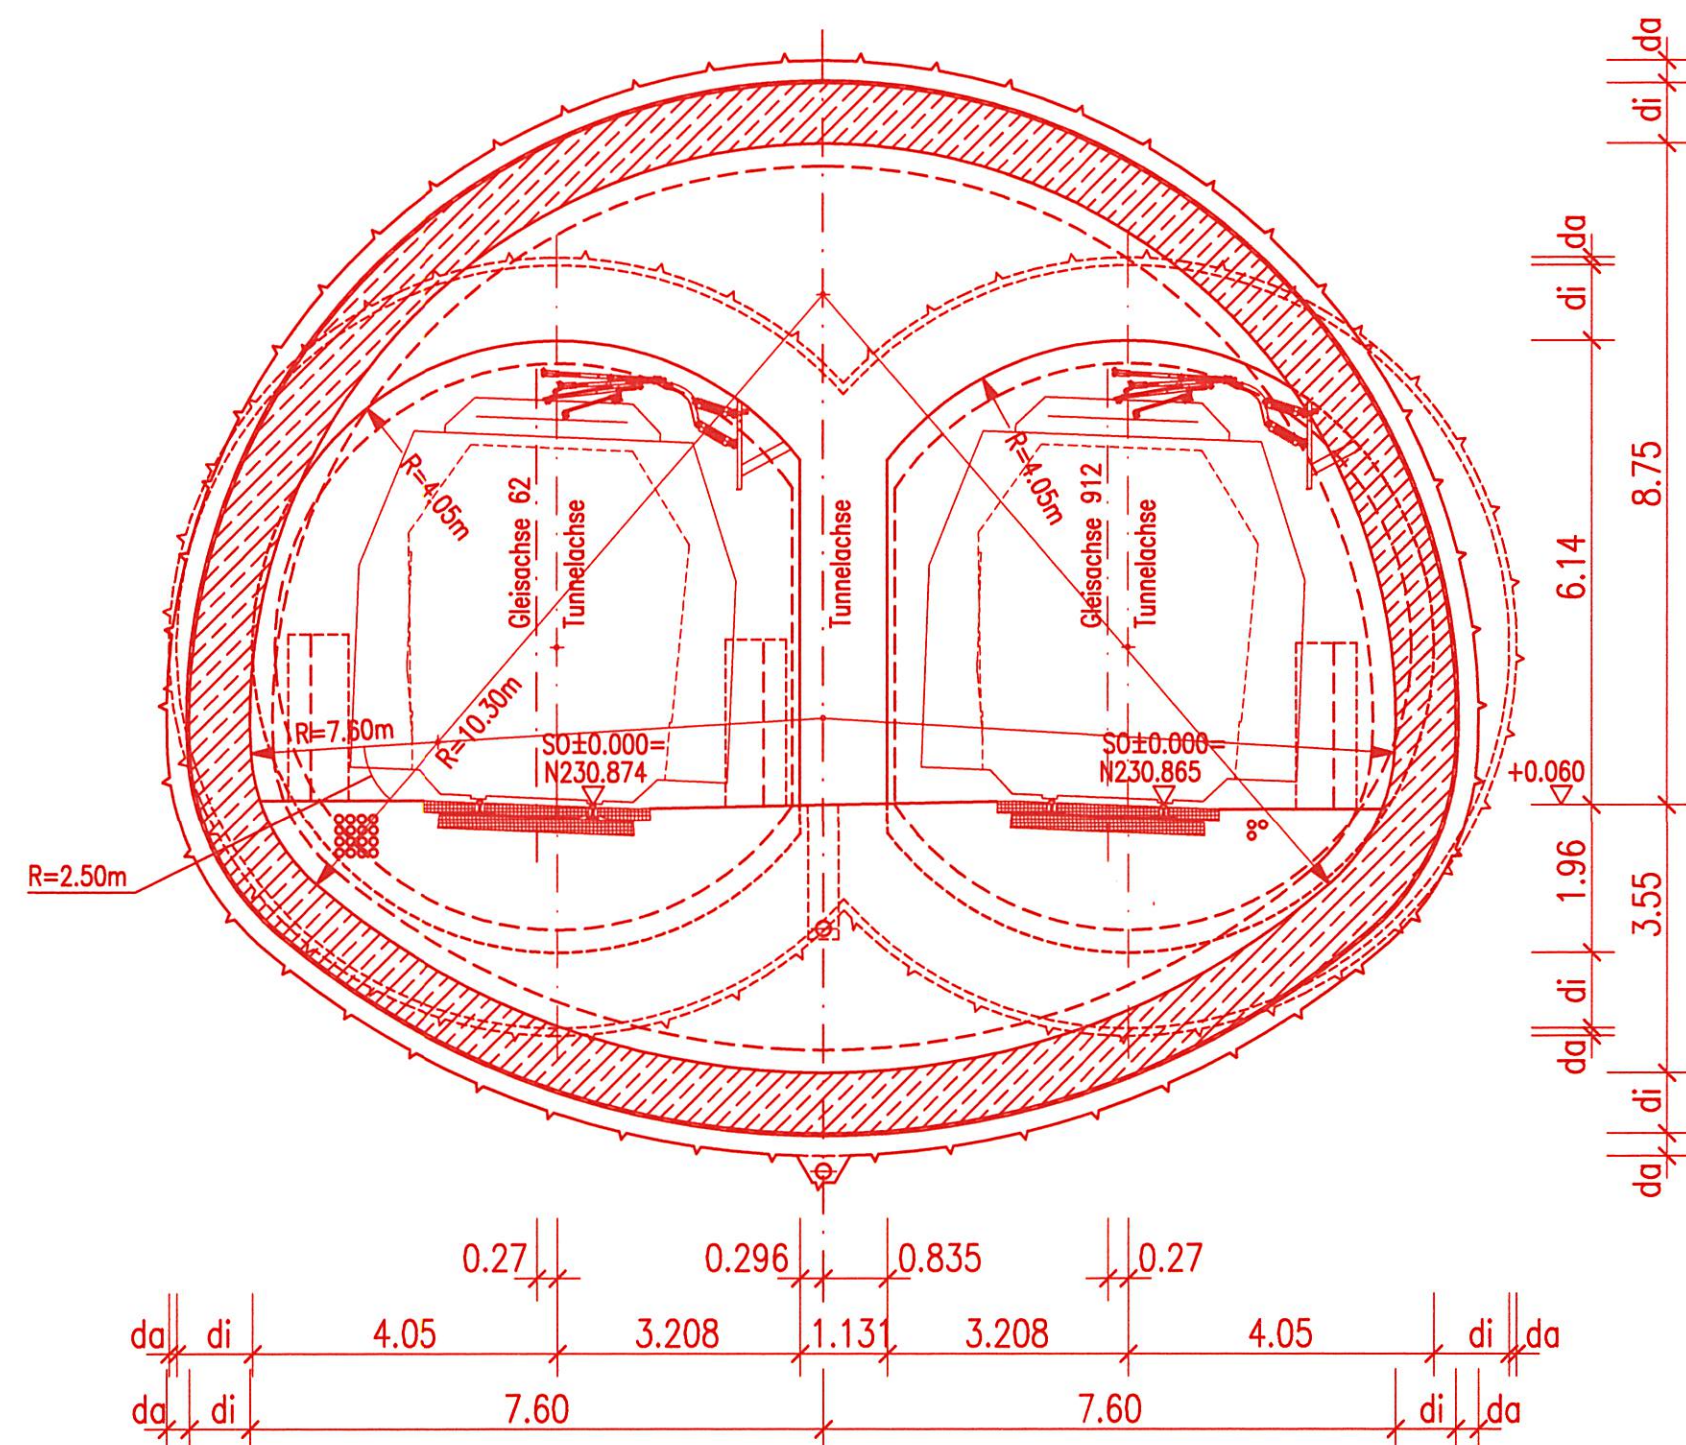


Schnitt 2-2 M. 1:100
bei km 0.6+56

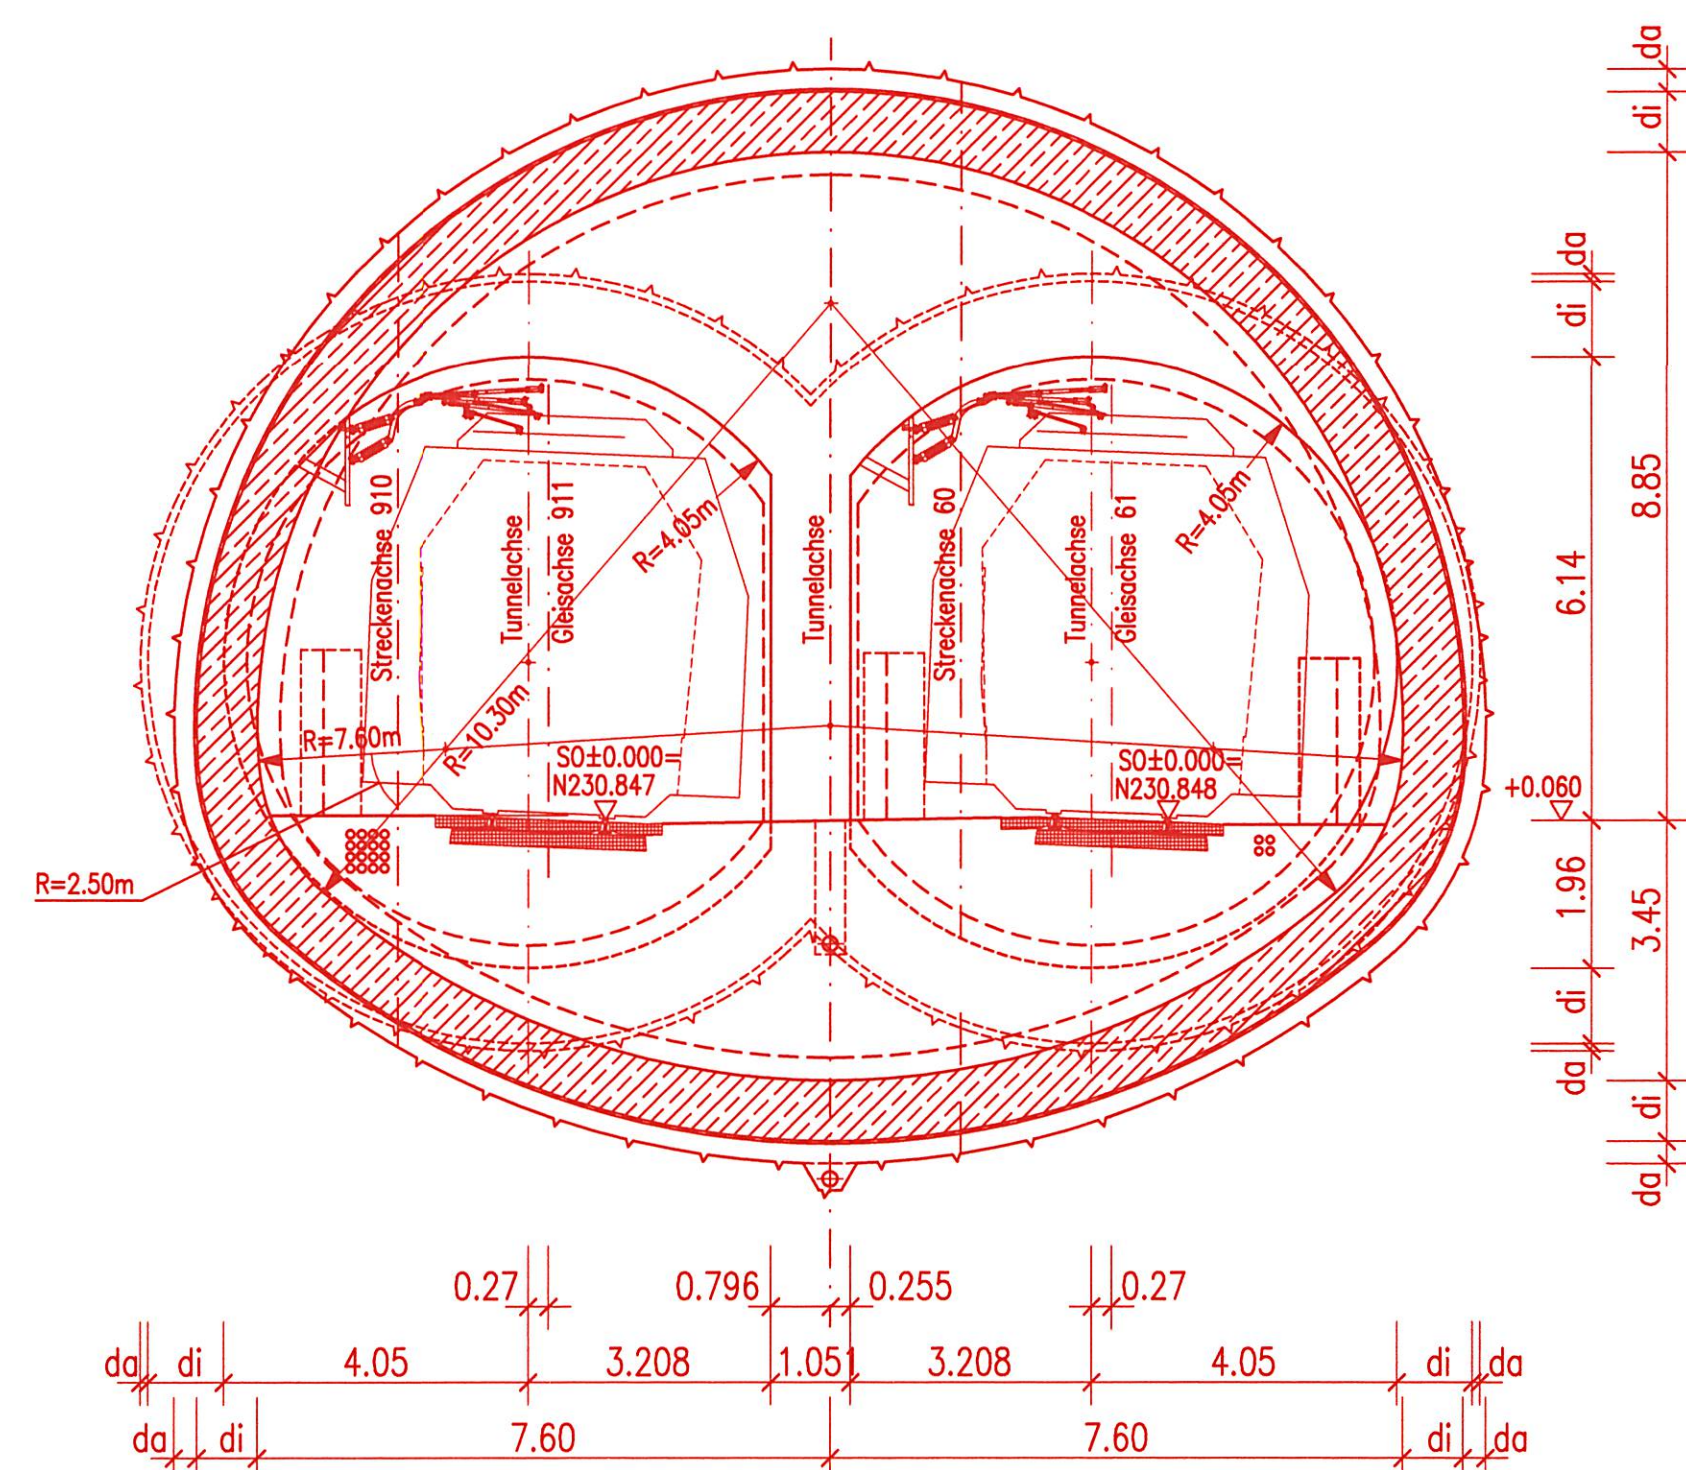

Schnitt 3-3 M. 1:100
bei km 1.0+81.160
bezogen auf Achse 910

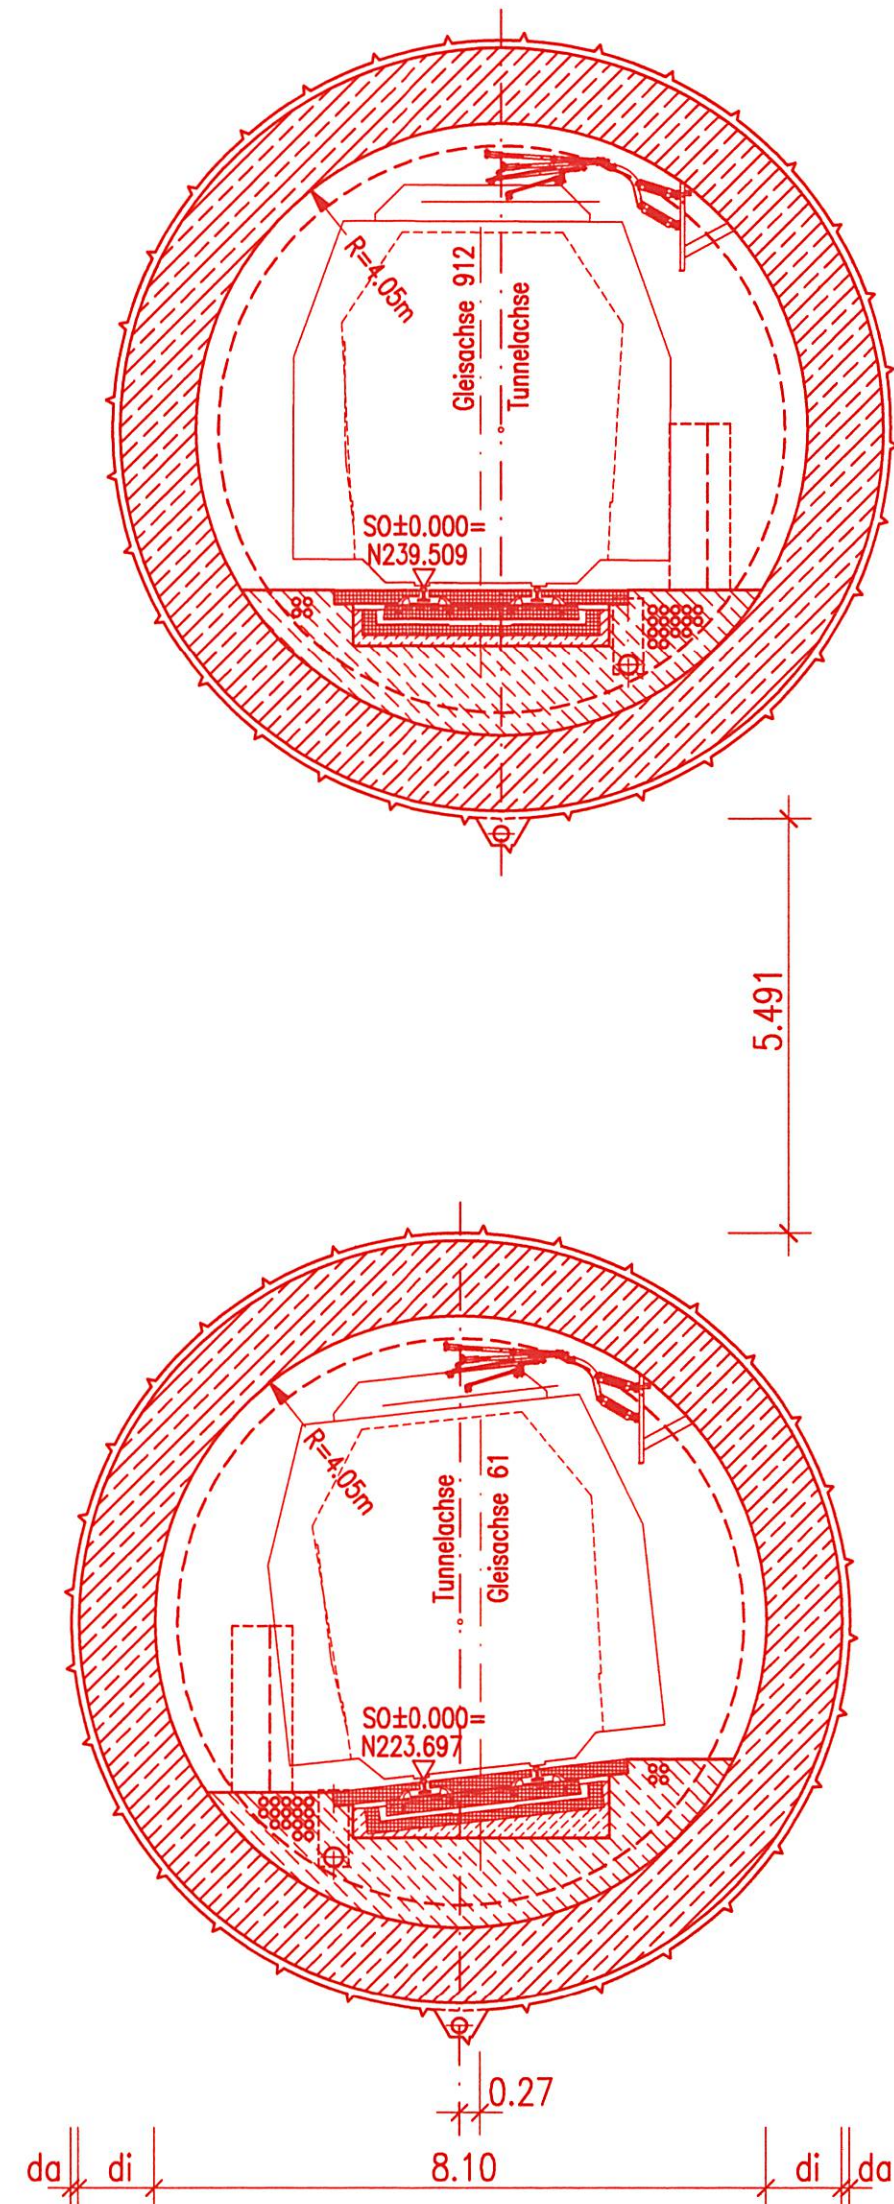

Schnitt 4-4 M. 1:100
bei km 1.0+35.800
bezogen auf Achse 910

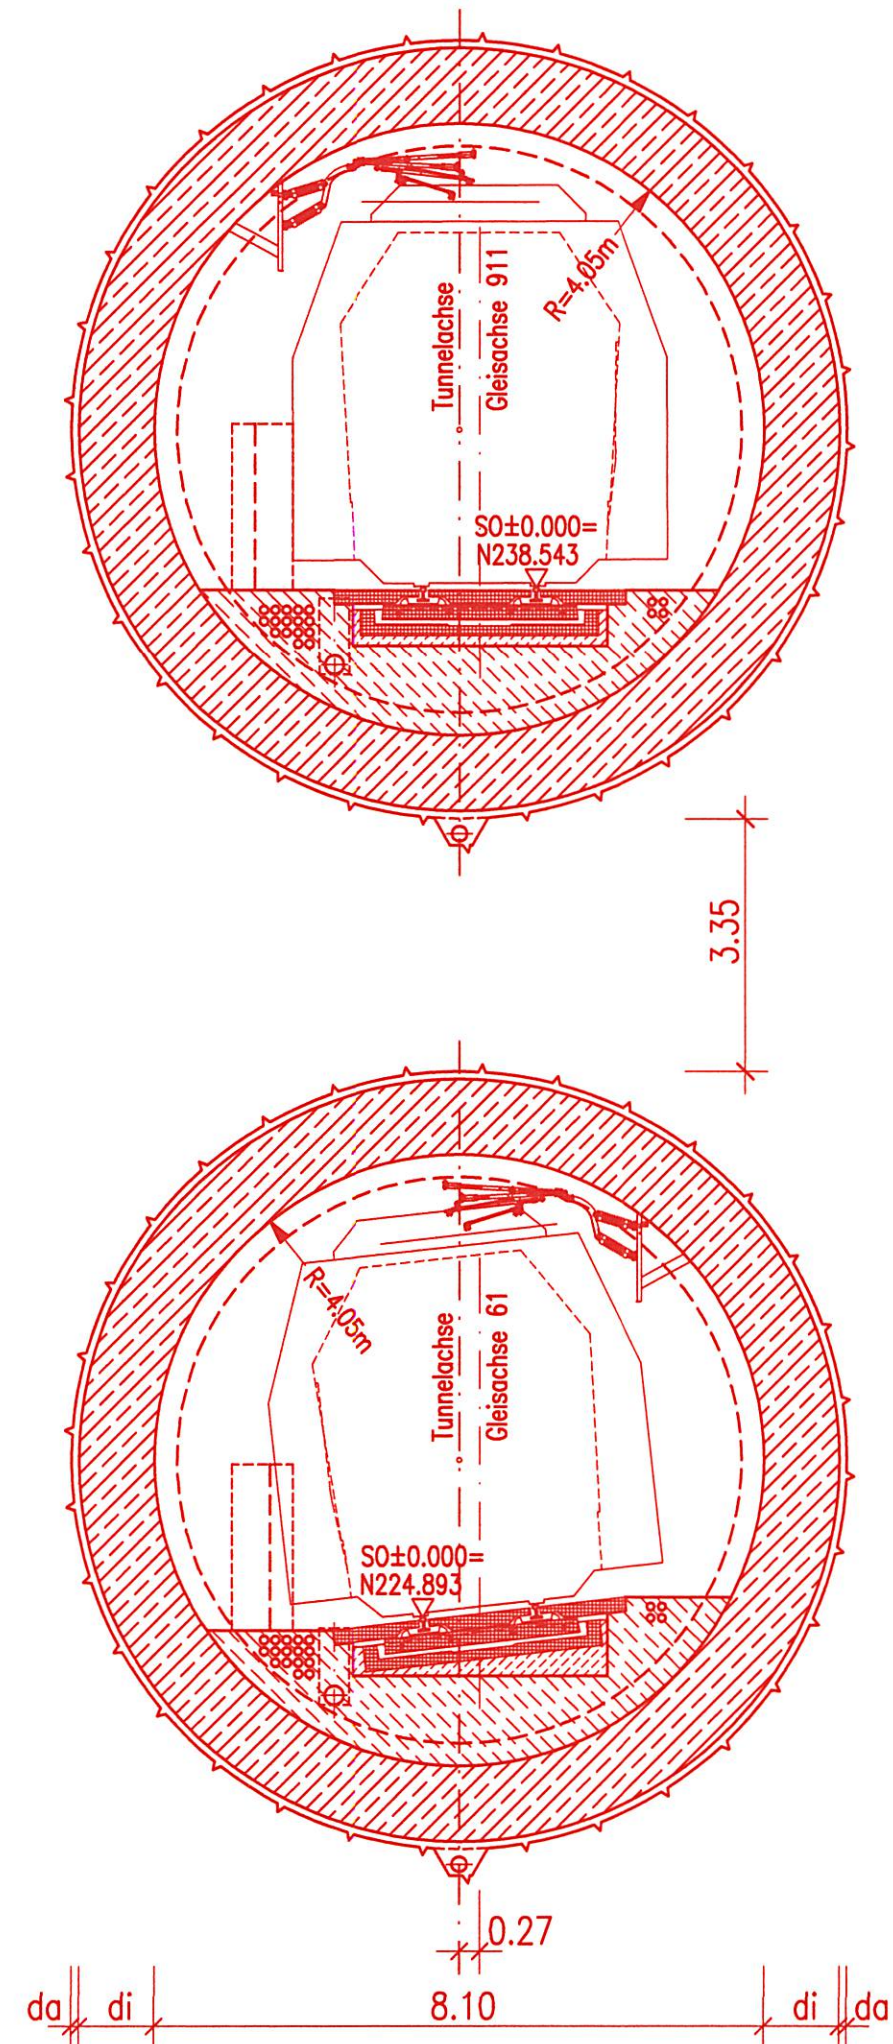

di= Stärke Innenschale
da= Stärke Außenschale
Angaben nach stat. Erfordernissen

Schnittführung 1-1, 2-2, 3-3, 4-4
vgl. Anlage 7.1, Blatt 1

Stuttgart 21
DBProjekt
Stuttgart 21

Deutsche Bahn **DB**

Umgestaltung des Bahnnotens Stuttgart
Ausbau- und Neubaustrecke Stuttgart – Augsburg
Bereich Stuttgart–Wendlingen mit Flughafenanbindung

Planfeststellungsabschnitt 1.2 Fildertunnel
Baubabschnitt km 0,432 – km 10,030

Geographische Codierung
1 2 1 2 0 0

Blattschnittcodierung
4 8 1 3

Organisatorische Codierung
P i b q

| | | | | | | | |
|--|--|---|--|---|--|--|--|
| Auftraggeber DBProjekt GmbH Stuttgart 21 Wolffstraße 20 70191 Stuttgart Tel. 07 11 / 2 27 85 - 0 Fax. 07 11 / 2 27 85 - 999 | | Projektsteuerung Drees & Sommer Infra Consult & Management GmbH Ludewigstraße 2 70173 Stuttgart Tel. 07 11 / 22 29 33 - 10 Fax. 07 11 / 22 29 33 - 90 | | Planer - bearbeitet im Auftrag der DBProjekt GmbH Stuttgart 21 BUNG / DE-Consult / RICHNER Kronenstr. 38 70174 Stuttgart Tel. 07 11 / 162 59 - 0 Fax. 07 11 / 162 59 - 24 | | Aufgestellt: BUNG gez. i.V. Riepe Heidelberg, 30.11.2001 | |
|--|--|---|--|---|--|--|--|

Bauwerksplanung
Querschnitte
Verzweigungsbauwerk/Kreuzungsbereich

Datum Name
Gezeichnet 11/01 Koß
Bearbeiter 11/01 Riepe

Maßstab
1:100

"Urheberschutz" - Alle Rechte bei der DBProjekt GmbH Stuttgart 21

Änderungsvermerke

| Index | Änderungen | Datum | Name |
|-------|------------|-------|------|
| | | | |
| | | | |
| | | | |

Genehmigungsvermerk - Eisenbahn-Bundesamt

| Datum | Genehmigungsvermerk | Name | Unterschrift |
|-------|---------------------|------|--------------|
| | | | |

Freigabe DB Projekt GmbH Stuttgart 21
gez. Bour *FB-10*
Datum: 10.12.2001

Ersatz für Plan-Nr.
Ersetzt durch
Plan-Nr.

Anlage Planfeststellungsunterlagen
Anlage 7.1
Blatt **3** von **5**