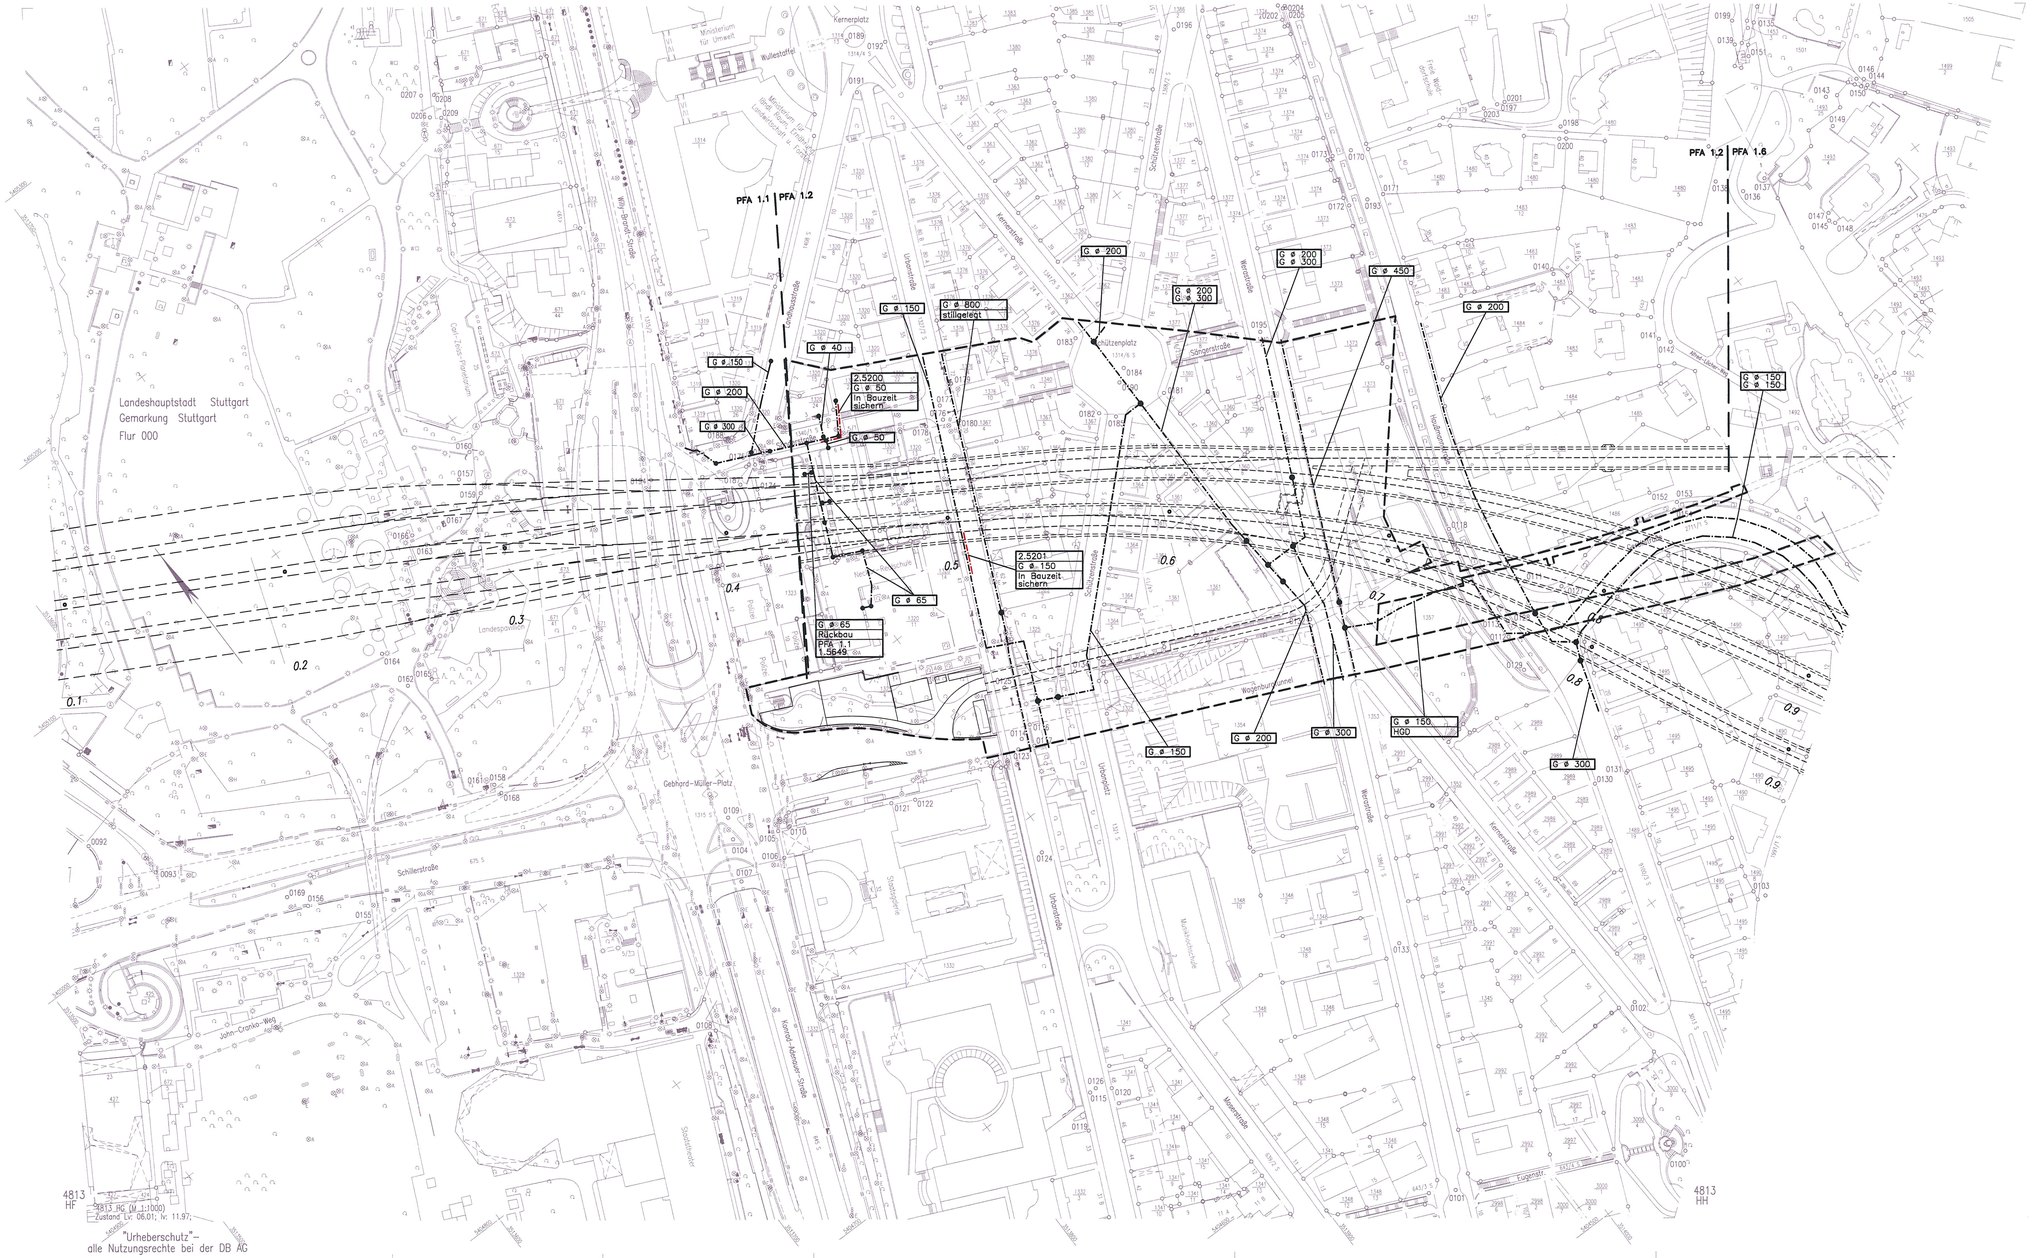

Legende:

- Beweissicherungsgrenze
- Gasleitungen

Kartengrundlage: Digitale Stadtkarte des Stadtmessungsamtes Stuttgart
Für das Projekt Stuttgart 21 überarbeitet durch SEIB Ingenieur-Consult GmbH

"Urheberschutz"-
alle Nutzungsrechte bei der DB AG

Stuttgart 21

DBProjekt Stuttgart 21

Deutsche Bahn DB

Planfeststellung gem. § 18 AEG
durch Eisenbahn-Bundesamt
vom 19. Aug. 2005
Az.: 53169/PFA-PS21-PFA 1.2

Umgestaltung des Bahnknotens Stuttgart

Ausbau- und Neubaustrecke Stuttgart – Augsburg
Bereich Stuttgart-Wendlingen mit Flughafenanbindung

Planfeststellungsabschnitt 1.2 Fildertunnel
Baubabschnitt km 0,432 – km 10,030

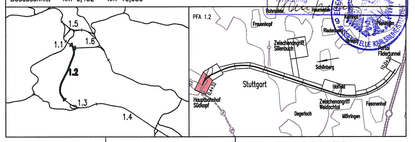

Geographische Codierung						Blattschnittcodierung						Organisatorische Codierung						
1.2	1	2	0	0		4	8	1	3	H	G	_	_	P	I	0	b	I	Q	K	0	L	0	_
PFA	Baubschnitt		Blattschnitt			Streckennummer				Bezirk				Phase	Planzeichen				Gewerk	Ebene	Planinhalt		Index

Auftraggeber
DBProjekt GmbH Stuttgart 21
Wolframstraße 32
70191 Stuttgart
Tel. 07 11 / 2 27 85 – 0
Fax. 07 11 / 2 27 85 – 999

Projektsteuerung
Drees & Sommer
Infra Consult & Management GmbH
Lautenschlagerstraße 2
70173 Stuttgart
Tel. 07 11 / 22 29 33 – 10
Fax. 07 11 / 22 29 33 – 90

Planer – beorbeitet im Auftrag der DBProjekt GmbH Stuttgart 21
BUNG / DE-Consult / FICHTNER
Kronenstraße 36
70174 Stuttgart
Tel. 0711 / 182 58 – 0
Fax 0711 / 182 58 – 24

Aufgestellt:
DE-Consult
gez. Beyer
Stuttgart, 30.11.2001

Leitungsbestands– und Verlegeplan

Lageplan km 0,432 ... 0,910

Gasleitung

	Datum	Name
Gezeichnet	11/01	LH/SBL
Bearbeiter	11/01	BLO

Maßstab 1:1000

"Urheberschutz" – Alle Rechte bei der DBProjekt GmbH Stuttgart 21

Änderungsvermerke

Index	Änderungen	Datum	Name

Freigabe DBProjekt GmbH Stuttgart 21
gez. Baur
Datum: 10.12.2001

Ersatz für Plan-Nr. Phase Index
Ersetzt durch Plan-Nr.

Anlage Planfeststellungsunterlagen
Anlage 8.2
Blatt 1 von 8

Genehmigungsvermerk – Eisenbahn-Bundesamt

Datum	Genehmigungsvermerk	Name	Unterschrift

K:\PROJEKTE\SAP\R3\PlotVerz\PFA1_2\Bauabschnitt\AB4813H1GHG_0_0.DWG / Model
11.02.2003 13:39 Klattner @ S.06