

Legende:

- Beweissicherungsgrenze
- .-.- Gasleitungen

4813 HS
4813 HT (M 1:1000)
Zustand Lv: 03.98; Iv: 03.98;


"Urheberschutz" – alle Nutzungsrechte bei der DB AG

Kartengrundlage: Digitale Stadtkarte des Stadtmessungsamtes Stuttgart
Für das Projekt Stuttgart 21 überarbeitet durch SEIB Ingenieur-Consult GmbH

Planfestgestellt gemäß § 19 Abs. 1 AEG durch Beschluss vom **19. Aug. 2005**
Az.: 59160 PAP-PS21-PFA 1.2

Eisenbahn-Bundesamt
Abt. Karlsruhe/Stuttgart

Planfeststellungsabschnitt 1.2 Fildertunnel
Baub Abschnitt km 0,432 – km 10,030

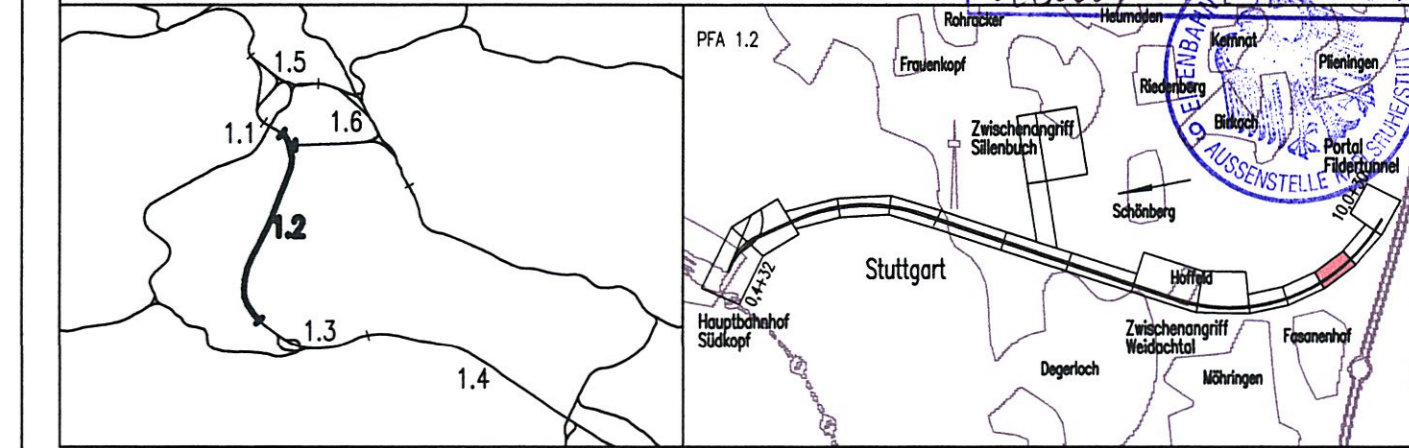

Geographische Codierung 1.2 1 2 0 0	Blattschnittcodierung 4 8 1 3 H T - -	Organisatorische Codierung P I a b I Q K 5 L 0 -
PFA Baub Abschnitt Blattschnitt	Streckennummer Bezirk	Phase Planzeichen Gewerk Ebene Planinhalt Index

Auftraggeber DBProjekt GmbH Stuttgart 21 Wolfrumstraße 20 70191 Stuttgart Tel. 07 11 / 2 27 85 - 0 Fax. 07 11 / 2 27 85 - 999	Projektsteuerung Dress & Sommer Infra Consult & Management GmbH Lautenschlagstraße 2 70173 Stuttgart Tel. 07 11 / 22 29 33 - 10 Fax. 07 11 / 22 29 33 - 90	Planer – bearbeitet im Auftrag der DBProjekt GmbH Stuttgart 21 BUNG / DE-Consult / FICHTNER Kronenstraße 35 70174 Stuttgart Tel. 0711 / 162 59 - 0 Fax 0711 / 162 59 - 24	Aufgestellt: DE-Consult gez. Beyer Stuttgart, 30.11.2001
---	---	---	---

Leitungsbestands- und Verlegeplan		Datum	Name
Lageplan km 8,854 ... 9,359		Gezeichnet	11/01 DNI/LHI
Gasleitung		Bearbeiter	11/01 BLO

"Urheberschutz" – Alle Rechte bei der DBProjekt GmbH Stuttgart 21		Maßstab	1:1000	
Änderungsvermerke		Freigabe DBProjekt GmbH Stuttgart 21 gez. Baur Datum: 10.12.2001 74-75	
<table border="1"> <thead> <tr> <th>Index</th> <th>Änderungen</th> <th>Datum</th> <th>Name</th> </tr> </thead> <tbody> <tr><td> </td><td> </td><td> </td><td> </td></tr> <tr><td> </td><td> </td><td> </td><td> </td></tr> <tr><td> </td><td> </td><td> </td><td> </td></tr> <tr><td> </td><td> </td><td> </td><td> </td></tr> <tr><td> </td><td> </td><td> </td><td> </td></tr> <tr><td> </td><td> </td><td> </td><td> </td></tr> <tr><td> </td><td> </td><td> </td><td> </td></tr> <tr><td> </td><td> </td><td> </td><td> </td></tr> <tr><td> </td><td> </td><td> </td><td> </td></tr> <tr><td> </td><td> </td><td> </td><td> </td></tr> </tbody> </table>		Index	Änderungen	Datum	Name	Ersatz für Plan-Nr. <input type="text"/> <input type="text"/> Ersetzt durch <input type="text"/> <input type="text"/> Plan-Nr. <input type="text"/> <input type="text"/>	
Index	Änderungen	Datum	Name	

Genehmigungsvermerk – Eisenbahn-Bundesamt			
Datum	Genehmigungsvermerk	Name	Unterschrift

Anlage Planfeststellungsunterlagen
Anlage 8.2
Blatt **6** von **8**