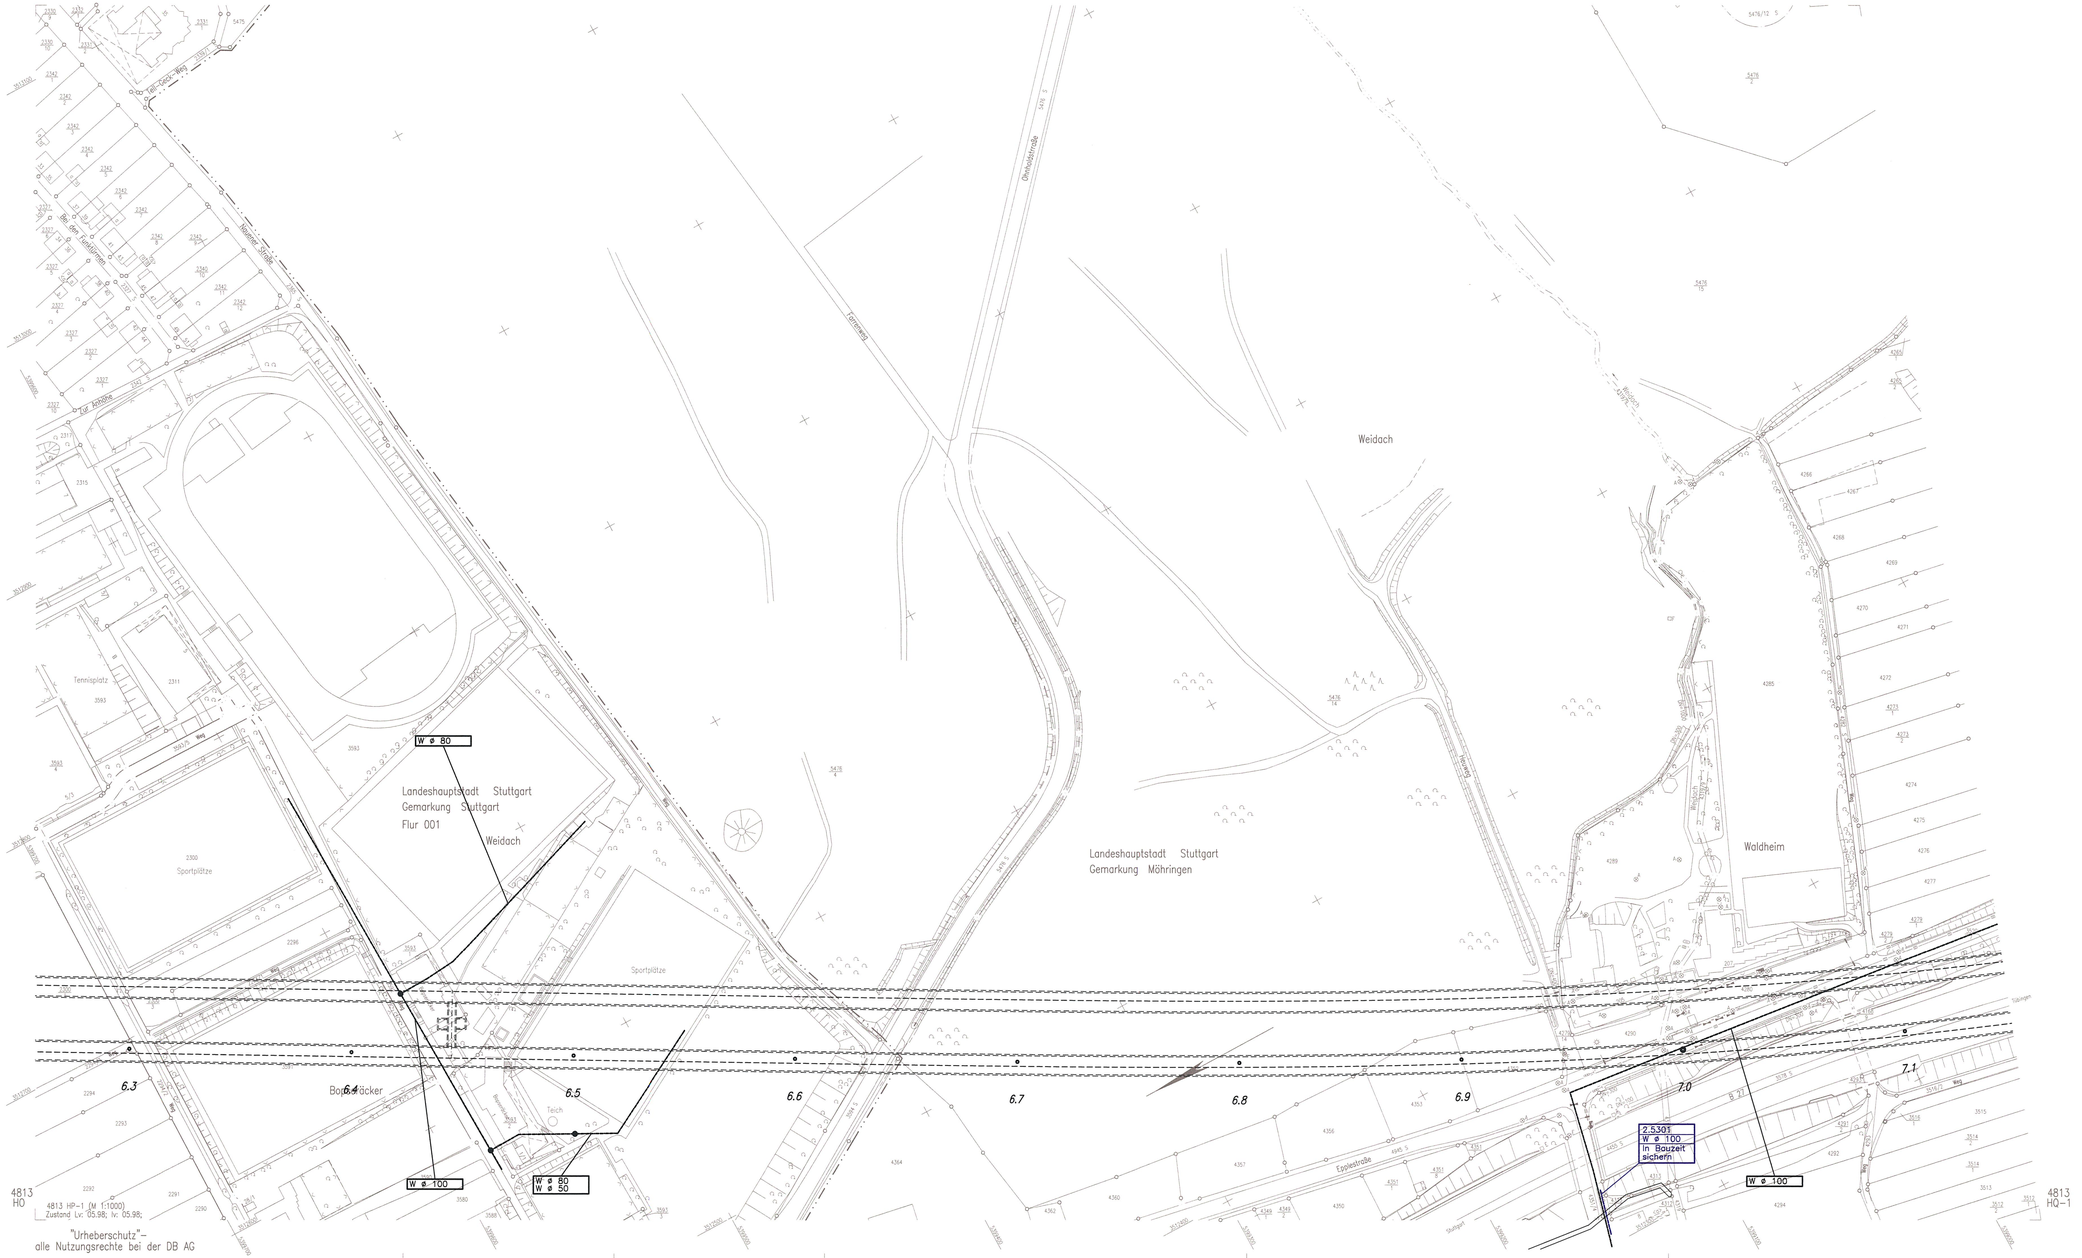

Legende:

- Beweissicherungsgrenze
- Wasserleitung, Bestand
- Wasserleitung, Rückbau
- Wasserleitung bauzeitliche Sicherung
- Wasserleitung, Neubau
- Planung alt, nach 1. Änderungsverfahren nicht mehr aktuell
- Planung nach 1. Änderungsverfahren

Kartengrundlage: Digitale Stadtkarte des Stadtmessungsamtes Stuttgart
Für das Projekt Stuttgart 21 überarbeitet durch SEIB Ingenieur-Consult GmbH

Stuttgart 21
DBProjekt Stuttgart 21
Deutsche Bahn DB

Planfeststellt gemäß § 18 Abs. 1 AEG durch Bescheid vom 19. Nov. 2001 Az.: 59160.PAP-PS21-PFA 1.2

Amtliches Kartenwerk Stuttgart

Umgestaltung des Bahnknotens Stuttgart

Ausbau- und Neubaustrecke Stuttgart – Augsburg
Bereich Stuttgart-Wendlingen mit Flughafenanbindung

Planfeststellungsabschnitt 1.2 Fildertunnel
Bauabschnitt km 0,432 – km 10,030

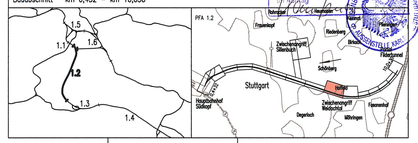

Geographische Codierung						Blattschnittcodierung							Organisatorische Codierung							
1.2	1	2	0	0		4	8	1	3	H	P	–	1	_	P	I	o	b	I	
PFA	Bauabschnitt		Blattschnitt			Streckennummer				Bezirk					Phase	Planschien		Gewerk	Ebene	Planinhalt	Index

Auftraggeber	Projektsteuerung	Planer – bearbeitet im Auftrag der DBProjekt GmbH Stuttgart 21	Aufgestellt:
DBProjekt GmbH Stuttgart 21 Rotebühlstraße 20 70191 Stuttgart Tel. 07 11 / 2 27 85 – 0 Fax. 07 11 / 2 27 85 – 999	Drees & Sommer Infra Consult & Management GmbH Lautenschlagerstraße 2 70173 Stuttgart Tel. 07 11 / 22 29 33 – 10 Fax. 07 11 / 22 29 33 – 90	BUNG / DE-Consult / FICHTNER Forumstraße 30 70174 Stuttgart Tel. 0711 / 182 59 – 0 Fax 0711 / 182 59 – 24	DE-Consult gez. Beyer Stuttgart, 30.11.2001

Leitungsbestands- und Verlegeplan

Lageplan km 6,258 ... 7,148

Wasserleitung

	Datum	Name
Gezeichnet	11/01	DN/SBL
Bearbeiter	11/01	BLO

Maßstab 1:1000

"Urheberschutz" – Alle Rechte bei der DBProjekt GmbH Stuttgart 21

Änderungsvermerke

Blatt	Änderungen	Datum	Name