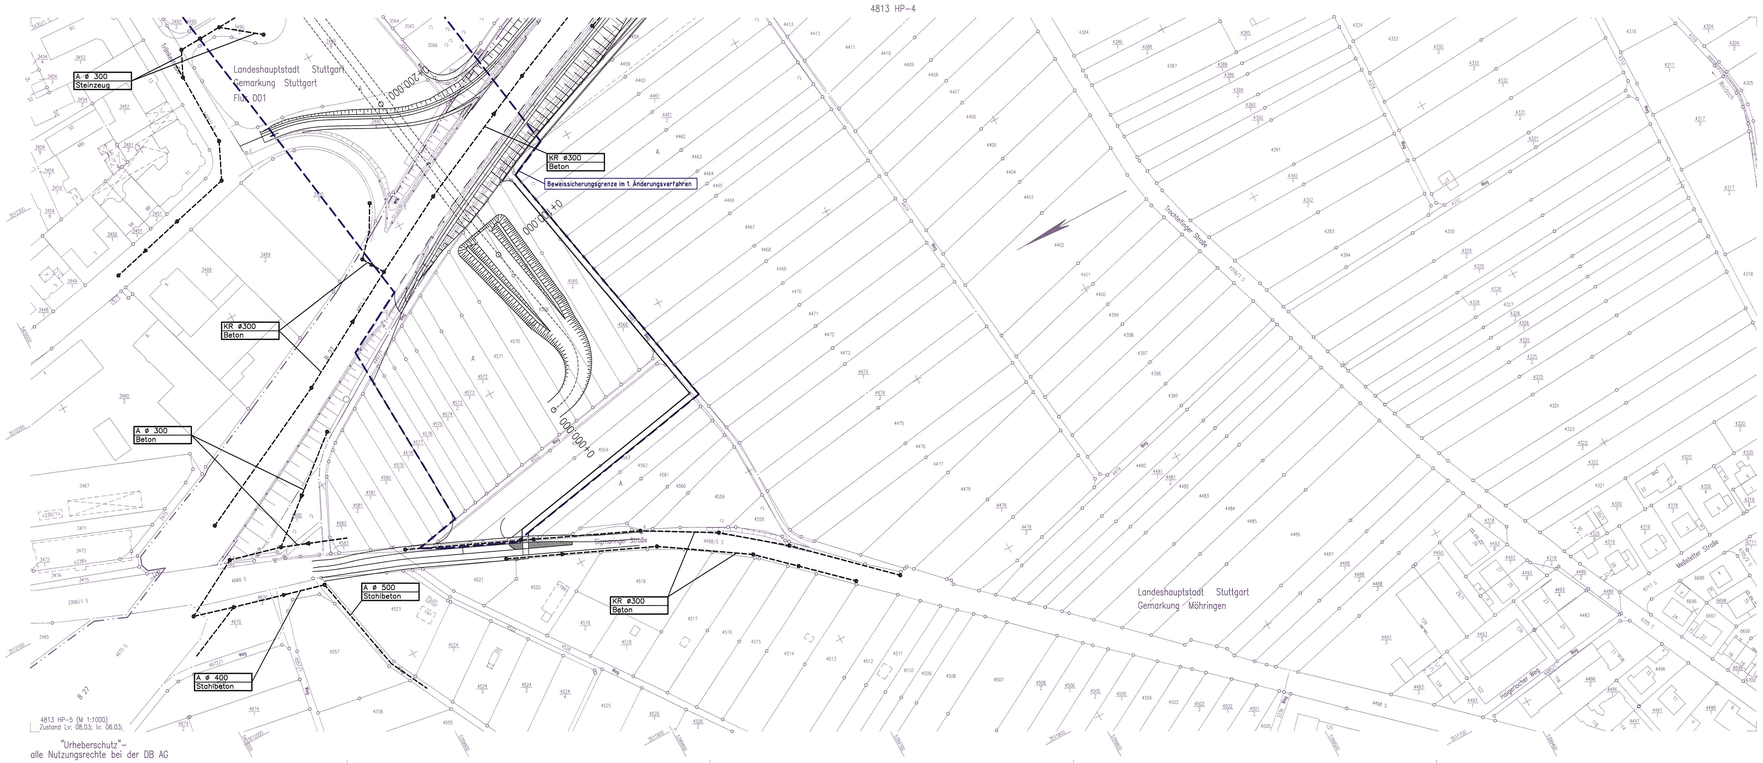

Legende:

- Beweissicherungsgrenze
- Abwasser, Bestand
- Abwasser, Rückbau
- Abwasser bauzeitliche Sicherung
- Abwasser, Neubau
- Planung alt, nach 1. Änderungsverfahren nicht mehr aktuell
- Planung nach 1. Änderungsverfahren

Unterscheidung der Abwasserleitungen im 1. Änderungsverfahren
A = Schmutzwasserkanal
KR = Regenwasserkanal

Kartengrundlage: Digitale Stadtkarte des Stadtmessungsamtes Stuttgart
Für das Projekt Stuttgart 21 überarbeitet durch SEB Ingenieur-Consult GmbH

Stuttgart 21

Deutsche Bahn DB

Planfeststellt gemäß § 18 Abs. 1 AEG durch Beschluss
vom 19. Aug. 2005
Az. 58160 PAP-P321-PFA 1.2
Eisenbahn-Bundesamt
Außenstelle Karlsruhe
Auftrag

Umgestaltung des Bahnknotens Stuttgart

Ausbau- und Neubaustrecke Stuttgart – Augsburg
Bereich Stuttgart-Wendlingen mit Flughafenanbindung

Planfeststellungsabschnitt 1.2 Fildertunnel
Bauabschnitt km 0,432 – km 10,030

Geographische Codierung	Blattschnittcodierung	Organisatorische Codierung
1.2 1 2 0 0 (PFA Bauabschnitt Bahnhof)	4 8 1 3 H P – 5 (Hochwert Rechtswert Blatt)	P I e b I J K 9 L 0 – (Phase Gewerk Teilbr. Planinhalt Index)

Auftraggeber
DB Projektbau GmbH
Bereich Stuttgart
Projektleitung Stuttgart 1
Wolframstraße 20
70191 Stuttgart
Tel. 07 11 / 2 37 15 – 0
Fax. 07 11 / 2 37 15 – 999

Projektsteuerung
Drees & Sommer AG
Mfn Consult & Management GmbH
Leitstellenbüro/Ost 2
Wolframstraße 2
70191 Stuttgart
Tel. 07 11 / 22 26 23 – 10
Fax. 07 11 / 22 26 23 – 80

Planer – bearbeitet im Auftrag der DBProjektBau GmbH
BUNG / DE-Consult / FICHTNER
Rosenstraße 28
70174 Stuttgart
Tel. 0711 / 162 59 – 0
Fax 0711 / 162 59 – 24

Aufgestellt:
DE-Consult
gez. I.V. Jockers
Stuttgart, 15.08.2003

Leitungsbestands- und Verlegeplan

Zwischenangriff Sigmaringer Straße

Abwasser

	Datum	Name
Gezeichnet	08/03	MSA
Bearbeiter	08/03	OWE

Maßstab 1:1000

"Urheberschutz" – Alle Rechte bei der DB ProjektBau GmbH

Änderungsvermerke

Stufe	Änderungen	Datum	Name

Freigabe DB ProjektBau GmbH
gez. Marquart
Datum: 18.08.2003

74 – 37

Ersatz für Plan-Nr. [ ] Phase [ ] Index [ ]
Ersetzt durch Plan-Nr. [ ] Phase [ ] Index [ ]

Genehmigungsvermerk – Eisenbahn-Bundesamt

Datum	Genehmigungsvermerk	Name	Unterschrift

Anlage Planfeststellungsunterlagen
Anlage 8.4
Blatt 10 Neu von 10