Legende:

- Beweissicherungsgrenze
- Abwasser, Bestand
- Abwasser, Rückbau
- Abwasser bauzeitliche Sicherung
- Abwasser, Neubau
- Planung alt, nach 1. Änderungsverfahren nicht mehr aktuell
- Planung nach 1. Änderungsverfahren

Unterscheidung der Abwasserleitungen im 1. Änderungsverfahren
A = Schmutzwasserkanal
KR = Regenwasserkanal

Kartengrundlage: Digitale Stadtkarte des Stadtmessungsamtes Stuttgart
Für das Projekt Stuttgart 21 überarbeitet durch SEIB Ingenieur-Consult GmbH

Stuttgart 21 — DBProjekt Stuttgart 21 — Deutsche Bahn DB

Planfestgestellt gemäß § 18 Abs. 1 AEG durch Beschluss
vom 19. Aug. 2005
Az.: 59160 PAP-PS21-PFA 1.2
Eisenbahn-Bundesamt
Ast. Karlsruhe/Stuttgart
Im Auftrag

Umgestaltung des Bahnknotens Stuttgart

Ausbau- und Neubaustrecke Stuttgart – Augsburg
Bereich Stuttgart–Wendlingen mit Flughafenanbindung

Planfeststellungsabschnitt 1.2 Fildertunnel

Bauabschnitt km 0,432 – km 10,030

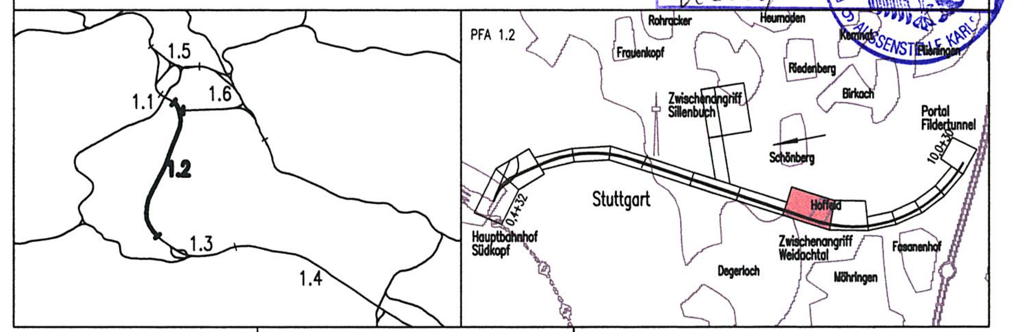

Geographische Codierung			Blattschnittcodierung		Organisatorische Codierung					
1.2	1 2	0 0	4 8 1 3	H P – 1 _	P	I a b I	J	K	1 L	0 _
PFA	Bauabschnitt	Blattschnitt	Streckennummer	Bezirk	Phase	Planzeichen	Gewerk	Ebene	Planinhalt	Index

Auftraggeber
DBProjekt GmbH Stuttgart 21
Wolframstraße 20
70191 Stuttgart
Tel. 07 11 / 2 27 85 – 0
Fax. 07 11 / 2 27 85 – 999

Projektsteuerung
Drees & Sommer
Infra Consult & Management GmbH
Lautenschlagerstraße 2
70173 Stuttgart
Tel. 07 11 / 22 29 33 – 10
Fax. 07 11 / 22 29 33 – 90

Planer – bearbeitet im Auftrag der DBProjekt GmbH Stuttgart 21
BUNG / DE-Consult / FICHTNER
Kronenstraße 36
70174 Stuttgart
Tel. 0711 / 162 59 – 0
Fax 0711 / 162 59 – 24

Aufgestellt: DE-Consult
gez. Beyer
Stuttgart, 30.11.2001

Leitungsbestands– und Verlegeplan

Lageplan km 6,258 ... 7,148

Abwasser

	Datum	Name
Gezeichnet	11/01	DNI/SBL
Bearbeiter	11/01	BLO

Maßstab 1:1000

"Urheberschutz" – Alle Rechte bei der DBProjekt GmbH Stuttgart 21

Änderungsvermerke

Index	Änderungen	Datum	Name
A	Unterscheidung Regenwasser– u. Abwasserkanal, Wegfall ZA Weidachtal	18.08.2003	gez. Marquart

Freigabe DBProjekt GmbH Stuttgart 21
gez. Baur
Datum: 10.12.2001 74 – 29

Ersatz für Plan–Nr. Phase Index
Ersetzt durch Plan–Nr.

Genehmigungsvermerk – Eisenbahn–Bundesamt

Datum	Genehmigungsvermerk	Name	Unterschrift

Anlage Planfeststellungsunterlagen
Anlage 8.4
Blatt 2A von 8