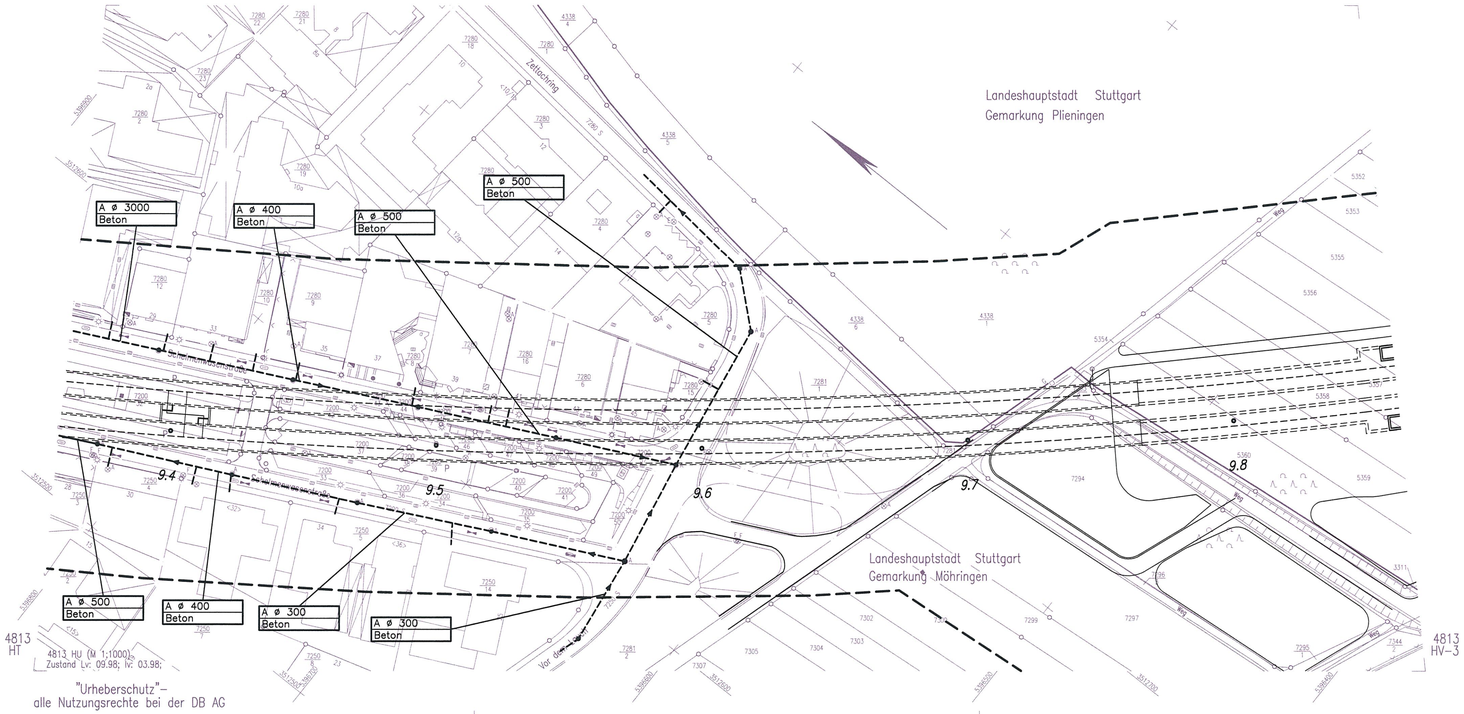

Legende:

- Beweissicherungsgrenze
- Abwasser, Bestand
- Abwasser, Rückbau
- Abwasser bauzeitliche Sicherung
- Abwasser, Neubau
- Planung alt, nach 1. Änderungsverfahren nicht mehr aktuell
- Planung nach 1. Änderungsverfahren

Unterscheidung der Abwasserleitungen im 1. Änderungsverfahren
A = Schmutzwasserkanal
KR = Regenwasserkanal

Kartengrundlage: Digitale Stadtkarte des Stadtmessungsamtes Stuttgart
Für das Projekt Stuttgart 21 überarbeitet durch SEIB Ingenieur-Consult GmbH

Stuttgart 21

DBProjekt Stuttgart 21

Deutsche Bahn DB

Planfestgestellt gemäß § 18 Abs. 1 AEG durch Beschluss vom 19. Aug. 2005 Az. 59160 PAP-PS21-PFA 1.2 Eisenbahn-Bundesamt Außenstelle Stuttgart

Im Auftrag

Umgestaltung des Bahnknotens Stuttgart

Ausbau- und Neubaustrecke Stuttgart – Augsburg
Bereich Stuttgart–Wendlingen mit Flughafenanbindung

Planfeststellungsabschnitt 1.2 Fildertunnel

Bauabschnitt km 0,432 – km 10,030

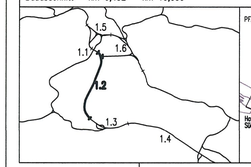

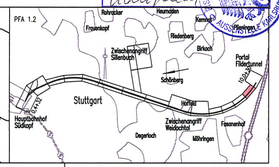

Geographische Codierung						Blattschnittcodierung								Organisatorische Codierung									
1.2	1	2	0	0		4	8	1	3	H	U	_	_	P	I	o	b	J	K	6	L	0	_
PFA	Bauabschnitt		Blattschnitt			Streckennummer				Bezirk				Phase	Planzeichen			Gewerk	Ebene	Planinhalt		Index	

Auftraggeber
DBProjekt GmbH Stuttgart 21
Wolframstraße 20
70191 Stuttgart
Tel. 07 11 / 2 27 65 – 0
Fax. 07 11 / 2 27 65 – 999

Projektsteuerung
Drees & Sommer
Infra Consult & Management GmbH
Lautenschlagerstraße 2
70173 Stuttgart
Tel. 07 11 / 22 29 33 – 10
Fax. 07 11 / 22 29 33 – 90

Planer – bearbeitet im Auftrag der DBProjekt GmbH Stuttgart 21
SUNG / DE-Consult / FICHTNER
Kronenstraße 36
70174 Stuttgart
Tel. 0711 / 162 59 – 0
Fax 0711 / 162 59 – 24

Aufgestellt:
DE-Consult
gez. Beyer
Stuttgart, 30.11.2001

Leitungsbestands– und Verlegeplan

Lageplan km 9,359 ... 9,862

Abwasser

	Datum	Name
Gezeichnet	11/01	DNI/SBL
Bearbeiter	11/01	BLO

Maßstab 1:1000

"Urheberschutz" – Alle Rechte bei der DBProjekt GmbH Stuttgart 21

Änderungsvermerke

Index	Änderungen	Datum	Name
A	Unterscheidung Regenwasser– u. Abwasserkanal	18.08.2003	gez. Marquart

Freigabe DBProjekt GmbH Stuttgart 21
gez. Baur
Datum: 10.12.2001 74-34

Ersatz für Plan-Nr. Phase Index
Ersetzt durch Plan-Nr.

Genehmigungsvermerk – Eisenbahn-Bundesamt

Datum	Genehmigungsvermerk	Name	Unterschrift

Anlage Planfeststellungsunterlagen
Anlage 8.4
Blatt 7A von 8

K:\PROJEKT\13A9066\a\Planfest\PFA1_7\Bautrieb\AM\AE2819\abwasser\1270FK6L.DWG / Hoell
25.09.2003 16:21 mzhzr @ 5:66