Höhenplan–Zwischenangriff Sillenbuch

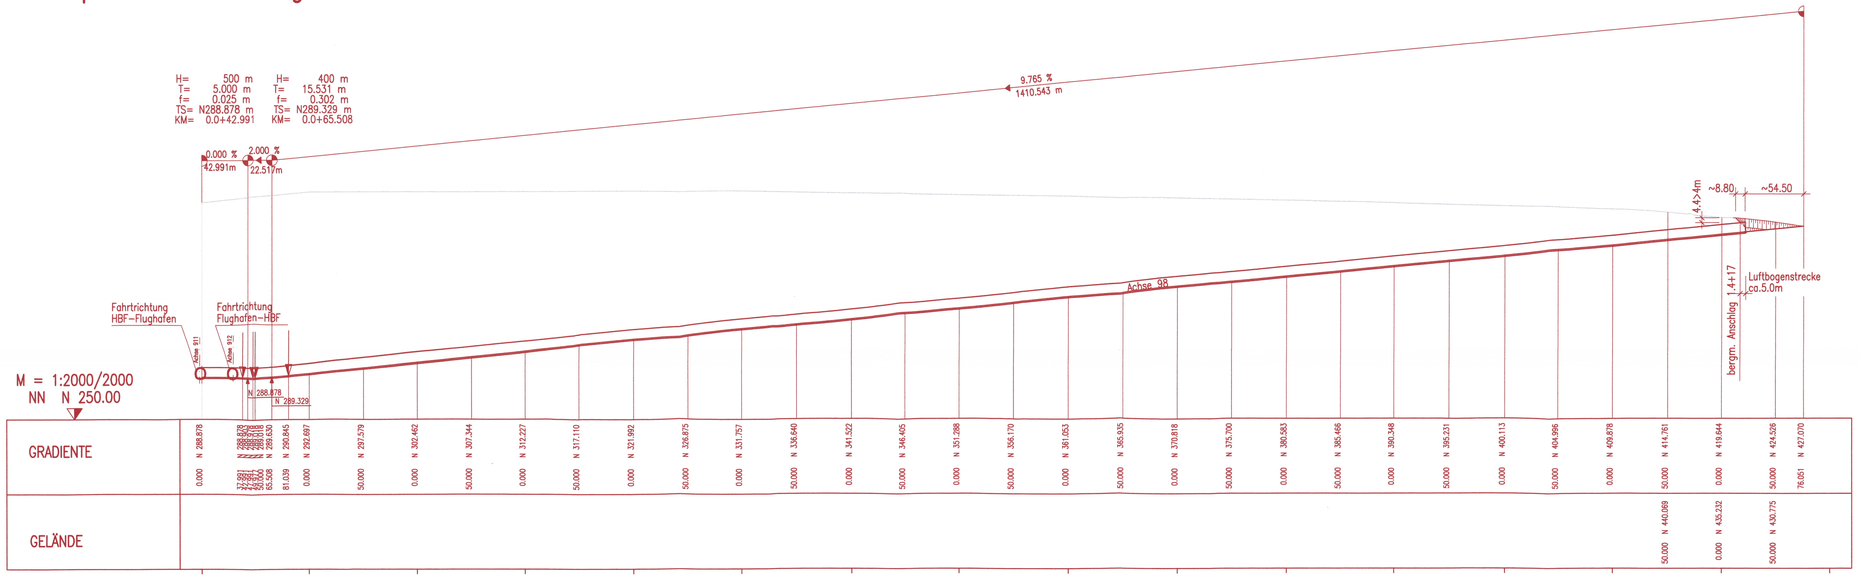

Stuttgart 21

DBProjekt Stuttgart 21

Deutsche Bahn DB

Umgestaltung des Bahnknotens Stuttgart

Ausbau– und Neubaustrecke Stuttgart – Augsburg
Bereich Stuttgart–Wendlingen mit Flughafenanbindung

Planfeststellungsabschnitt 1.2 Fildertunnel

Baubschnitt km 0,432 – km 10,030

Geographische Codierung					Blattschnittcodierung					Ortsinsatorische Codierung							
1	2	1	2	0	0	4	8	K	3	_	_	_	P	V	b	h	I	M	L	1
PFA	Baubschnitt	Blattschnitt			Streckennummer			Bezirk			Phase	Planschnitten	Gewerk	Ebene	Planinhalt		Index

Auftraggeber

DBProjekt GmbH Stuttgart 21
Rotherstraße 20
70191 Stuttgart
Tel. 07 11 / 2 27 85 – 0
Fax. 07 11 / 2 27 85 – 999

Projektsteuerung

Drees & Sommer
Infra Consult & Management GmbH
Lautenschlagerstraße 3
70173 Stuttgart
Tel. 07 11 / 22 26 33 – 10
Fax. 07 11 / 22 26 33 – 90

Planer – bearbeitet im Auftrag der DBProjekt GmbH Stuttgart 21

ILF Consulting Engineers
Rotebühlstraße 77
70178 Stuttgart
Tel. 07 11 / 162 58 – 0
Fax. 07 11 / 162 58 – 34

Aufgestellt:
BUNG Ingenieure AG
gez. i.V. Riepe
Heidelberg, 30.11.2001

Bauzustände und Baulogistik

Höhenplan Zwischenangriff Sillenbuch

	Datum	Name
Gezeichnet	11/01	Diemer
Bearbeiter	11/01	Riepe

Maßstab 1:2000

"Urheberschutz" – Alle Rechte bei der DBProjekt GmbH Stuttgart 21

Änderungsvermerke

Index	Änderungen	Datum	Name

Freigabe DB Projekt GmbH Stuttgart 21
gez. Baur
Datum: 10.12.2001

Ersatz für Plan–Nr. | Phase | Index |
Ersetzt durch Plan–Nr.

Genehmigungsvermerk Eisenbahn–Bundesamt

Datum	Genehmigungsvermerk	Name	Unterschrift
	70-04		

Anlage Planfeststellungsunterlagen
Anlage 13.3
Blatt 2 von 3

M:\V6634.01\DATEN\PF12-STAND_September_2002\213PML1.dwg

Ersatzexemplar
Entfällt durch Planänderung 1.5