Höhenplan–Zwischenangriff Sigmaringer Straße

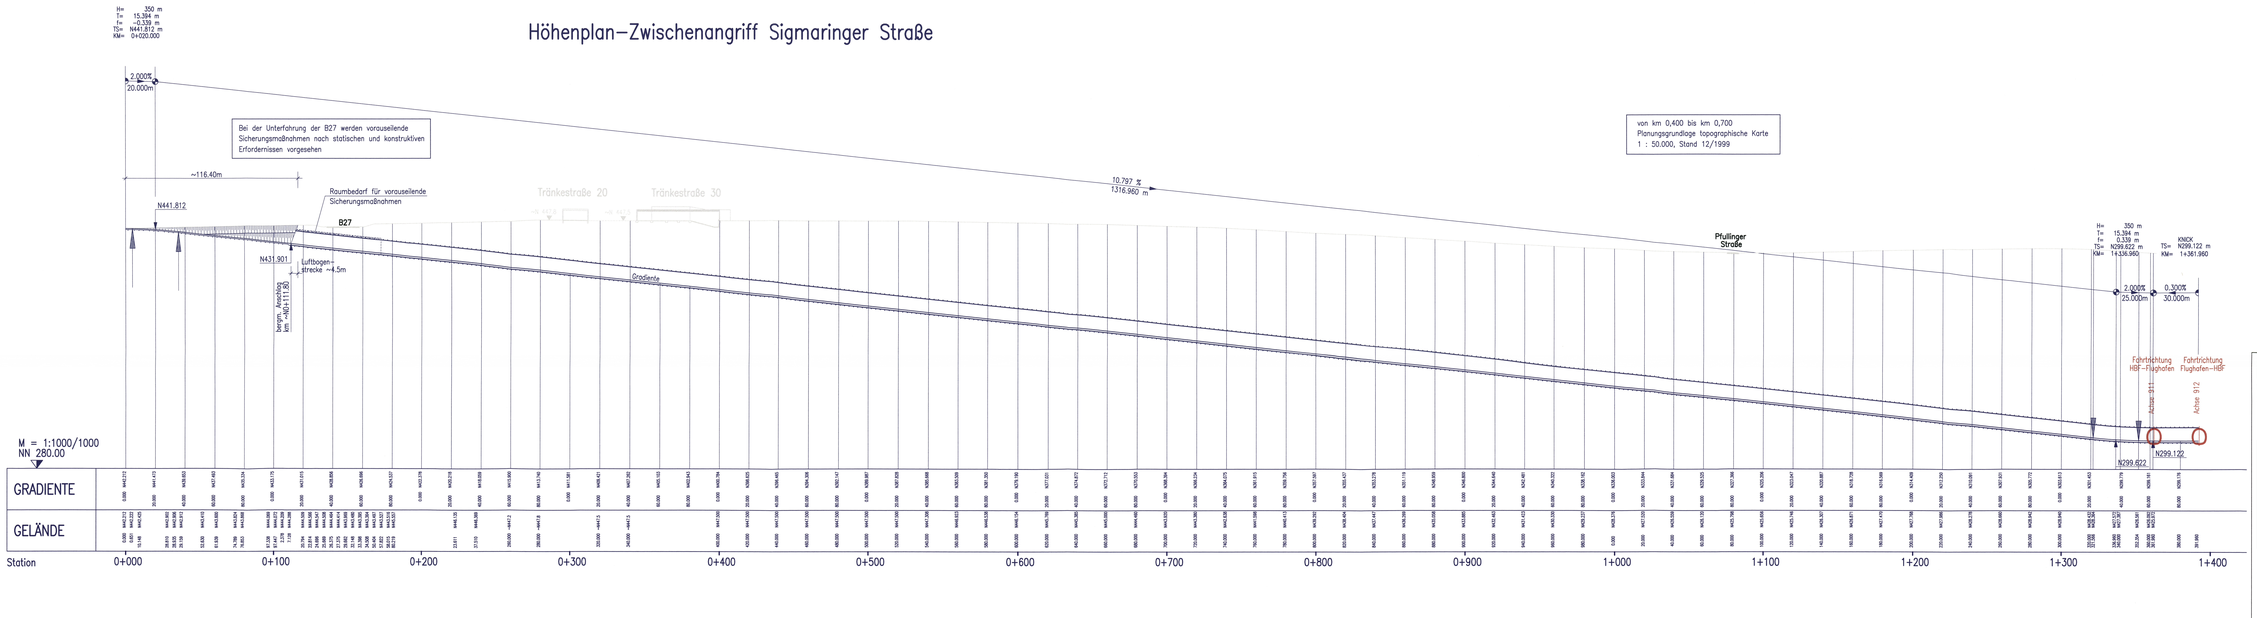

Stuttgart 21

Deutsche Bahn DB

Planfeststellungsabschnitt 1.1 Hbf Nord, 1.1AB0
Ausgabe 01 vom 15.08.2003

Umgestaltung des Bahnknotens Stuttgart

Ausbau- und Neubaustrecke Stuttgart – Augsburg
Bereich Stuttgart–Wendlingen mit Flughafenanbindung

Az.: 53100 PAP-P221-PFA 1.2
Eisenbahn-Bundesamt
Außenstelle Karlsruhe

Planfeststellungsabschnitt 1.2 Fildertunnel
Bauabschnitt km 0,432 – km 10,030

Genehmigungsvermerk
Stuttgart, den 15. Juli 2004
Eisenbahn-Bundesamt
Außenstelle Karlsruhe
Im Auftrag
Unterschrift

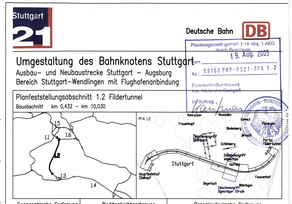

Geographische Codierung: 3 2 1 2 0 0 (Typ, Ausgabe, Bereich)

Bilttschnittcodierung: 4 8 1 3 H P S 1 _ (Bereich, Bahnhof, Art, Nummer)

Ortsmäßstorische Codierung: P 1 B 0 1 1 L V 1 _ (Bau, Bauteil, Gleis, Teilnr., Ver.)

Auftraggeber
Bahnprojekt Stuttgart
Projektbereich Süd
Projektleitung Stuttgart 1
Schockenriedstraße 23
70565 Stuttgart
Tel. 07 11 / 7 27 26 - 0
Fax. 07 11 / 7 27 26 - 99

Projektsteuerung
Drees & Sommer AG
HPA Gesellt & Management GmbH
Schockenriedstraße 8
70565 Stuttgart
Tel. 07 11 / 22 26 33 - 0
Fax. 07 11 / 22 26 33 - 99

Planer – beteiligt im Auftrag der Projektbahnen
BVM / B-Gleser / FCHRER
Hohenheimer Str. 8
70184 Stuttgart
Tel. 07 11 / 162 58 - 0
Fax 07711 / 162 58 - 24

Aufgestellt:
BUNG
ppa. Dr. Rippe
Heidelberg, 15.08.2003

Bauzustände und Baulogistik

Höhenplan Zwischenangriff Sigmaringer Straße

	Datum	Name
Gezeichnet	06/03	Görlitz
Bearbeiter	06/03	Scheller

Maßstab: 1:1000

"Urheberschutz" – Alle Rechte bei der DB ProjektBau GmbH

Änderungsvermerke

Index	Änderungen	Datum	Name

Freigabe DB ProjektBau GmbH
ppa. Marquardt
Datum: 18.08.2003
Ersatz für Plan-Nr.
Ersetzt durch Plan-Nr.
Anlage Planfeststellungsunterlagen

Genehmigungsvermerk – Eisenbahn-Bundesamt

Datum	Genehmigungsvermerk	Name	Unterschrift
	70-07		

Anlage 13.3
Blatt 2neu von 5

N:\ARCHIV\Dateien\Plane\Plane Bang\PF13-Stand_2003_08_Bauzustaende\PF13SC_Gr41001.dwg