

Legende

Ausgleichsräume

- Gewässerklima
- Waldklima
- Gebiet mit Klimavielfalt
- Kaltluftentstehungsgebiet
- Kaltlufteinzugsgebiet

Belastungsräume

- Klima der lockeren Bebauung
- Klima der Bahnanlagen
- Klima der dichten Bebauung
- Hauptverkehrsstraße mit Luftschadstoffemissionen

Spezielle Klimafunktionen


- Ventilationsbahn
- Kaltluftabfußbahn (linienhaft)
- Kaltluftabfußbahn (linienhaft, verzögert)
- Kaltluftabfuß (flächenhaft)
- Kaltluftabfuß (flächenhaft, verzögert)

Sonstiges

- Technische Planung mit Klimietrierung
- Planung alt, nach 1. Änderungsverfahren nicht mehr aktuell
- Planung vom 1. Änderungsverfahren
- nachrichtliche Planung Dritter
- Baulogistikfläche
- Grenze des Untersuchungsraumes
- zurückgebaute Fläche

Umgestaltung des Bahnknotens Stuttgart
 Ausbau- und Neubaustrecke Stuttgart - Augsburg
 Bereich Stuttgart-Wendlingen mit Flughafenanbindung

Planfeststellungsabschnitt 1.2 Fildertunnel
 Bauabschnitt km 0,432 - km 10,030

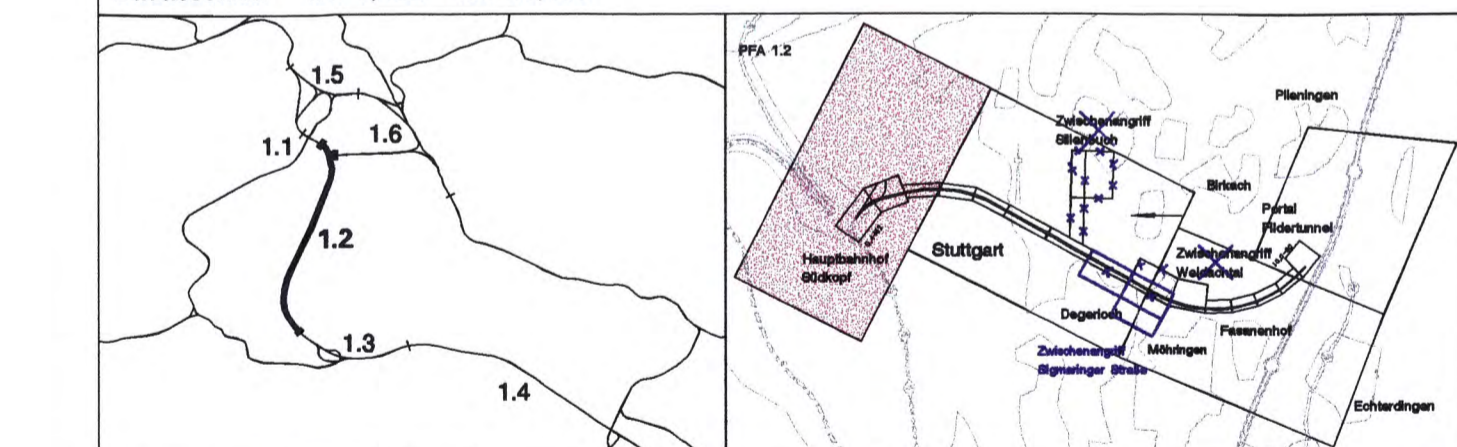

Geographische Codierung Blatt: 4812001 Blattteil: 1001	Blattschnittcodierung Blattteilnummer: 1001 Blattteil: 1001	Organisatorische Codierung Plan-Nr.: 1012 Blatt-Nr.: 1001
Auftraggeber DBProjekt GmbH Stuttgart 21 Wilhelmsstr. 20 70372 Stuttgart Tel. 07 11 / 2 27 85 - 0 Fax. 07 11 / 2 27 85 - 10	Projektsteuerung Drews & Sommer AG Info Consult & Management GmbH Ludwigsplatz 2 70372 Stuttgart Tel. 07 11 / 25 20 33 - 10 Fax. 07 11 / 25 20 33 - 90	Planer - bearbeitet im Auftrag der DBProjekt GmbH Stuttgart 21 UMWELT- UND LANDSCHAFTSPLANUNG DR. SCHLEIER, DR. SCHMIDT & DR. SCHNEIDER Ludwigsstr. 4, 70372 Stuttgart, Tel. 071410010, Fax 071410011 30.11.2001 gez. Dr. W. Schmidt

Klima und Luft - Bestand -		Datum: 12/01 Name: Mn Bearbeiter: 12/01 Kal/Em Maßstab: 1:5.000								
"Urheberschutz" - Alle Rechte bei der DBProjekt GmbH Stuttgart 21		Freigebe DBProjekt GmbH Stuttgart 21 gez. Baur Datum: 10.12.2001 69-09								
Änderungenvermerk <table border="1" style="width: 100%; border-collapse: collapse; font-size: x-small;"> <thead> <tr> <th>Eintrag</th> <th>Änderungen</th> <th>Datum</th> <th>Name</th> </tr> </thead> <tbody> <tr> <td>1</td> <td>Umsatzplan 10-Plan</td> <td>18.08.2001</td> <td>gez. Baur</td> </tr> </tbody> </table>		Eintrag	Änderungen	Datum	Name	1	Umsatzplan 10-Plan	18.08.2001	gez. Baur	Ersatz für Plan-Nr.: Ersetzt durch: Plan-Nr.:
Eintrag	Änderungen	Datum	Name							
1	Umsatzplan 10-Plan	18.08.2001	gez. Baur							
Genehmigungsvermerk - Eisenbahn-Bundesamt <table border="1" style="width: 100%; border-collapse: collapse; font-size: x-small;"> <thead> <tr> <th>Datum</th> <th>Genehmigungsvermerk</th> <th>Name</th> <th>Unterschrift</th> </tr> </thead> <tbody> <tr> <td> </td> <td> </td> <td> </td> <td> </td> </tr> </tbody> </table>		Datum	Genehmigungsvermerk	Name	Unterschrift					Anlage Planfeststellungsunterlagen Anlage 15.2.3 Blatt 1A von 4
Datum	Genehmigungsvermerk	Name	Unterschrift							