




- Legende**
- Konfliktschwerpunkte im Schutzgut**
- Menschen
  - Tiere und Pflanzen
  - Boden
  - Wasser
  - Klima und Luft
  - Landschaft
  - Kultur- und sonstige Sachgüter

- Sonstiges**
- 0.2 Technische Planung mit Klimetrierung
  - X Planung alt, nach 1. Änderungsverfahren nicht mehr aktuell
  - Planung vom 1. Änderungsverfahren
  - nachrichtliche Planung Dritter
  - ▨ Baulogistikfläche

**Umgestaltung des Bahnknotens Stuttgart**  
 Ausbau- und Neubaustrecke Stuttgart - Augsburg  
 Bereich Stuttgart-Wendlingen mit Flughafenanbindung

Planfeststellungsabschnitt 1.2 Fildertunnel  
 Bauabschnitt km 0,432 - km 10,030

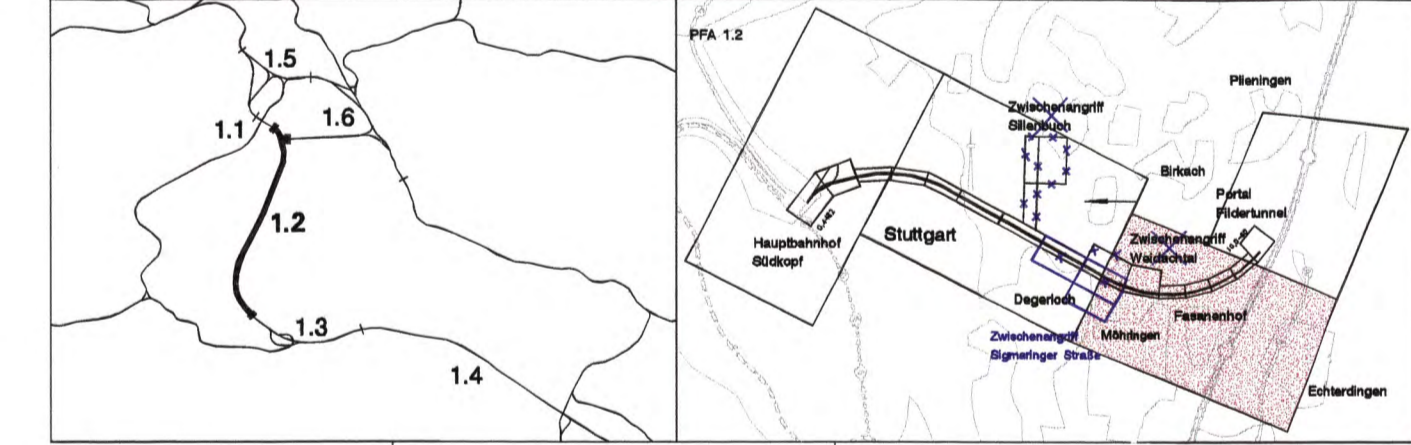

Geographische Codierung 1 2 1 2 0 0	Blattschnittcodierung 4 8 1 3 H S - 6 0	Organisatorische Codierung P I V I O U K I 1
--	--	---

<b>Auftraggeber</b> DBProjekt GmbH Stuttgart 21 Wilhelmstr. 30 70372 Stuttgart Tel. 07 11 / 2 27 86 - 0 Fax. 07 11 / 2 27 86 - 10	<b>Projektsteuerung</b> Drees & Bommer AG Infra. Consult & Management GmbH Lehrstr. 10 70373 Stuttgart Tel. 07 11 / 22 29 33 - 10 Fax. 07 11 / 22 29 33 - 90	<b>Planer - bearbeitet im Auftrag der DBProjekt GmbH Stuttgart 21</b> UMWELT UND LANDSCHAFTSPLANUNG DR. SCHULZE, DR. SCHMIDT & DR. BOHMANN GbR Ludwigstr. 8, 70372 Stuttgart, Tel. 0711/222933-10, Fax 0711/222933-90 30.11.2001 gez. Dr. W. Schmidt
--	--	--

<b>Konfliktschwerpunkte</b>		Datum	Name																
		Gezeichnet	12/01 JS																
		Bearbeitet	12/01 Pa/Schm																
		Maßstab	1:5.000																
"Urheberschutz" - Alle Rechte bei der DBProjekt GmbH Stuttgart 21		Freigebe DBProjekt GmbH Stuttgart 21																	
Änderungsvermerke		gez.	Baur																
<table border="1"> <thead> <tr> <th>Index</th> <th>Änderungen</th> <th>Datum</th> <th>Name</th> </tr> </thead> <tbody> <tr> <td>A</td> <td>Umgebung Verkehrsplan 1.2, 2A, Verkehrsplan 2A</td> <td>10.12.2001</td> <td>gez. Baur</td> </tr> <tr> <td>B</td> <td>entlang Anstrome 207 und 208-Fluss, Ein- u. Zubeh. Bl. Fläche</td> <td></td> <td></td> </tr> <tr> <td>C</td> <td>Entst. Konfliktschwerpunkte Verkehrsplan</td> <td></td> <td></td> </tr> </tbody> </table>		Index	Änderungen	Datum	Name	A	Umgebung Verkehrsplan 1.2, 2A, Verkehrsplan 2A	10.12.2001	gez. Baur	B	entlang Anstrome 207 und 208-Fluss, Ein- u. Zubeh. Bl. Fläche			C	Entst. Konfliktschwerpunkte Verkehrsplan			Datum:	10.12.2001
Index	Änderungen	Datum	Name																
A	Umgebung Verkehrsplan 1.2, 2A, Verkehrsplan 2A	10.12.2001	gez. Baur																
B	entlang Anstrome 207 und 208-Fluss, Ein- u. Zubeh. Bl. Fläche																		
C	Entst. Konfliktschwerpunkte Verkehrsplan																		
Genehmigungsvermerk - Eisenbahn-Bundesamt		Ersatz für Plan-Nr.	69-74																
<table border="1"> <thead> <tr> <th>Datum</th> <th>Genehmigungsvermerk</th> <th>Name</th> <th>Unterschrift</th> </tr> </thead> <tbody> <tr> <td></td> <td></td> <td></td> <td></td> </tr> </tbody> </table>		Datum	Genehmigungsvermerk	Name	Unterschrift					Ersatz durch									
Datum	Genehmigungsvermerk	Name	Unterschrift																
		Phase																	
		Index																	
		Anlage Planfeststellungsunterlagen																	
		Anlage	15.2.4																
		Blatt	2A von 3																