




Legende

- Nutzung**
- Wald
 - Streuobstbestand
 - Obstplantage, Baumschule, Weinberg
 - Hecke, Feldgehölz, Gehölzpflanzung in Grünanlagen
 - Einzelbaum / Baumreihe, Allee
 - Rasenfläche, Parkwiese, Staudenbeet / -rabatte, Bodendecker- / Gehölzpflanzung
 - Oberflächengewässer
 - Wiese, Weide, Grünland
 - Acker, Ackerbrache
 - Garten, Gartenbrache, Grabeland, Kleingarten
 - Ruderal- und Staudenflur, Trittvegetation / Gehölzsukzession
 - hochverdichtete Bebauung, Verkehrsfläche, sonstige versiegelte Fläche
 - Einzel-, Reihenhausbau, Villengebiet mit Gärten u.a.
 - aufgelockerte Zellen- / Blockrandbebauung mit Siedlungsgrün, Gärten u.a.
 - verdichtete Zellen- / Blockrandbebauung, Blockbebauung, Bandbebauung mit Siedlungsgrün u.a.
 - Verkehrsfläche, teilversiegelte Fläche mit Ruderal- und Trittvegetation
 - Verkehrsbegleitgrün
- Waldflächen mit besonderen Schutz- und Erholungsfunktionen**
- Erholungswald Stufe I + II
 - Immissionschutzwald
 - Sichtschutzwald
 - Bodenschutzwald
- Flächen mit besonderer Bedeutung für das Stadt- / Orts- und Landschaftsbild sowie die Erholung**
- Kulturdenkmal gemäß § 2 DSchG
 - Kulturdenkmal gemäß § 12 DSchG
 - Archäologisches Kulturdenkmal der Vor- und Frühgeschichte
- Flächen mit Freizeit- und Erholungsfunktion**
- Park
 - Kleingartenanlage
 - Sportanlage
 - Wassersport
 - Freibad, Badeplatz
 - Kinderspielfeld
 - Wanderweg
 - Radwanderweg
 - Sehenswürdigkeit
 - Aussichtspunkt, besondere Blickbeziehung
 - Gasthaus, Wanderheim, Waldheim
- Zusätzliche Informationen**
- Friedhof
 - Freileitung
- Sonstiges**
- Technische Planung mit Kilometrierung
 - Planung alt, nach 1. Änderungsverfahren nicht mehr aktuell
 - Planung vom 1. Änderungsverfahren nachrichtliche Planung Dritter
 - Baulogistikfläche
 - Grenze des Untersuchungsraumes
 - zurückgebaute Fläche
 - Wirkungsraum von Baudenkmalen §12 DSchG

Stuttgart **21** DBProjekt Stuttgart 21 Deutsche Bahn **DB** Nur zur Information

Umgestaltung des Bahnknotens Stuttgart
 Ausbau- und Neubaustrecke Stuttgart - Augsburg
 Bereich Stuttgart-Wendlingen mit Flughafenanbindung

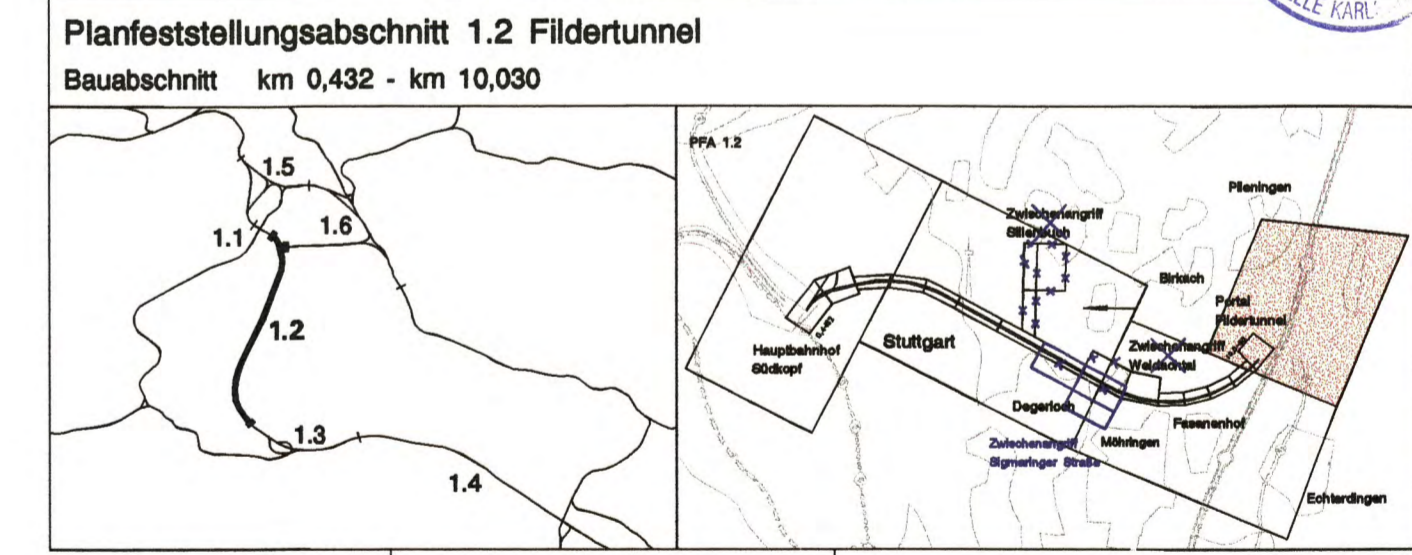

Geographische Codierung 1 2 1 2 0 0	Blattschnittcodierung 4 8 1 3 H X - 0 0	Organisatorische Codierung P U a i o U K 7 1 0 0
Auftraggeber DBProjekt GmbH Stuttgart 21 Wolfrumstr. 20 70191 Stuttgart Tel. 07 11 / 2 27 85 - 0 Fax. 07 11 / 2 27 85 - 13	Projektsteuerung Drees & Bommer AG Infra-Consult & Management GmbH Landeswegmühle 2 70178 Stuttgart Tel. 07 11 / 22 29 33 - 10 Fax. 07 11 / 22 29 33 - 90	Planer - bearbeitet im Auftrag der DBProjekt GmbH Stuttgart 21 UMWELT- UND LANDSCHAFTSPLANUNG DR. SCHLIERER, DR. SCHMIDT & DR. BOHMANN GbR Langenau 8, 70509 Wendlingen, Tel. 071430303-0, Fax 071430303-10 30.11.2001 gez. Dr. W. Schmidt

Schutzgut Landschaft/Erholung, Kulturgüter	Datum	Name
	Geszeichnet	12/01 Mn
	Bearbeiter	12/01 Kra/Schm
	Maßstab	1:5.000
*Urhaberschutzz - Alle Rechte bei der DBProjekt GmbH Stuttgart 21		
Änderungsvermerke		
Index	Änderungen	Datum
A	Umschreibung des Untersuchungsraumes	12.12.2001
Freigabe DBProjekt GmbH Stuttgart 21		
gez. Baur		
Datum: 10.12.2001		
Ersatz für Plan-Nr. 69-04		
Ersatz durch		
Plan-Nr.		
Genehmigungsvermerk - Eisenbahn-Bundesamt		
Datum	Genehmigungsvermerk	Name
Anlage Planfeststellungsunterlagen		
Anlage 15.2.2		
Blatt 4A von 4		