

Legende

Landschaftspflegerische Maßnahmen

- Waldneubegründung
- Anlage von Hecken, Feldgehölzen, Waldmänteln
- Anlage von gewässerbegleitenden Gehölzsäumen, Gehölzpflanzungen auf Feuchtstandorten
- Waldsaumgestaltung
- Anpflanzung von Einzelbäumen - Laubbäume
- Anpflanzung von Einzelbäumen - Obstbäume
- Herstellung von Habitatelementen
- Begrünung von Stütz-, Schallschutzwänden, einseitig
- Anlage von Streuobstwiesen
- Durchführung von Entwicklungsmaßnahmen in Streuobstbeständen
- Landschaftsrasenansaat
- Grünlandansaat
- Grünlandextensivierung
- Parkeinrichtungsfäche (Rasenansaat, Stauden- und Gehölzpflanzung, Anlage von Wegen)
- Entwicklung und Pflege von Magerrasen und Feuchtwiesen nach Pflegeplan
- Einrichtung von Sukzessionsflächen, Saumzonen
- Entwicklung von Magerstandorten im Einschnitt
- Entwicklung von Feuchtbiotopen / Ansiedlung von Röhrichtpflanzen
- naturnahe Verlegung von Fließgewässern
- Beseitigung von Verdolungen und Aufschüttungen
- Beseitigung von Fichtenaufforstungen
- Rekultivierung bauzeitlich beanspruchter Flächen
- Rückbau technischer Einrichtungen und Wege
- Einrichtung von Schutzmaßnahmen
- Schutzmaßnahme (mit Nr.)
- Gestaltungsmaßnahme (mit Nr.)
- Ausgleichsmaßnahme (mit Nr.)
- Ersatzmaßnahme (mit Nr.)

Maßnahmen überlagertes Blattsnitte

- flächenhafte Maßnahme
- Anpflanzung von Einzelbäumen - Laubbäume
- Anpflanzung von Einzelbäumen - Obstbäume
- Herstellung von Habitatelementen

Sonstiges

- 0.2 Technische Planung mit Kilometrierung
- Planung alt, nach 1. Änderungsverfahren nicht mehr aktuell
- Planung vom 1. Änderungsverfahren
- nachrichtliche Planung Dritter
- Baulogistikfläche
- außergewöhnliches Stauziel
- Grenze des Untersuchungsraumes
- Gemarkungsgrenze
- Flurstücksnummer


Für die Arbeitsgemeinschaft BUNG / DE-Consult / FICHTNER erstellt von:

Stuttgart **21** DBProjekt Stuttgart 21

Umwelt- und Landschaftsplanung
DR. SCHLIEB, DR. SCHMIDT & DR. BOMMER GBR
Langene 1, 7050 Wöhring, Tel. 0711/162 50-0, Fax 0711/162 50-24

Deutsche Bahn **DB**
Planfestgestellt gemäß § 1 durch Beschluss vom 19. Aug. 2005
Az. 59160 PAP-PS21-PFA 1.2

Umgestaltung des Bahnknotens Stuttgart
Ausbau- und Neubaustrecke Stuttgart - Augsburg
Bereich Stuttgart-Wendlingen mit Flughafenbindung

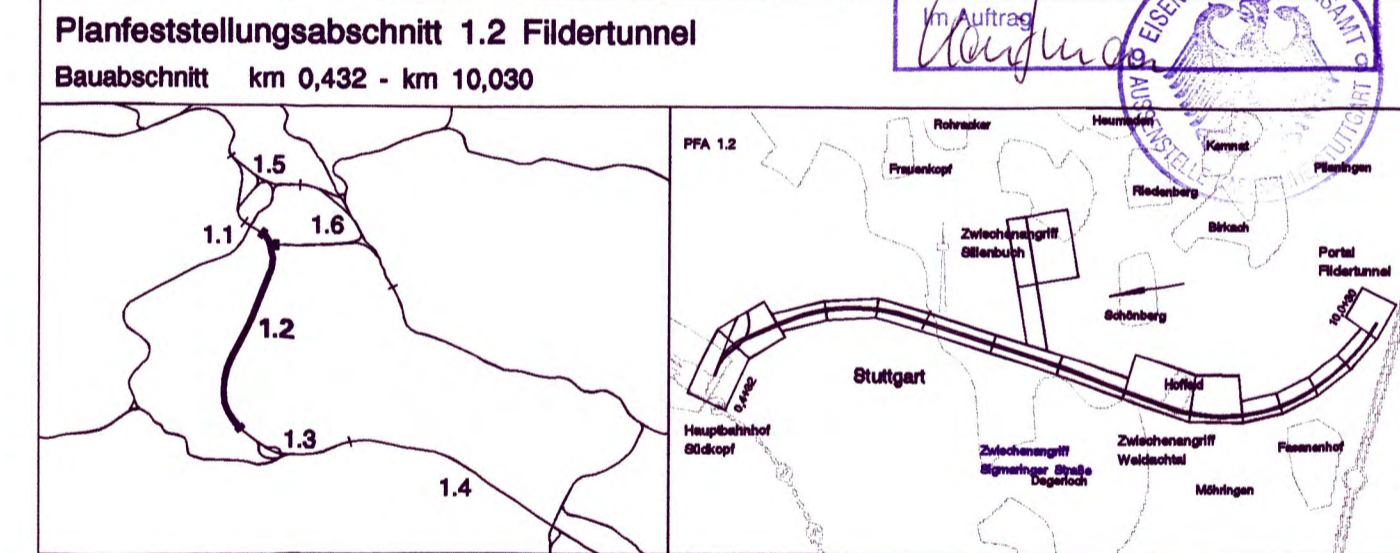

Geographische Codierung 1 2 1 2 0 0 0	Blattschnittcodierung 4 8 3 H P 5	Organisatorische Codierung P U a i U K G 5 0 0
Auftraggeber DBProjekt GmbH Stuttgart 21 Wolfrumstr. 30 70174 Stuttgart Tel. 07 11 / 2 27 85 - 0 Fax. 07 11 / 2 27 85 - 999	Projektsteuerung Drees & Bommer AG Infra Consult & Management GmbH 70174 Stuttgart Tel. 07 11 / 2 27 85 - 10 Fax. 07 11 / 2 27 85 - 990	Planer - bearbeitet im Auftrag der DBProjekt GmbH Stuttgart 21 BUNG / DE-Consult / FICHTNER Königsplatz 36 70174 Stuttgart Tel. 07 11 / 162 50 - 0 Fax. 07 11 / 162 50 - 24

Landschaftspflegerischer Maßnahmenplan		Datum	Name								
		Gezeichnet	08/03 Le								
"Urhaberschutz" - Alle Rechte bei der DBProjekt GmbH Stuttgart 21		Bearbeiter	08/03 Schm								
		Maßstab	1:1.000								
Änderungsvermerke		Freigabe DBProjekt GmbH Stuttgart 21									
<table border="1"> <thead> <tr> <th>Index</th> <th>Änderungen</th> <th>Datum</th> <th>Name</th> </tr> </thead> <tbody> <tr> <td>A</td> <td>Aktualisierung der Technischen Planung, Anpassung der Maßnahmen</td> <td>18.08.2008</td> <td>gez. Baur</td> </tr> </tbody> </table>		Index	Änderungen	Datum	Name	A	Aktualisierung der Technischen Planung, Anpassung der Maßnahmen	18.08.2008	gez. Baur	Datum: 10.12.2001	
Index	Änderungen	Datum	Name								
A	Aktualisierung der Technischen Planung, Anpassung der Maßnahmen	18.08.2008	gez. Baur								
Genehmigungsvermerk - Eisenbahn-Bundesamt		Anlage 18.2.4 61-19									
<table border="1"> <thead> <tr> <th>Datum</th> <th>Genehmigungsvermerk</th> <th>Name</th> <th>Unterschrift</th> </tr> </thead> <tbody> <tr> <td> </td> <td> </td> <td> </td> <td> </td> </tr> </tbody> </table>		Datum	Genehmigungsvermerk	Name	Unterschrift					Blatt 3neu von 7	
Datum	Genehmigungsvermerk	Name	Unterschrift								