

Legende

- Landschaftspflegerische Maßnahmen**
- Waldneubegründung
 - Anlage von Hecken, Feldgehölzen, Waldmänteln
 - Anlage von gewässerbegleitenden Gehölzsäumen, Gehölzpflanzungen auf Feuchtstandorten
 - Waldsaumgestaltung
 - Anpflanzung von Einzelbäumen - Laubbäume
 - Anpflanzung von Einzelbäumen - Obstbäume
 - Herstellung von Habitatelementen
 - Begrünung von Stütz-, Schallschutzwänden, einseitig
 - Anlage von Streuobstwiesen
 - Durchführung von Entwicklungsmaßnahmen in Streuobstbeständen
 - Landschaftsrasenansaat
 - Grünlandansaat
 - Grünlandextensivierung
 - Parkeinrichtungsfäche (Rasenansaat, Stauden- und Gehölzanzpflanzung, Anlage von Wegen)
 - Entwicklung und Pflege von Magerrasen und Feuchtwiesen nach Pflegeplan
 - Einrichtung von Sukzessionsflächen, Saumzonen
 - Entwicklung von Magerstandorten im Einschnitt
 - Entwicklung von Feuchtbiotopen / Ansiedlung von Röhrichtpflanzen
 - naturnahe Verlegung von Fließgewässern
 - Beseitigung von Verdolungen und Aufschüttungen
 - Beseitigung von Fichtenaufforstungen
 - Rekultivierung bauzeitlich beanspruchter Flächen
 - Rückbau technischer Einrichtungen und Wege
 - Einrichtung von Schutzmaßnahmen

- S 1 Schutzmaßnahme (mit Nr.)
- G 1 Gestaltungsmaßnahme (mit Nr.)
- A 1 Ausgleichsmaßnahme (mit Nr.)
- E 1 Ersatzmaßnahme (mit Nr.)

Maßnahmen überlagerter Blattanschnitte


- flächenhafte Maßnahme
- Anpflanzung von Einzelbäumen - Laubbäume
- Anpflanzung von Einzelbäumen - Obstbäume
- Herstellung von Habitatelementen

Sonstiges

- 0.2 Technische Planung mit Kilometrierung
- Planung alt, nach 1. Änderungsverfahren nicht mehr aktuell
- Planung vom 1. Änderungsverfahren
- nachrichtliche Planung Dritter
- Baulogistikfläche
- außergewöhnliches Stauziel
- Grenze des Untersuchungsraumes
- Gemarkungsgrenze
- Flurstücksnummer

Deutsche Bahn **DB**
Planfestgestellt gemäß § 16 Abs. 1 AEG durch Beschluss vom 19. Aug. 2005
Az.: 59160 PAP-PS21-PFA 1.7
Eisenbahn-Bundesamt
St. Karlsruhe/Stuttgart

Umgestaltung des Bahnknotens Stuttgart
Ausbau- und Neubaustrecke Stuttgart - Augsburg
Bereich Stuttgart-Wendlingen mit Flughafenanbindung

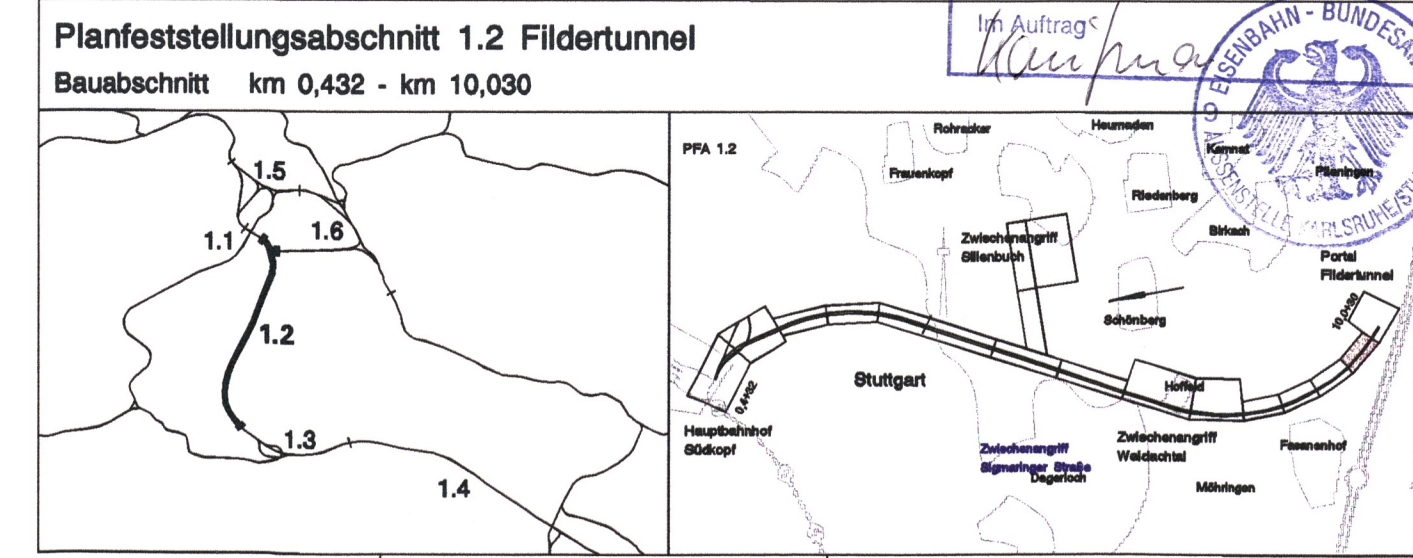

Geographische Codierung 1.2 1 2 0 0	Blattschnittcodierung 4 8 1 3 H U - -	Organisatorische Codierung P U a i - U K H 5 0 0
Auftraggeber DBProjekt GmbH Stuttgart 21 Wolfsmetz, 20 70191 Stuttgart Tel. 07 11 / 2 27 86 - 0 Fax. 07 11 / 2 27 86 - 999	Projektsteuerung Drees & Sommer AG Infra Consult & Management GmbH Lautenschlagerstraße 2 70178 Stuttgart Tel. 07 11 / 22 29 33 - 10 Fax. 07 11 / 22 29 33 - 90	Planer - bearbeitet im Auftrag der DBProjekt GmbH Stuttgart 21 BUNG / DE-Consult / FICHTNER Kronenstr. 36 70174 Stuttgart Tel. 0711 / 162 59 - 0 Fax. 0711 / 162 59 - 24

Landschaftspflegerischer Maßnahmenplan		
Gezeichnet	12/01	Mn
Bearbeiter	12/01	Ja/Schm
Maßstab		1:1.000

"Urheberschutz" - Alle Rechte bei der DBProjekt GmbH Stuttgart 21

Änderungsvermerke	Index	Änderungen	Datum	Name
	A	Aktualisierung der Technischen Planung, Anpassung der Maßnahmen	18.08.2005	gez. Baur

Freigabe DBProjekt GmbH Stuttgart 21
gez. Baur
Datum: 10.12.2001

Genehmigungsvermerk - Eisenbahn-Bundesamt

Datum	Genehmigungsvermerk	Name	Unterschrift

Anlage Planfeststellungsunterlagen
Anlage 18.2.4
Blatt 6A von 7