



Legende

Bewertung der Biotope nach Zustand, Bedeutung und Funktion

- Stufe 1, sehr geringer funktionaler Wert
- Stufe 2, geringer funktionaler Wert
- Stufe 3, mittlerer funktionaler Wert
- Stufe 4, hoher funktionaler Wert
- Stufe 5, sehr hoher funktionaler Wert
- nicht bewertete Fläche und Verkehrsweg

Sonstiges


- Technische Planung mit Kilometrierung
- Planung alt, nach 1. Änderungsverfahren nicht mehr aktuell
- Planung vom 1. Änderungsverfahren
- nachrichtliche Planung Dritter
- Baugestaltungsfeld
- Grenze des Untersuchungsraumes
- 42 Biotopnummer
- zurückgebaute Fläche

Für die Arbeitsgemeinschaft BUNG / DE-Consult / FICHTNER erstellt von: UMWELT- UND LANDSCHAFTSPLANUNG
DR. SCHLIEBE, DR. SCHMIDT & DR. BOLMANN GBR
Langens 3, 70372 Wiblingen, Tel. 07141709-0, Fax 91059-4

Stuttgart **21** DBProjekt Stuttgart 21 Deutsche Bahn **DB**

Umgestaltung des Bahnknotens Stuttgart
Ausbau- und Neubaustrecke Stuttgart - Augsburg
Bereich Stuttgart-Wendlingen mit Flughafenanbindung

Planfeststellungsabschnitt 1.2 Fildertunnel
Baubeschnitt km 0,432 - km 10,030

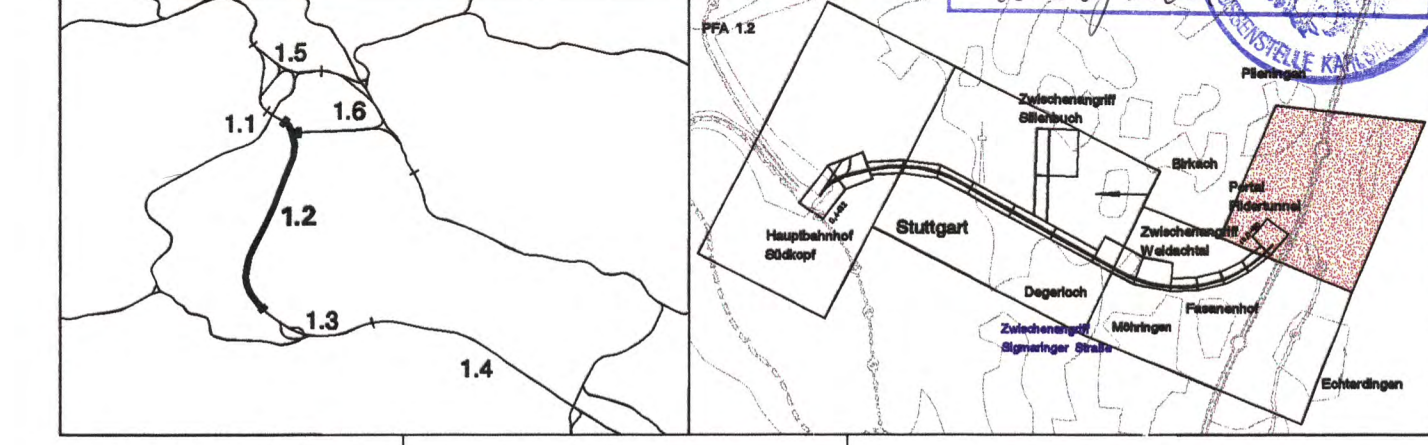

Geographische Codierung 1 2 1 2 0 0	Blattschnittcodierung 4 8 1 3 H X 6 0	Organisatorische Codierung P U a i o U K Z 5 0 0
Auftraggeber DBProjekt GmbH Stuttgart 21 Wohlfahrtstr. 20 70191 Stuttgart Tel. 07 11 / 2 27 85 - 0 Fax. 07 11 / 2 27 85 - 600	Projektsteuerung Drees & Sommer AG Info Consult & Management GmbH Lautenschlagstraße 2 70173 Stuttgart Tel. 07 11 / 22 29 35 - 10 Fax. 07 11 / 22 29 35 - 90	Planer - bearbeitet im Auftrag der DBProjekt GmbH Stuttgart 21 Bung / DE-Consult / FICHTNER Konnerstraße 98 70174 Stuttgart Tel. 0711 / 162 60 - 0 Fax. 0711 / 162 60 - 24

Flora, Fauna und Biotope - Bewertung -		Datum	Name																				
		Gezeichnet	12/01 Mn																				
		Bearbeiter	12/01 Scht/Schm																				
		Maßstab	1:5.000																				
"Urhaberschutz" - Alle Rechte bei der DBProjekt GmbH Stuttgart 21		Freigabe DBProjekt GmbH Stuttgart 21																					
<table border="1"> <thead> <tr> <th>Eintrag</th> <th>Änderungen</th> <th>Datum</th> <th>Name</th> </tr> </thead> <tbody> <tr> <td>1</td> <td>Umfeldplanung Top Verändert: Fluss</td> <td>18.08.2005</td> <td>gez. Messner</td> </tr> <tr> <td> </td> <td> </td> <td> </td> <td> </td> </tr> </tbody> </table>		Eintrag	Änderungen	Datum	Name	1	Umfeldplanung Top Verändert: Fluss	18.08.2005	gez. Messner													Datum: 10.12.2001 Ersetzt für Plan-Nr. <input type="checkbox"/> <input type="checkbox"/> <input type="checkbox"/> Ersetzt durch Plan-Nr. <input type="checkbox"/> <input type="checkbox"/> <input type="checkbox"/>	
Eintrag	Änderungen	Datum	Name																				
1	Umfeldplanung Top Verändert: Fluss	18.08.2005	gez. Messner																				
Genehmigungsvermerk - Eisenbahn-Bundesamt		Anlage Planfeststellungsunterlagen																					
<table border="1"> <thead> <tr> <th>Datum</th> <th>Genehmigungsvermerk</th> <th>Name</th> <th>Unterschrift</th> </tr> </thead> <tbody> <tr> <td> </td> <td> </td> <td> </td> <td> </td> </tr> </tbody> </table>		Datum	Genehmigungsvermerk	Name	Unterschrift					Anlage 18.2.2 Blatt 4A von 4													
Datum	Genehmigungsvermerk	Name	Unterschrift																				