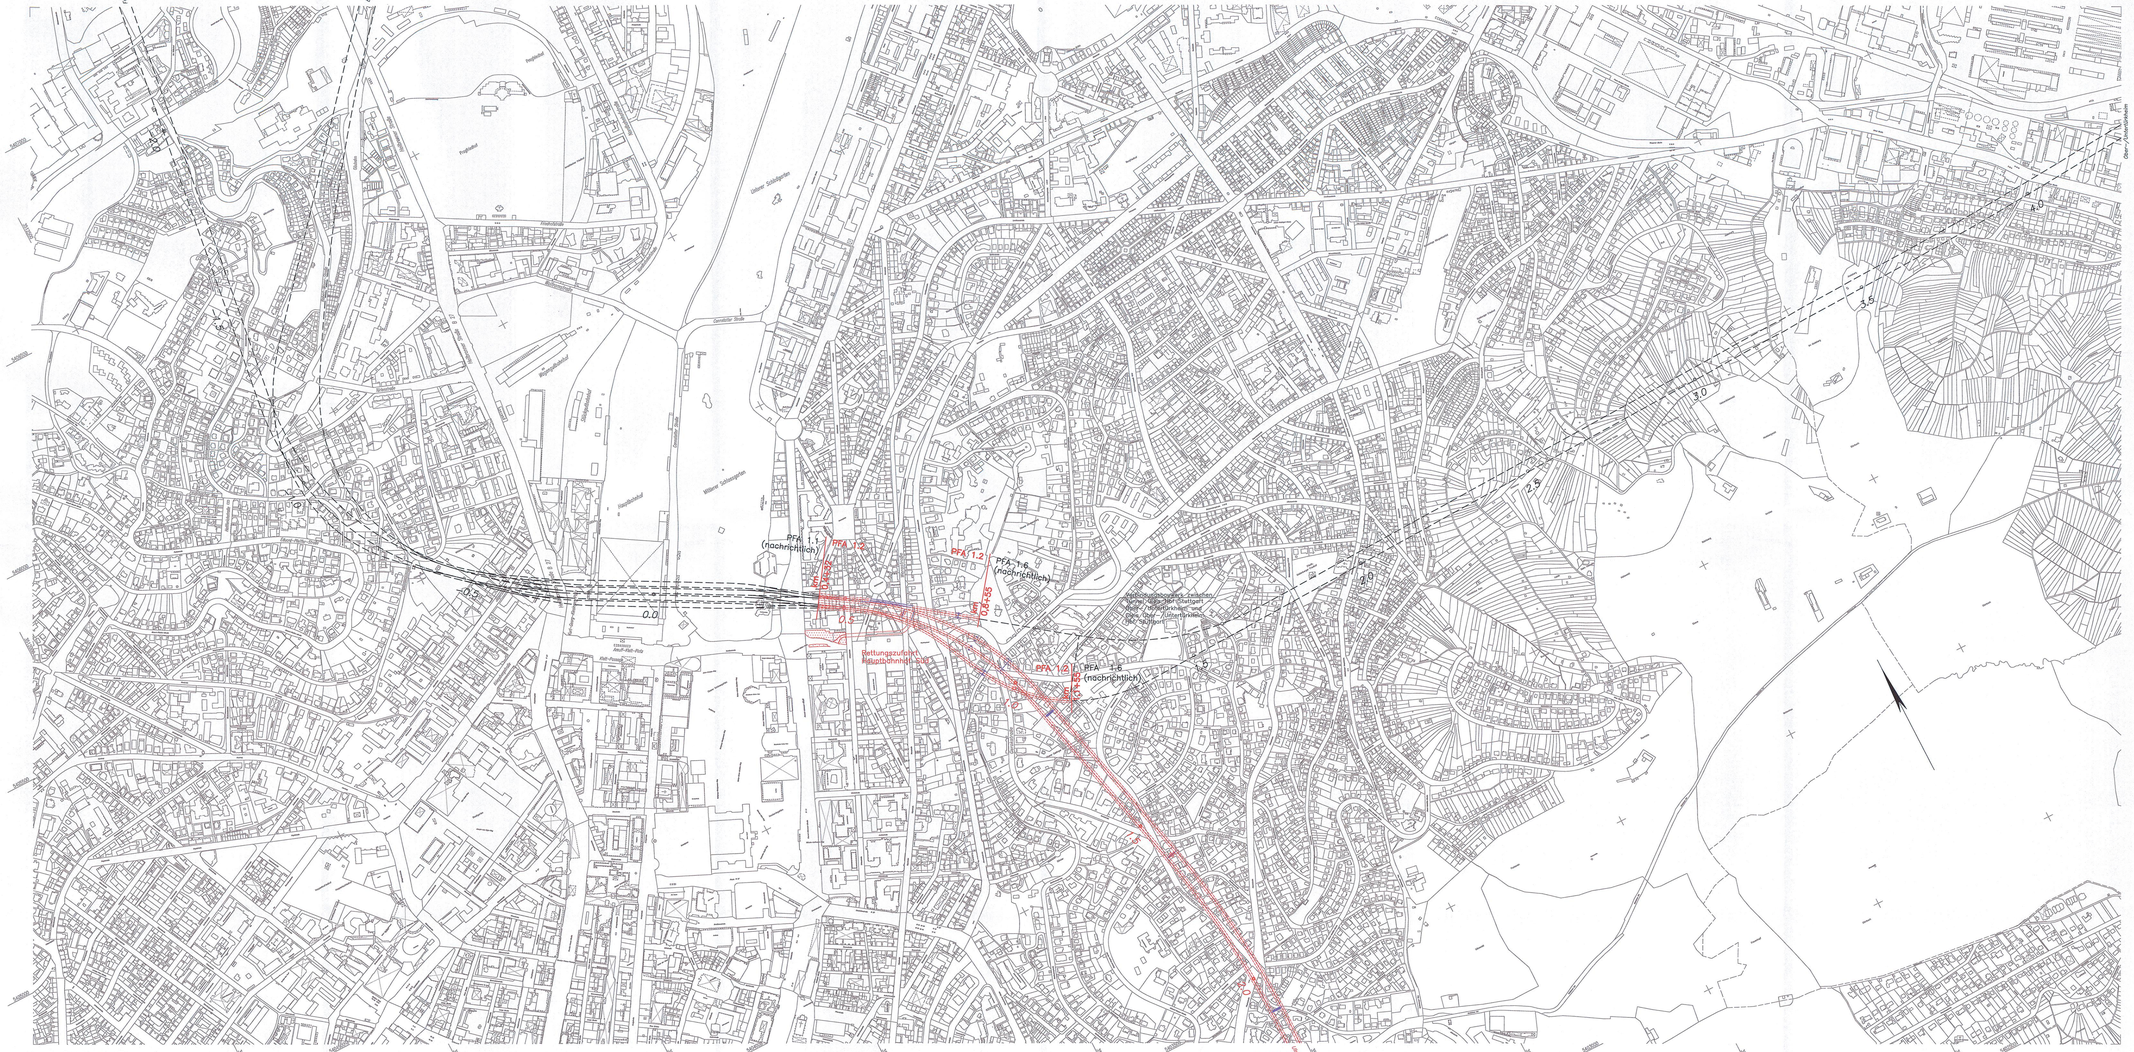

Legende

- NBS offene Linienführung
- NBS Tunnel (eingleisig)
- NBS Tunnel (zweigleisig)
- NBS nachrichtlich
- Brückenwiderlager mit Brücke
- Böschung Damm
- Böschung Einschnitt
- Straßen- und Wegeneubau bituminös
- Rückbau vorhandener Anlagen
- Baustelleneinrichtungsfläche
- Planung alt, nach 2. Änderungsverfahren nicht mehr aktuell
- Planung vom 2. Änderungsverfahren
- nachrichtliche Planung Dritter

2.PLANÄNDERUNGSVERFAHRE

Auftragnehmer:

Planverfasser:
Arbeitsgemeinschaft ARGE| FAZ21
Spiekermann AG/ Ing.-Büro Dipl-Ing. H. Wasing GmbH/
Amberg Engineering AG
c/o SPIEKERMANN AG
CONSULTING ENGINEERS
Silberburgstraße 126
70176 Stuttgart

Stuttgart, ARGE|FAZ21
Ort, Datum, Unterschrift

Ort, Datum, Unterschrift

Bauherr:
DB Netz AG
I.NPC 1 (S)
Stellvertretung für die Großprojekte
im Bereich Süd
Theodor-Heuss-Allee 7
60486 Frankfurt/M

Planung:
DB Projekt Stuttgart
Großprojekt
Stuttgart 21 – Wendlingen – Ulm
LBV-SW-G2
Filderbahnstraße 17
70191 Stuttgart

Index	Änderungen bzw. Ergänzungen	Name:	Datum:
b	Verbindungsbauwerk 1a und 2a ergänzt, Dammringe, Umtrassierung	gez. Drost/Gö- ditz/Skrzypczyk	16.06.2010

Stuttgart 21
DBProjekt Stuttgart 21

Deutsche Bahn DB

Umgestaltung des Bahnknotens Stuttgart

Ausbau- und Neubaustrecke Stuttgart – Augsburg
Bereich Stuttgart–Wendlingen mit Flughafenanbindung

Planfeststellungsabschnitt 1.2 Fildertunnel
Bauabschnitt km 0,432 – km 10,030

Geographische Codierung					Blattschnittcodierung							Organisatorische Codierung							
1.2	1	2	D	W	4	8	1	3	H	D	–	6	0	P	I	o	0	V	K	0	1
PFA	Bauabschnitt		Blattschnitt		Blattschnitt				Raster					Projektstufe		Disziplin		Gewerk	Dokar	Planinhalt	Index

Auftraggeber
DBProjekt GmbH Stuttgart 21
Wallmenhofstr. 20
70191 Stuttgart
Tel. 07 11 / 2 23 85 – 0
Fax. 07 11 / 2 23 85 – 999

Projektsteuerung
Drees & Sommer
Ivhn Consult & Management GmbH
Lautenschlagerstraße 3
70173 Stuttgart
Tel. 07 11 / 22 29 33 – 10
Fax. 07 11 / 22 29 33 – 90

Planer – bearbeitet im Auftrag der DBProjekt GmbH Stuttgart 21
ARGE / IC-Consult / FRITZEN
Rosenstraße 30
70178 Stuttgart
Tel. 0711 / 162 36 – 0
Fax 0711 / 162 36 – 34

Aufgestellt:
DBConsult
gez. Beyer
Stuttgart, 30.11.2001

Übersichtslageplan

Gleisplanung, km 0,432 ... 2,191

	Datum	Name
Gezeichnet	11/01	LHi
Bearbeitet	11/01	JHR

Modlstab 1:5000

"Urheberschutz" – Alle Rechte bei der DBProjekt GmbH Stuttgart 21

Freigabe DB ProjektBau GmbH

Ort, Datum, Unterschrift

Ersatz für Plan-Nr. Blatt Index

Ersetzt durch Plan-Nr.

Änderungsvermerke

Index	Änderungen	Datum	Name
A	Zustdnt. BE-Fläche	18.08.2003	gez. Marquart

Genehmigt

Datum	Unterschrift

Planungsrechtliche Zulassungsentscheidung erteilt am 28. Februar 2013 59130-S01pla005-2304#006 Eisenbahn-Bundesamt, Außenstelle Karlsruhe

Anlage Planfeststellungsunterlagen

Anlage 2.5

Blatt 1B von 4

"Urheberschutz"–
alle Nutzungsrechte bei der DB AG