


M = 1:5000/1000  
NN 250.00

GRADIENTE	330.053	336.253	337.878	340.503	341.836	347.821	347.152	347.251	348.043	348.448	350.395	350.715	352.375	352.457	352.821	354.882	355.004	358.017	360.037	361.231	371.356	373.731	380.106										
GELÄNDE	687.000	435.294	0.000	415.251	422.236	421.954	424.578	430.000	424.518	500.000	424.331	421.426	683.322	421.426	920.000	0.000	418.169	500.000	393.240	688.717	407.969	700.000	910.000	892.217	408.329	0.000	407.646	405.000	401.140	500.000	401.456	755.000	399.189
STATION	687.000	935.000	0.000	105.000	158.322	421.954	424.578	430.000	424.518	500.000	424.331	421.426	683.322	421.426	920.000	0.000	418.169	500.000	393.240	688.717	407.969	700.000	910.000	892.217	408.329	0.000	407.646	405.000	401.140	500.000	401.456	755.000	399.189

KRÜMMUNGSBAND 5/R

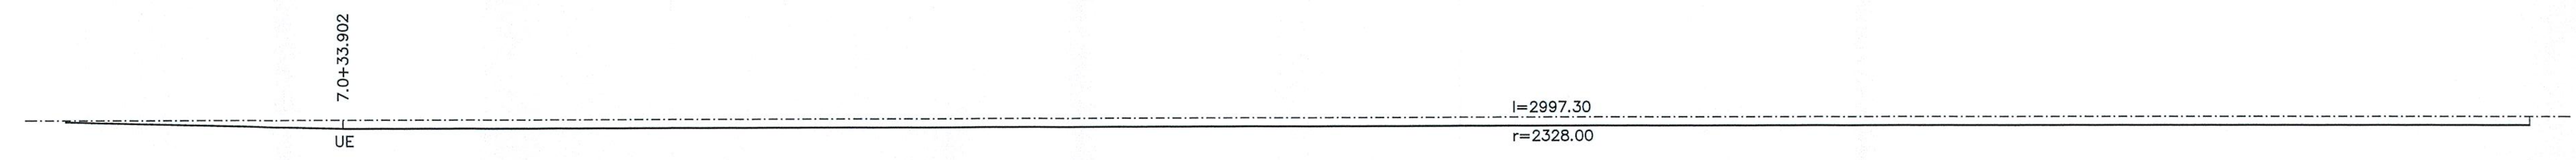

LANDKREIS	Stuttgart
GEMEINDE	Möhringen

## 2. PLANÄNDERUNGSVERFAHREN


Auftragnehmer:	Planverfasser:
DB NETZE	Arbeitsgemeinschaft ARGE FAZZ1 Spleikmann AG / Ing.-Biro Dipl.-Ing. H. Vösling GmbH / Amberg Engineering AG
Bauherr:	Planung:
DB Netz AG LNPG 1 (S) Bauherrvertretung für die Großprojekte im Bereich Süd Theodor-Heuss-Allee 7 60486 Frankfurt/M	DB Projekt Bau GmbH Großprojekt Stuttgart 21 - Wendlingen - Um LBY-SW-02 Röppelstraße 17 70191 Stuttgart

Verbindungsbauwerk 7a bis 9a und Technikraum	gez. Hwer	23.03.2010
Index: Änderungen bzw. Ergänzungen	Name:	Datum:

Stuttgart **21** DBProjekt Stuttgart 21

Deutsche Bahn **DB**

Umgestaltung des Bahnknotens Stuttgart  
Ausbau- und Neubaustrecke Stuttgart - Augsburg  
Bereich Stuttgart-Wendlingen mit Flughafenanbindung

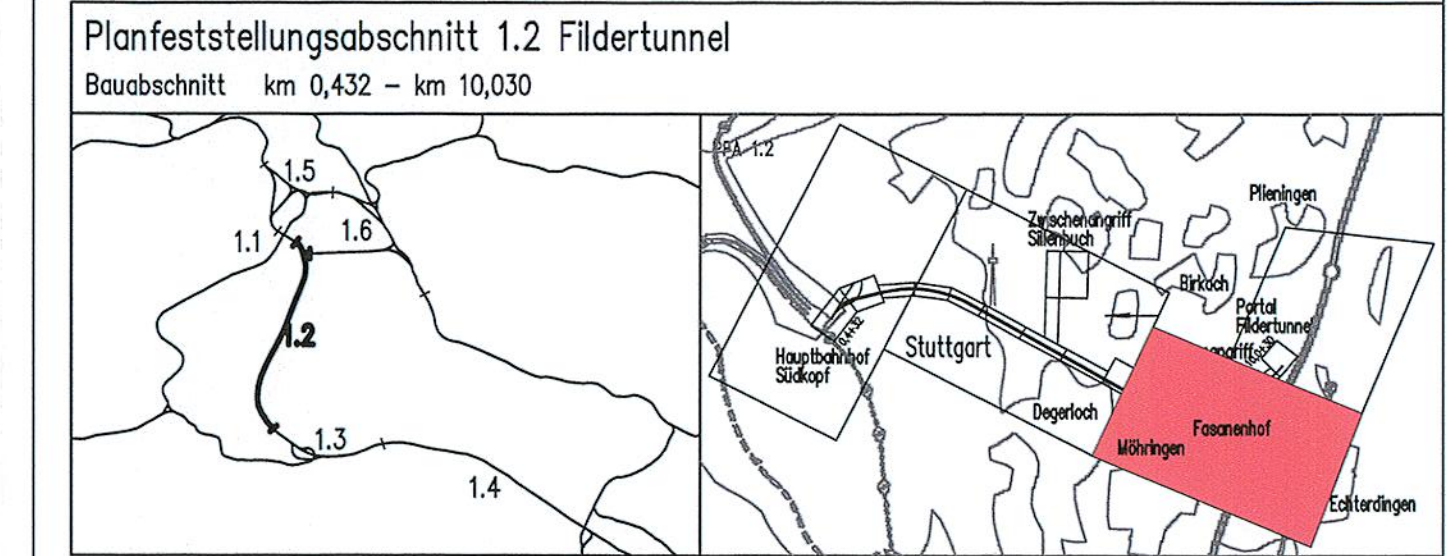

Geographische Codierung	Blattschnittcodierung	Organisatorische Codierung
4 8 1 3   D W	4 8 1 3   H S - 6 0	P   I   a   h   ü   V   M   2   1
Auftraggeber	Projektsteuerung	Planer - bearbeitet im Auftrag der
DBProjekt GmbH Stuttgart 21 Wilfridstraße 20 70191 Stuttgart Tel. 07 11 / 2 27 85 - 0 Fax. 07 11 / 2 27 85 - 999	Drees & Sommer Infra Consult & Management GmbH Lautenschloppstraße 2 70773 Stuttgart Tel. 07 11 / 22 29 33 - 10 Fax. 07 11 / 22 29 33 - 90	DBProjekt GmbH Stuttgart 21 Kronenstr. 36 70774 Stuttgart Tel. 0711 / 182 59 - 0 Fax. 0711 / 182 59 - 24

<b>Übersichtshöhenplan</b> Gleisplanung, km 6,687 ... 9,755		Datum	Name
		Gezeichnet	11/01 PBO
		Bearbeiter	11/01 JHR

"Urheberschutz" - Alle Rechte bei der DBProjekt GmbH Stuttgart 21		Maßstab	1:5000/1000
Änderungsvermerke		Freigabe DB Projekt Bau GmbH	
Index	Änderungen	Datum	Name
A	Verschiebung Verbindungsbauwerk 8	18.08.2003	gez. Marquart
	Umtrassierung, nachrichtl. Eintrag Planung		
	Dritter		
Genehmigungsvermerk - Ein		Ersatz für Plan-Nr. Phase Index	
Datum	Genehmigt	Anlage Planfeststellungsunterlagen	
		Anlage 2.6	
		Blatt 3B von 4	