

2. PLANÄNDERUNGSVERFAHREN


Auftragnehmer: DB Netz AG I.NPG 1 (S) Bahervertretung für die Großprojekte im Bereich Süd Theodor-Haus-Allee 7 60486 Frankfurt/M	Planverfasser: Arbeitsgemeinschaft ARGE FAZZ1 Speikermann AG/ Ing.-Büro Dipl.-Ing. H. Vössing GmbH/ Amberg Engineering AG c/o SPIEKERMANN AG CONSULTING ENGINEERS Silberburgstraße 126 70176 Stuttgart Stuttgart, Ort, Datum, Unterschrift
Bauherr: DB NETZE	Planung: DB ProjektBau GmbH Großprojekt Stuttgart 21 - Wendlingen - Ulm I.BV-SW-G2 Röppelstraße 17 70191 Stuttgart

1. Änderungsverfahren übernommen, Umplanung	gez. Hewer/	19.04.2010
Trog Voreinschnitt Filder	Görlitz	
Index: Änderungen bzw. Ergänzungen	Name:	Datum:

Stuttgart **21** DBProjekt Stuttgart 21 Deutsche Bahn **DB**

Umgestaltung des Bahnknotens Stuttgart Ausbau- und Neubaustrecke Stuttgart - Augsburg Bereich Stuttgart-Wendlingen mit Flughafenanbindung

Planfeststellungsabschnitt 1.2 Fildertunnel
Bauabschnitt km 0,432 - km 10,030

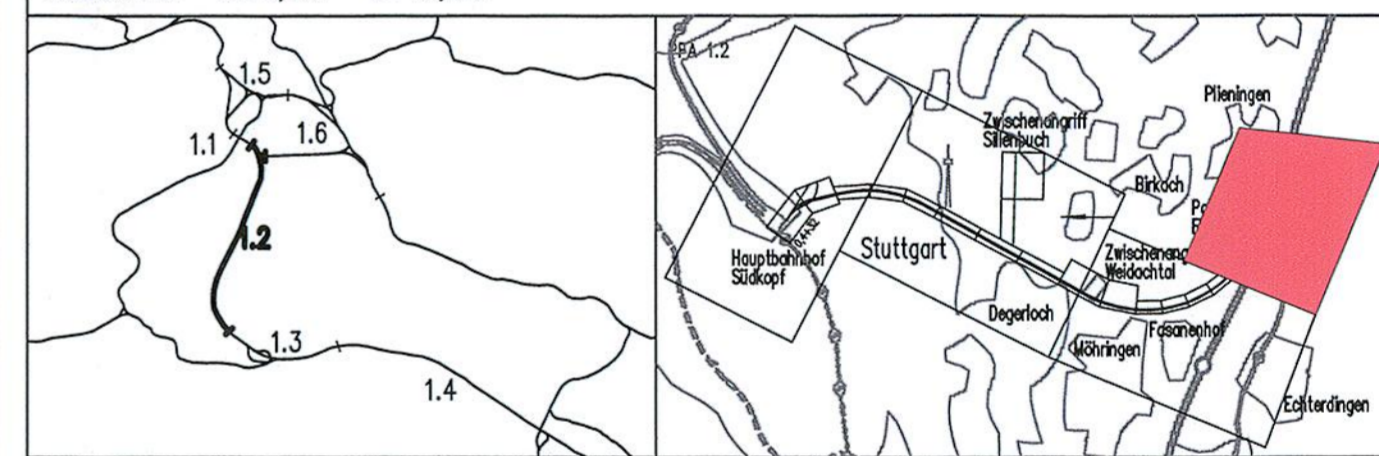


Geographische Codierung 1.2 1 2 D W	Blattschnittcodierung 4 8 1 3 H X - 6 0	Organisatorische Codierung P I a h ü V M 3 1
PFA Bauabschnitt Blattschnitt	Streckennummer Bezirk	Phase Planzeichen Gewerk Ebene Planinhalt Index

Auftraggeber DBProjekt GmbH Stuttgart 21 Wilframstraße 20 70191 Stuttgart Tel. 07 11 / 2 27 85 - 0 Fax. 07 11 / 2 27 85 - 999	Projektsteuerung Drees & Sommer Infra Consult & Management GmbH Lautenschlagerstraße 2 70173 Stuttgart Tel. 07 11 / 22 29 33 - 10 Fax. 07 11 / 22 29 33 - 90	Planer - bearbeitet im Auftrag der DBProjekt GmbH Stuttgart 21 BUNG / DE-Consult / FICHNER Kronenstraße 36 70174 Stuttgart Tel. 0711 / 162 59 - 0 Fax 0711 / 162 59 - 24	Aufgestellt: DE-Consult gez. Beyer Stuttgart, 30.11.2001
---	---	--	---

Übersichtshöhenplan Gleisplanung, km 9,755 ... 10,030	Datum	Name
	Gezeichnet	11/01 PBO
	Bearbeiter	11/01 JHR

"Urheberschutz" - Alle Rechte bei der DBProjekt GmbH Stuttgart 21
Maßstab: 1:5000/1000
Freigabe DB ProjektBau GmbH

Änderungsvermerke	Freigabe DB ProjektBau GmbH								
<table border="1"> <thead> <tr> <th>Index</th> <th>Änderungen</th> <th>Datum</th> <th>Name</th> </tr> </thead> <tbody> <tr> <td>A</td> <td>Umplanung Trog Voreinschnitt Filder Umtrassierung</td> <td>18.08.2003</td> <td>gez. Marquart</td> </tr> </tbody> </table>	Index	Änderungen	Datum	Name	A	Umplanung Trog Voreinschnitt Filder Umtrassierung	18.08.2003	gez. Marquart	Ort, Datum, Unterschrift Ersatz für Plan-Nr. <input type="checkbox"/> <input type="checkbox"/> Ersetzt durch <input type="checkbox"/> <input type="checkbox"/> Plan-Nr. <input type="checkbox"/> <input type="checkbox"/> Anlage Planfeststellungsunterlagen Anlage 2.6 Blatt 4B von 4
Index	Änderungen	Datum	Name						
A	Umplanung Trog Voreinschnitt Filder Umtrassierung	18.08.2003	gez. Marquart						
Genehmigungsvermerk									
Planungsrechtliche Zulassungsentscheidung erteilt am 26. Februar 2013 59130-591p/005-2304#006 Eisenbahn-Bundesamt, Außenstelle Karlsruhe/Stuttgart Im Auftrag: Harlacher									

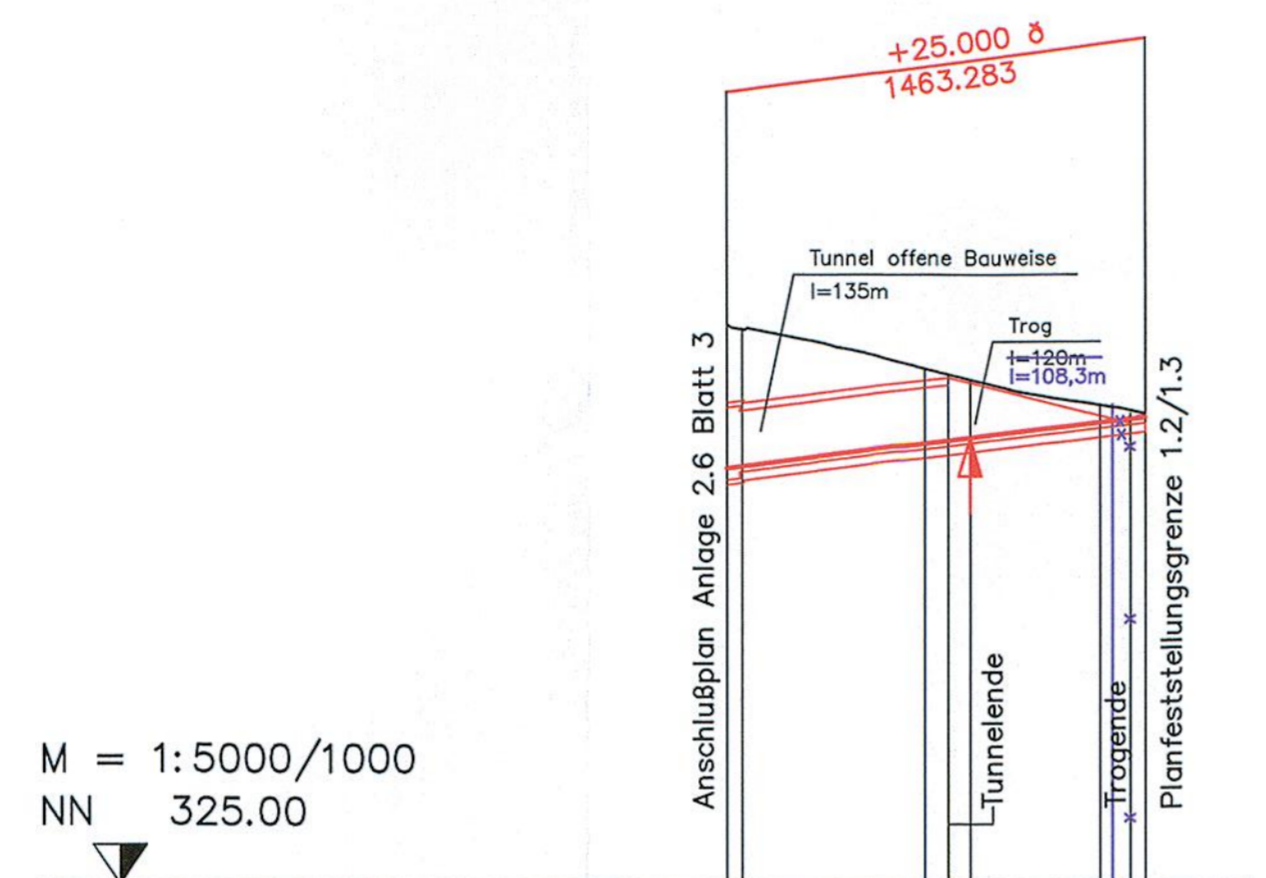

M = 1:5000/1000
NN 325.00

GRADIENTE	380.106 380.356	383.353 383.731 384.091	386.049 386.279 386.555 386.674
GELÄNDE	398.189 398.620	393.261 392.731 391.723	388.341 387.678 387.197
STATION	755.000 765.000	884.859 900.000 914.392	0.000 5.000 20.000 30.000

KRÜMMUNGSBAND 5/R
l=2997.30
r=2328.00

LANDKREIS	Stuttgart	Stuttgart
GEMEINDE	Möhringen	Plieningen