

+25.000 ‰  
3935.163

- Legende**  
(nicht Gegenstand des Verfahrens, da bereits planfestgestellt)
- Planung
  - Planung alt, nach 2. Änderungsverfahren nicht mehr aktuell
  - Planung vom 2. Änderungsverfahren
- Legende**  
(Verfahrensgegenstand)
- Planung alt, entfällt
  - Planung neu



M = 1:1000/1000  
NN 225.00

GRADIENTE	274,178	275,378	276,628	277,878	280,378	282,878	285,378	287,878	288,203	290,378	292,878	295,378	298,793
GELÄNDE	477,818	477,421	476,188	475,110	473,119	469,777	463,788	455,982	450,571	444,145	430,959	427,530	423,930
STATION	450.000	500.000	550.000	600.000	700.000	800.000	900.000	0.000	15.000	100.000	200.000	224.000	300.000

KRÜMMUNGSBAND 5/R

r = ∞  
l = 3240.26

LANDKREIS	Stuttgart
GEMEINDE	Stuttgart


# ERGÄNZUNG ZUM 2. PLANÄNDERUNGSVERFAHREN

<b>Auftragnehmer:</b>	Planverfasser: Arbeitsgemeinschaft ARGE FAZ21 Spektrum AG / Ing.-Büro Dg-Ing. H. Wising GmbH / Jensberg Engineering AG
<b>Ört., Datum, Unterschrift:</b>	Stuttgart, 17.06.2010 DB Projekt Bau GmbH DB Netz AG
<b>Bauherr:</b>	DB Projekt Bau GmbH DB Netz AG Stuttgart 21 - Wendlingen - Ulm I.BV-SW-G2 Röppelstraße 17 70191 Stuttgart
<b>Index:</b>	Änderungen bzw. Ergänzungen

**Stuttgart 21** DBProjekt Stuttgart 21 Deutsche Bahn DB

## Umgestaltung des Bahnknotens Stuttgart Bereich Stuttgart-Wendlingen mit Flughafenanbindung

Planfeststellungsabschnitt 1.2 Fildertunnel  
Baubeschnitt km 0,432 - km 10,030

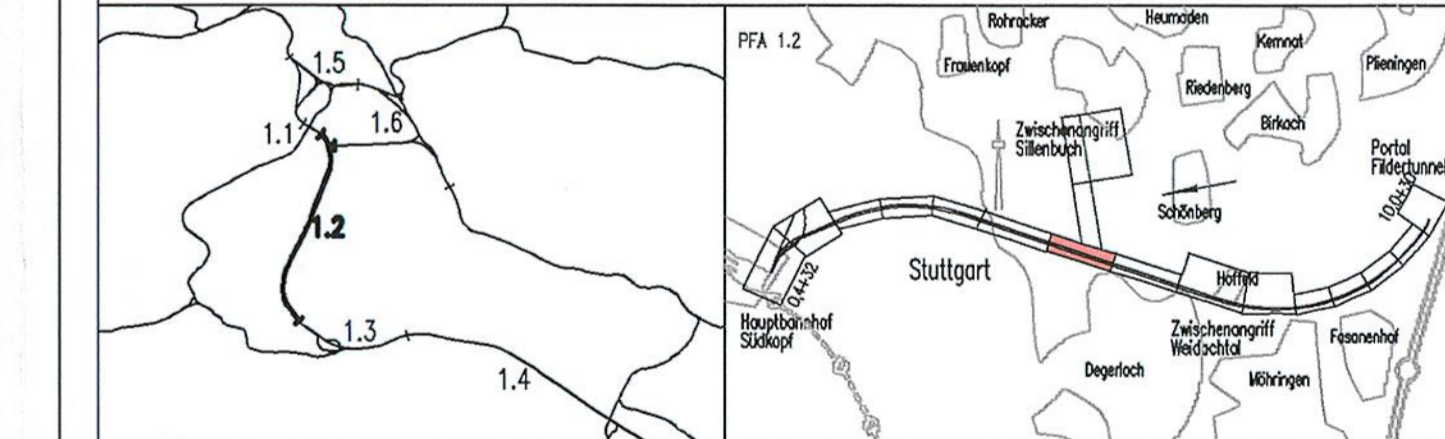

<b>Geographische Codierung</b>	<b>Blattschnittcodierung</b>	<b>Organisatorische Codierung</b>
1.2   1   2   D   W	4   8   1   3   H   N   -	P   I   S   h   V   M   B   1
<b>Auftraggeber:</b> DBProjekt GmbH Stuttgart 21 Königsplatz 20 70372 Stuttgart Tel. 07 11 / 2 27 85 - 0 Fax. 07 11 / 2 27 85 - 399	<b>Projektsteuerung:</b> Im Auftrag der DBProjekt GmbH Stuttgart 21 Drees & Sommer Infra Consult & Management GmbH Lehrstr. 10 70173 Stuttgart Tel. 07 11 / 2 27 33 - 10 Fax. 07 11 / 2 27 33 - 30	<b>Planer - bearbeitet im Auftrag der DBProjekt GmbH Stuttgart 21:</b> Birk / DE-Consult / Pflücker Königsplatz 20 70372 Stuttgart Tel. 07 11 / 162 58 - 0 Fax. 07 11 / 162 58 - 24

<b>Höhenplan</b>		Datum	Name
Gleisplanung, km 4,452 ... 5,355		11/01	PBO/LHI
		Bearbeiter	11/01 JHR

Maßstab: 1:1000/1000

"Urheberschutz" - Alle Rechte bei der DBProjekt GmbH Stuttgart 21			
<b>Änderungsvermerke</b>	Index	Änderungen	Datum
A	Kritfall ZA Sillenbuch		18.08.2003
Planungsrechtliche Zulassungsentscheidung erteilt am 26. Februar 2013 59130-591/pa0005-23044006 Eisenbahn-Bundesamt, Außenstelle Karlsruhe/Stuttgart Im Auftrag: <i>[Signature]</i>			
Freigabe DB Projekt Bau GmbH		Freigabe DB Projekt Bau GmbH	
Anlage 5		Blatt 7B -E1 von 17	