

ERGÄNZUNG ZUM 2. PLANÄNDERUNGSVERFAHREN

Legende
(nicht Gegenstand des Verfahrens,
da bereits planfestgestellt)

- Planung
- Planung alt, nach 2. Änderungs-
verfahren nicht mehr aktuell
- Planung vom 2. Änderungsverfahren

Legende
(Verfahrensgegenstand)

- Planung alt, entfällt
- Planung neu


| | |
|---|---|
| Auftraggeber: DB Netz AG LINO 1 (S) Bauherrenvertretung für die Großprojekte im Bereich Süd Theodor-Heuss-Allee 7 60486 Frankfurt/AM | Planverfasser: Arbeitsgemeinschaft ARGE FAZ21 Spekermann AG / Ing.-Büro Dipl.-Ing. H. Vösling GmbH/ Amberg Engineering AG c/o SPEKERMANN AG CONSULTING ENGINEERS Silberburgstraße 126 70178 Stuttgart Stuttgart, Ort, Datum, Unterschrift |
| Bauherr: DB Netz AG LINO 1 (S) Bauherrenvertretung für die Großprojekte im Bereich Süd Theodor-Heuss-Allee 7 60486 Frankfurt/AM | Planung: DB ProjektBau GmbH Großprojekt Stuttgart 21 – Wendlingen – Ulm LBY-SW-G2 Röppelstraße 17 70191 Stuttgart Stuttgart, Ort, Datum, Unterschrift |

| | | | |
|--------|-----------------------------|---------|------------|
| | Querschnittsanpassung TVM | Görlitz | 20.07.2010 |
| | Anpassung FF | Görlitz | 19.04.2010 |
| Index: | Änderungen bzw. Ergänzungen | Name: | Datum: |

8.4+00

NBS
nach
Stuttgart Hbf

NBS
nach
Ulm

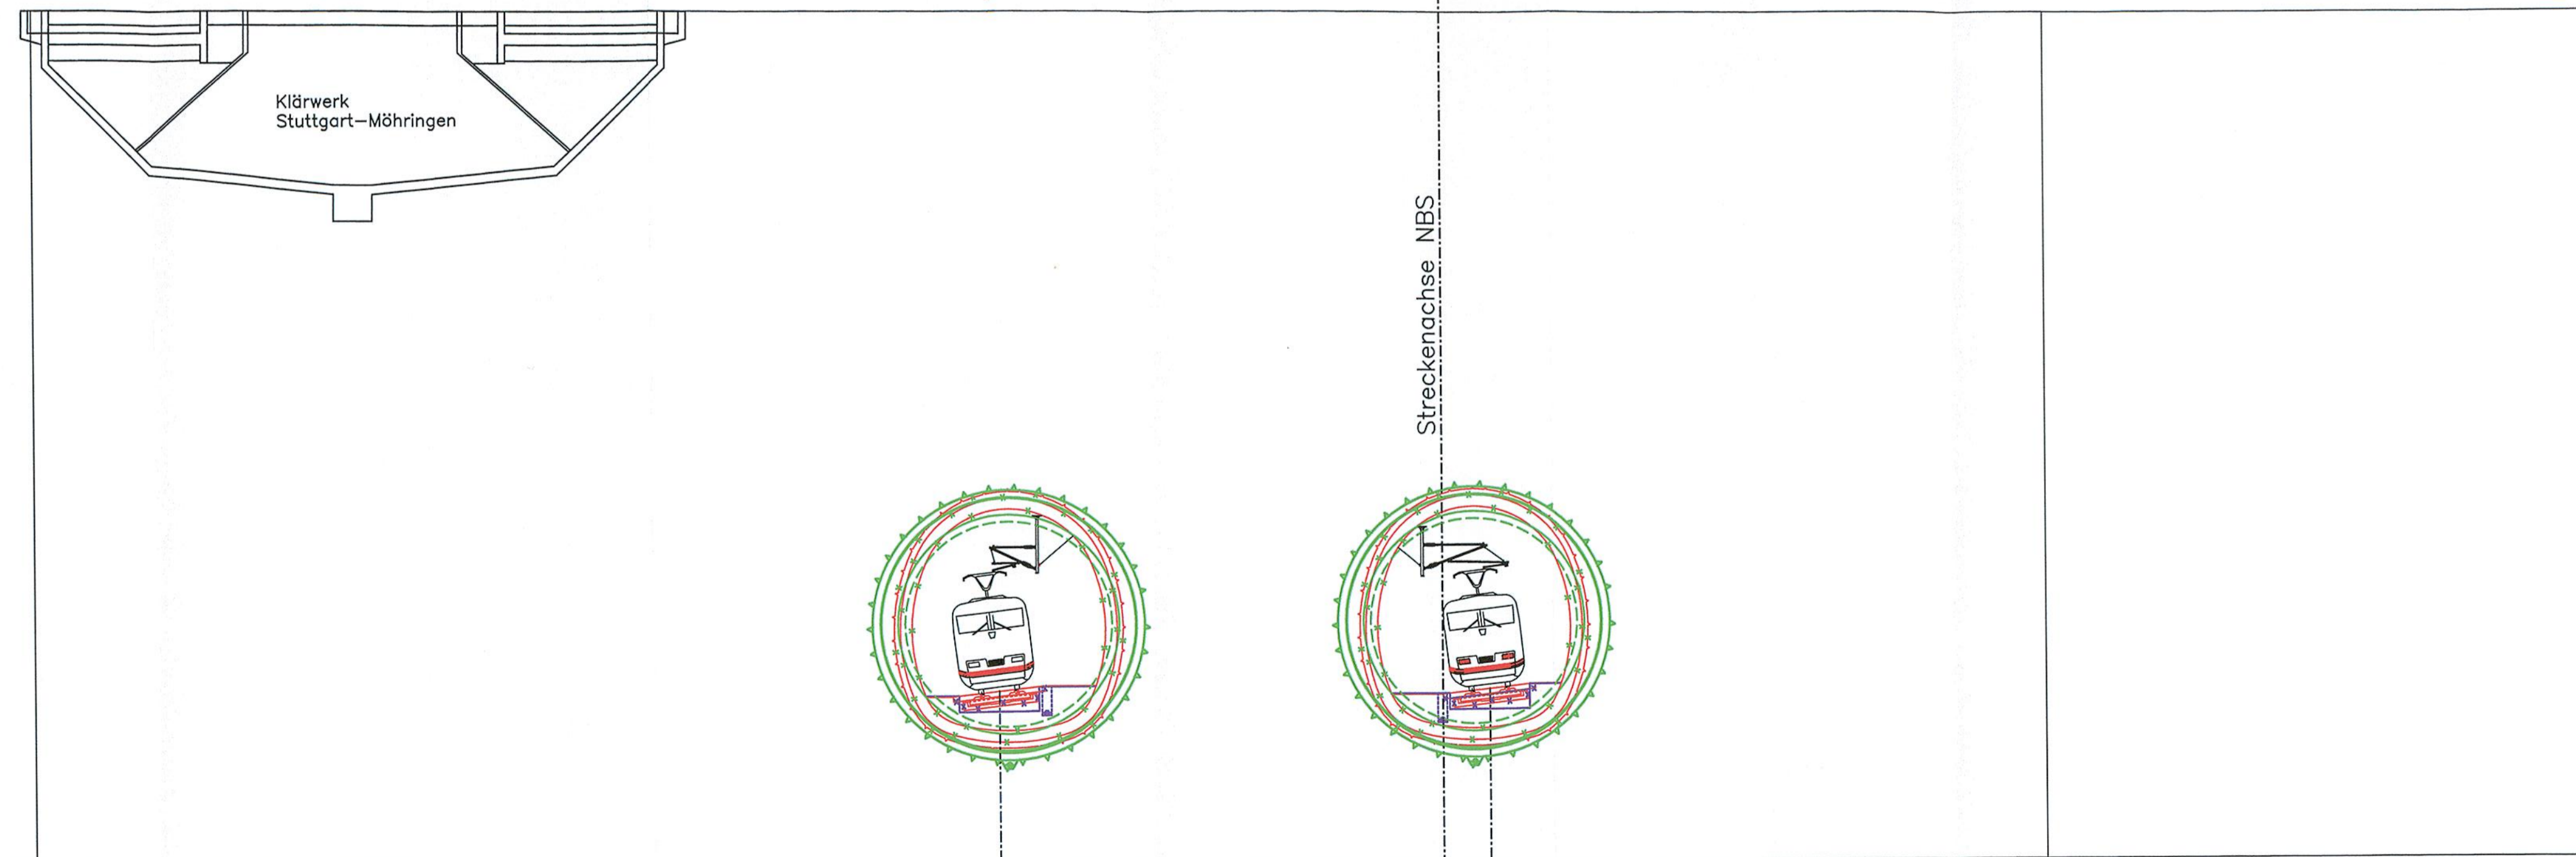


M = 1:200
NN 345.00

| | | | | | |
|----------------------------------|---------|---------|---------|---------|---------|
| GELÄNDE | 381.828 | 381.827 | 381.374 | 381.200 | 381.200 |
| SCHIENENOBERRANTE | | 352.314 | 352.315 | | |
| ABSTAND VON DER STRECKENACHSE | -60.000 | -18.862 | 0.000 | 25.742 | 50.000 |

Stuttgart **21** DBProjekt Stuttgart 21 Deutsche Bahn **DB**

Umgestaltung des Bahnknotens Stuttgart
Ausbau- und Neubaustrecke Stuttgart – Augsburg
Bereich Stuttgart–Wendlingen mit Flughafenbindung

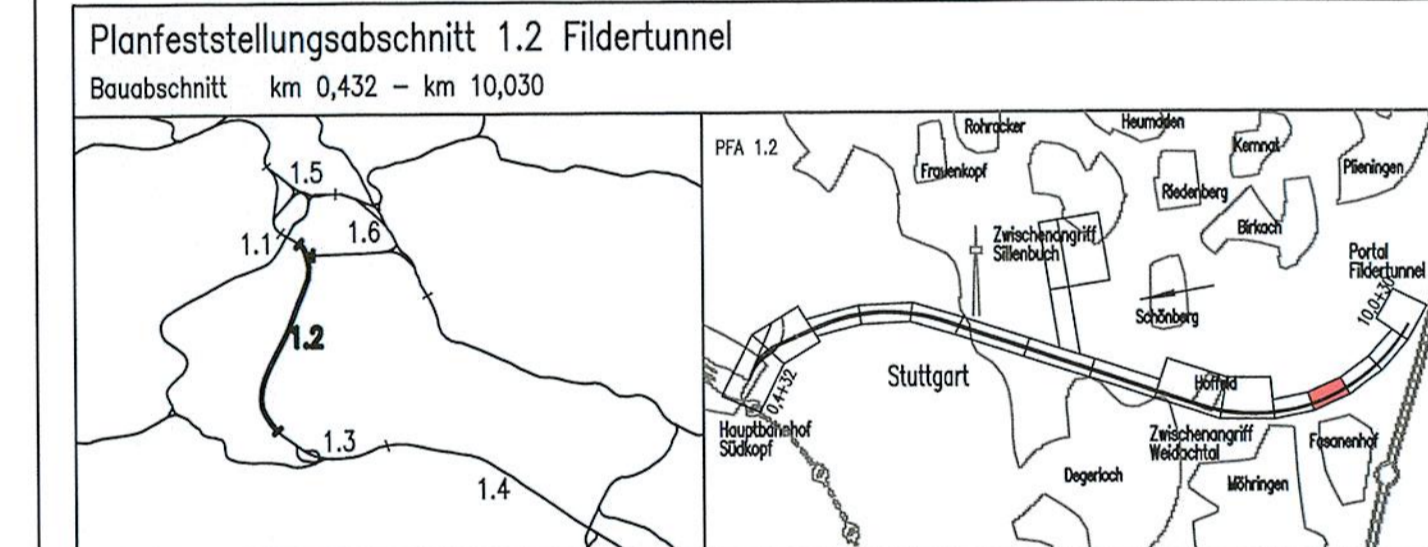

| | | |
|---|---|--|
| Geographische Codierung 1.2 1 2 D W | Blattschnittcodierung 4 8 1 3 H S | Organisatorische Codierung P I v q V R 3 1 A |
| Auftraggeber DBProjekt GmbH Stuttgart 21 Wolfsstraße 20 70191 Stuttgart Tel. 07 11 / 2 27 85 - 0 Fax. 07 11 / 2 27 85 - 999 | Projektsteuerung Drees & Sommer Infra Consult & Management GmbH Lehrkeschgasse 2 70173 Stuttgart Tel. 07 11 / 22 29 33 - 10 Fax. 07 11 / 22 29 33 - 90 | Planner – bearbeitet im Auftrag der DBProjekt GmbH Stuttgart 21 BUNG / DE-Consult / FISCHER Kronenstr. 36 70174 Stuttgart Tel. 07 11 / 162 59 - 0 Fax. 07 11 / 162 59 - 24 gez. Beyer Stuttgart, 30.11.2001 |

Gleisplanung
Querschnitt eingleisiger Tunnel, Maulprofil Kreisprofil
km 8,4+00

Datum Name
Gezeichnet 11/01 CDR
Bearbeiter 11/01 JHR

Maßstab **1:200**

"Urheberschutz" – Alle Rechte bei der DBProjekt GmbH Stuttgart 21

Freigabe DB ProjektBau GmbH

Änderungsvermerke

| Index | Änderungen | Datum | Name |
|-------|------------|-------|------|
| | | | |
| | | | |
| | | | |
| | | | |

Ort, Datum, Unterschrift

Ersatz für Plan-Nr.
Ersetzt durch Phase Index
Plan-Nr.

Anlage Planfeststellungsunterlagen
Anlage 6
Blatt 4A-E1 von 7

Genehm Datum Unterschrift

Planungsrechtliche
Zulassungsentscheidung
erteilt am 26. Februar 2013
53130-591/pa/005-2304/006
Eisenbahn-Bundesamt,
Außenstelle Karlsruhe/Stuttgart
Im Auftrag Harlachner