

Legende:


- Beweissicherungsgrenze
- Elektrizität/Steuerkabel Bestand
- x—x— Elektrizität/Steuerkabel Rückbau
- Elektrizität/Steuerkabel bauzeitliche Sicherung
- Elektrizität/Steuerkabel Neubau
- x—x— Planung alt, nach 1. Änderungsverfahren nicht mehr aktuell
- Planung nach 1. Änderungsverfahren
- Planung neu nach 2. Ergänzung zum 2. Änderungsverfahren

ERGÄNZUNG ZUM 2. PLANÄNDERUNGSVERFAHREN

Auftragnehmer: ARBEITSGEMEINSCHAFT ACOS 21 DORR ...	Planverfasser: PLANUNGSGEMEINSCHAFT STUTTGART 21 PFA 1.2
Ort, Datum, Unterschrift: Bauehr: DB NETZE	Datum, Unterschrift: 02.10.2012 Bauehr: DB NETZE
DB Netz AG LNP 1 (S) Bauehrvertretung für die Großprojekte im Bereich SEG Theodor-Haus-Allee 7 60486 Frankfurt/AM	DB Projekt Bau GmbH Großprojekt Stuttgart 21 - Wendlingen - Ulm L.B.V.-SW-02 Röppelstraße 17 70191 Stuttgart

Kartengrundlage: Digitale Stadtkarte des Stadtmessamtes Stuttgart
Für das Projekt Stuttgart 21 überarbeitet durch SEIB Ingenieur-Consult GmbH

Umgestaltung des Bahnknotens Stuttgart
Ausbau- und Neubaustrecke Stuttgart - Augsburg
Bereich Stuttgart-Wendlingen mit Flughafenanbindung

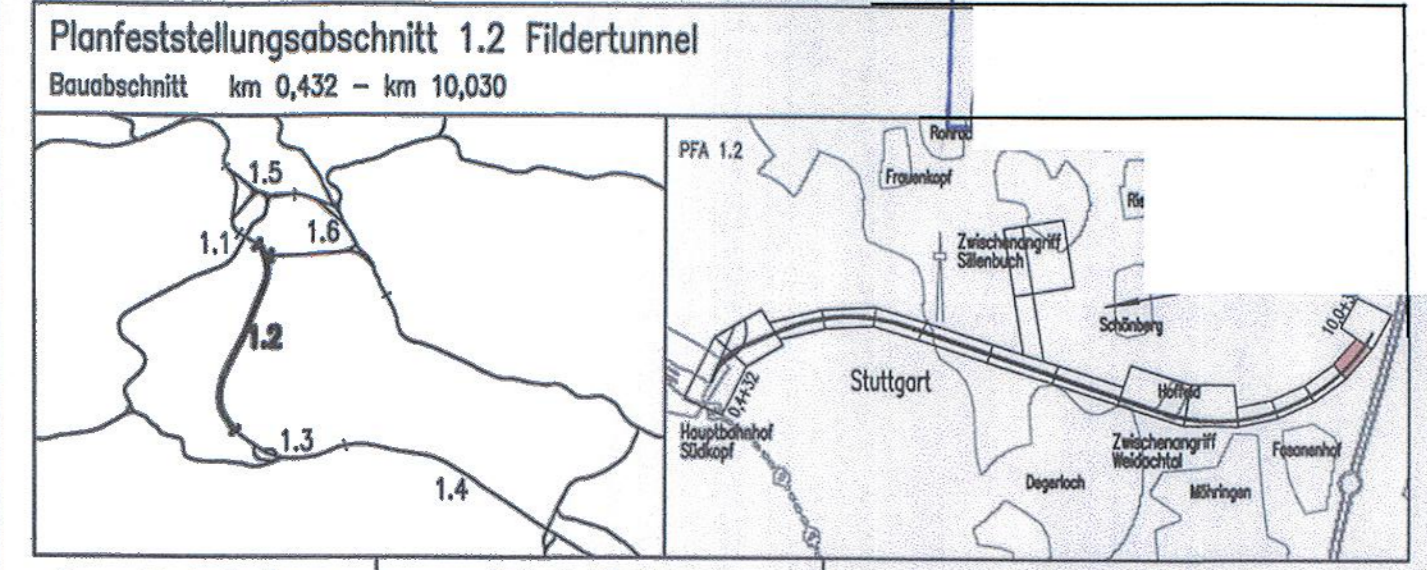

Geographische Codierung: 1.2 1 2 0 0	Blattschnittcodierung: 4 8 1 3 H U - - -	Organisatorische Codierung: P a b i E K 6 L 0 -
Auftraggeber: DBProjekt GmbH Stuttgart 21 Wolfrumstraße 20 70191 Stuttgart Tel. 07 11 / 2 27 65 - 0 Fax. 07 11 / 2 27 65 - 999	Projektsteuerung: Dress & Sommer Infra Consult & Management GmbH Ludwigsplatzstraße 2 70173 Stuttgart Tel. 07 11 / 22 29 33 - 10 Fax. 07 11 / 22 29 33 - 90	Planer - bearbeitet im Auftrag der DBProjekt GmbH Stuttgart 21: BUNG / DE-Consult / FICHTNER Kronenstraße 36 70174 Stuttgart Tel. 0711 / 162 59 - 0 Fax. 0711 / 162 59 - 24

Leitungsbestands- und Verlegeplan
Lageplan km 9,359 ... 9,862
Elektrizität/Steuerkabel

Datum:	Name:
Gezeichnet 11/01	DNI/SBL
Bearbeiter 11/01	BLO
Maßstab:	1:1000
"Urheberschutz" - Alle Rechte bei der DBProjekt GmbH Stuttgart 21	
Änderungsvermerke	Freigabe DBProjekt GmbH Stuttgart 21
Index	Änderungen
A	Nachrichtl. Eintrag Umverlegung 110kV-Kabel
E-1	Umplanung Spannen
Datum	Name
18.08.2003	gez. Marquardt
31.08.2012	gez. Beyer
Datum: 10.12.2001	
Ersatz für Plan-Nr. [] Phase [] Index []	
Ersetzt durch Plan-Nr. []	
Anlage Planfeststellungsunterlagen	
Anlage 8.1	
Blatt 7A -E1 von 8	

Genehmigungsvermerk:
Planungsrechtliche Zulassungsentscheidung erteilt am 26. Februar 2013
59130-59130/pa/005-2304#006
Eisenbahn-Bundesamt, Außenstelle Karlsruhe/Stuttgart
Im Auftrag: [Signature] Harbacher

KAPRODERT/3400063/Planfeststg/PFA1_2/Urheberrecht/ANLAGEN/LEITUNGSBESTANDS- UND VERLEGEPLAN/DBAG/Model
© 05.06
23.02.2013 10:39 wntzer

"Urheberschutz" - alle Nutzungsrechte bei der DB AG