



Querschnitt Rettungszufahrt
bis ca. 62.00m
M. 1:50

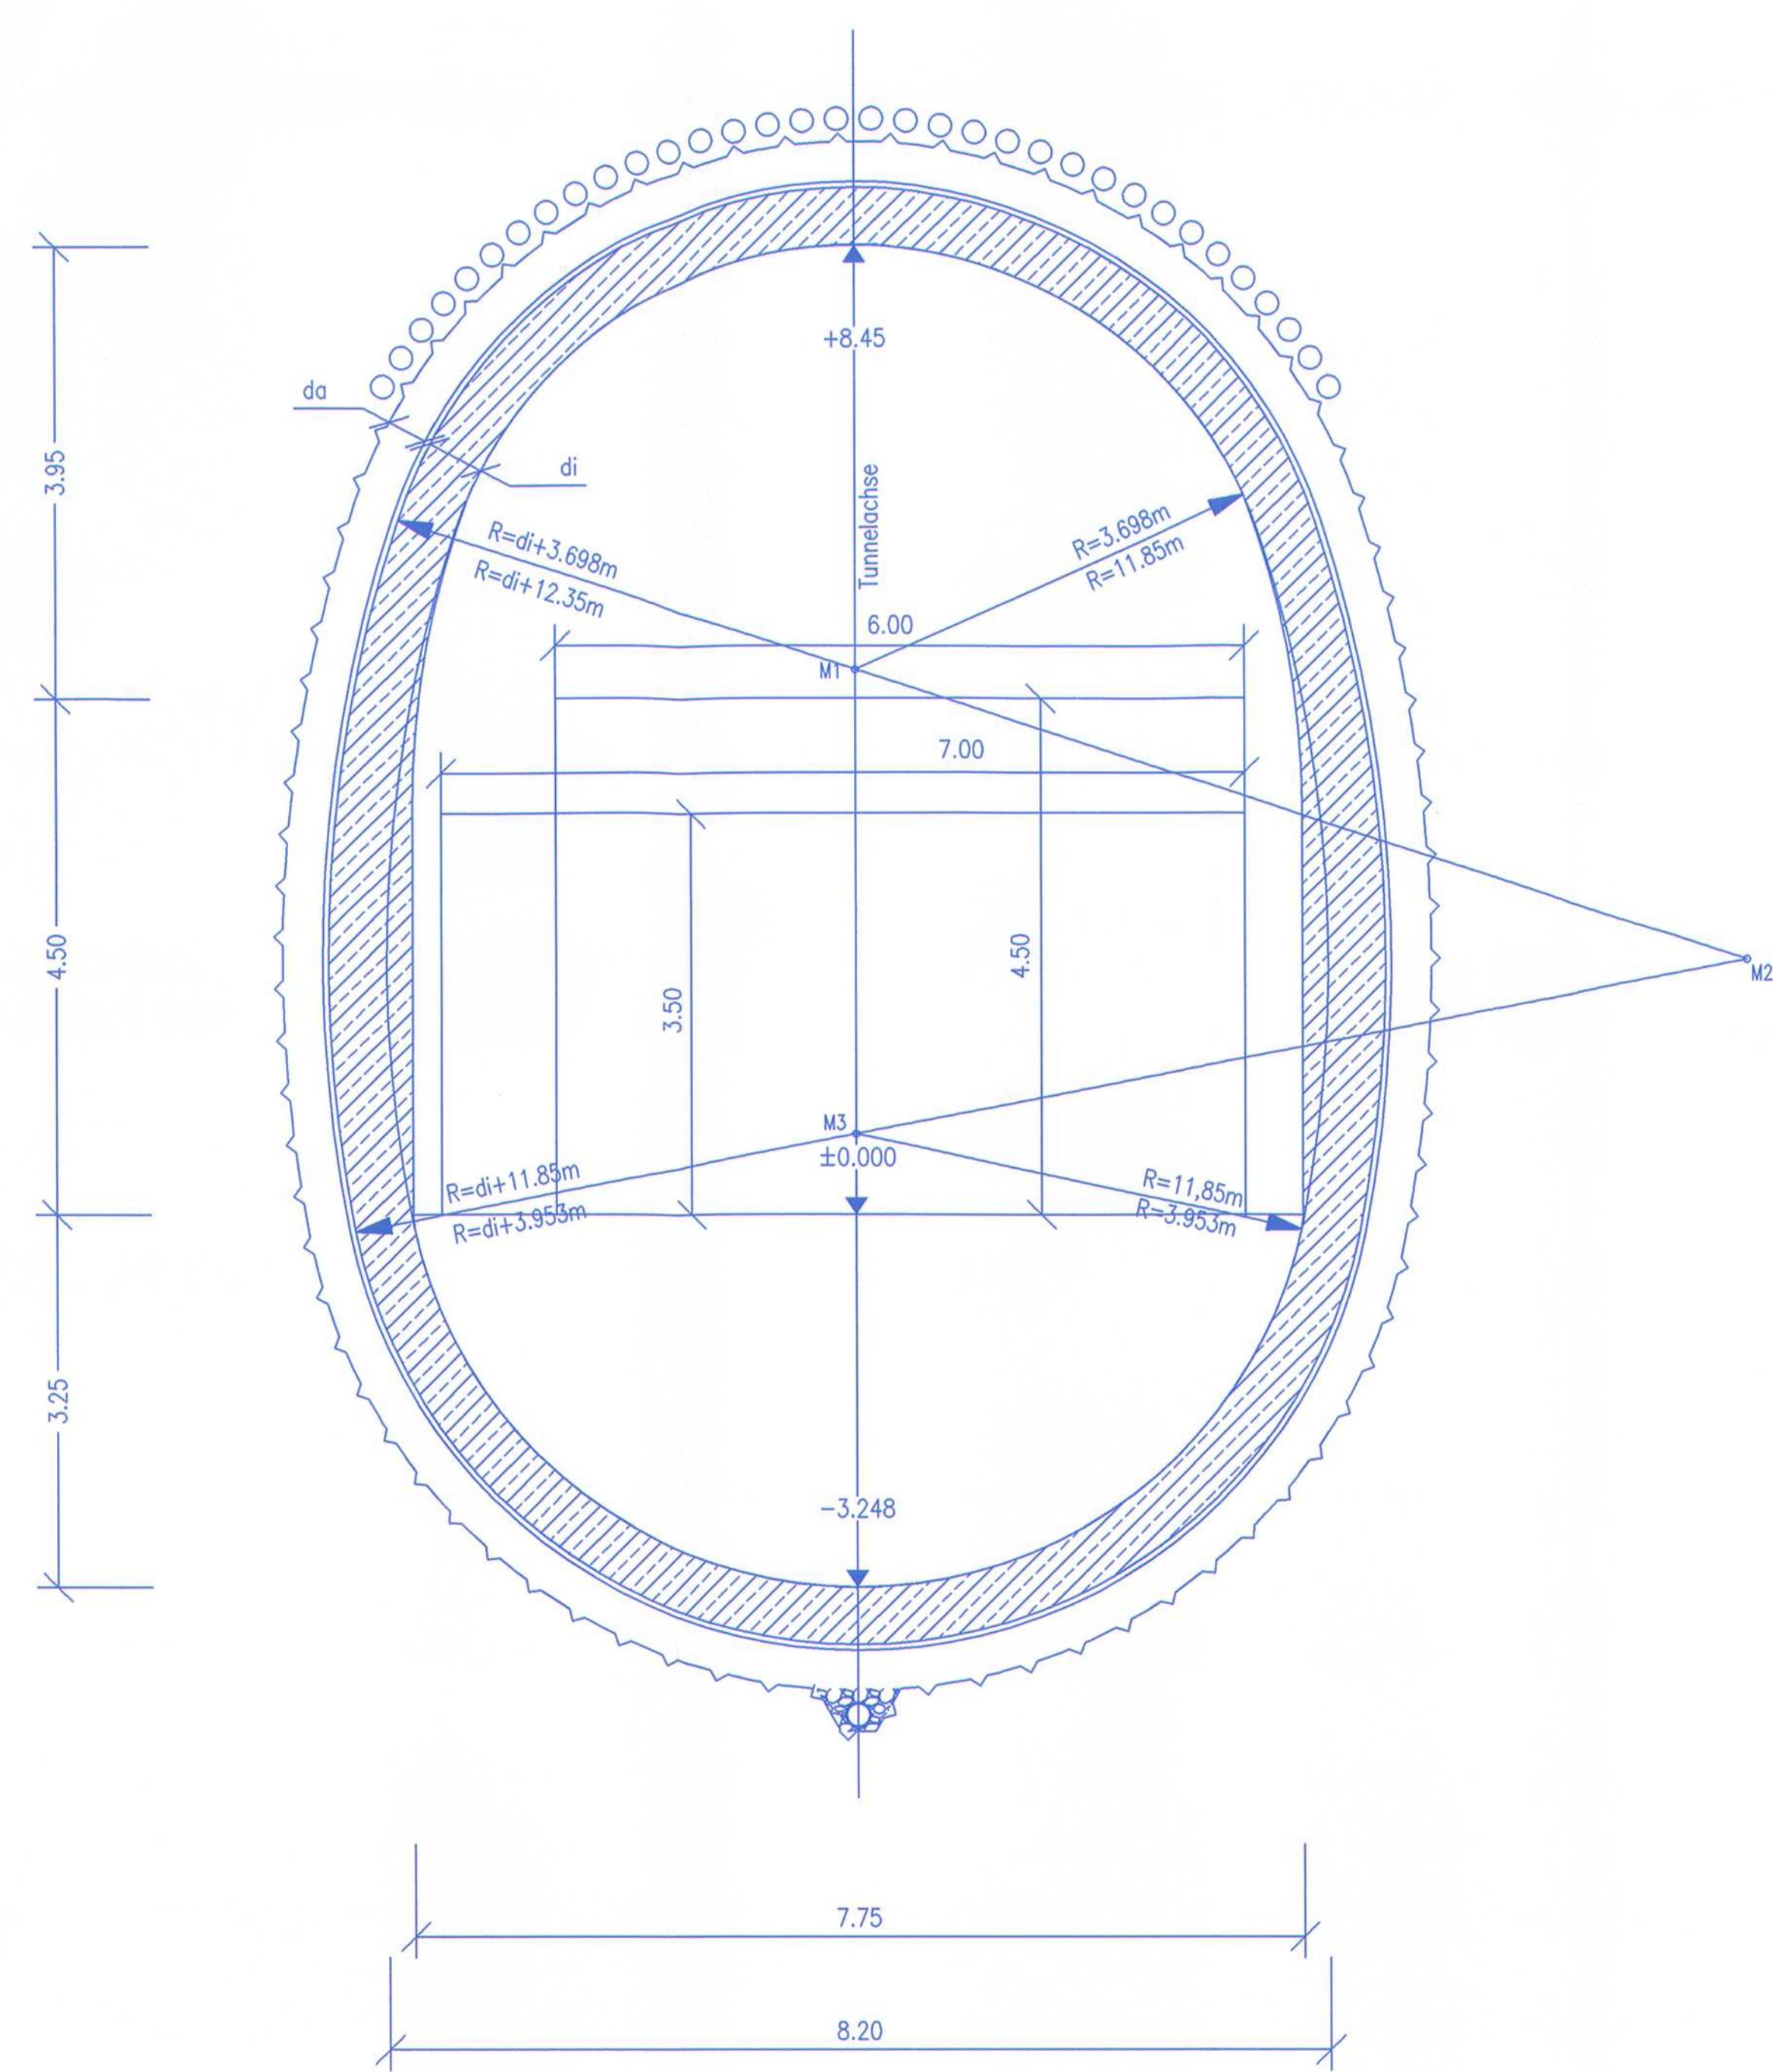


Punkt Nr.	X	Y
M1	0.000	4.752
M2	+7.750	2.224
M3	0.000	0.750

Querschnitt Rettungszufahrt
ab ca. 62.00m
M. 1:50

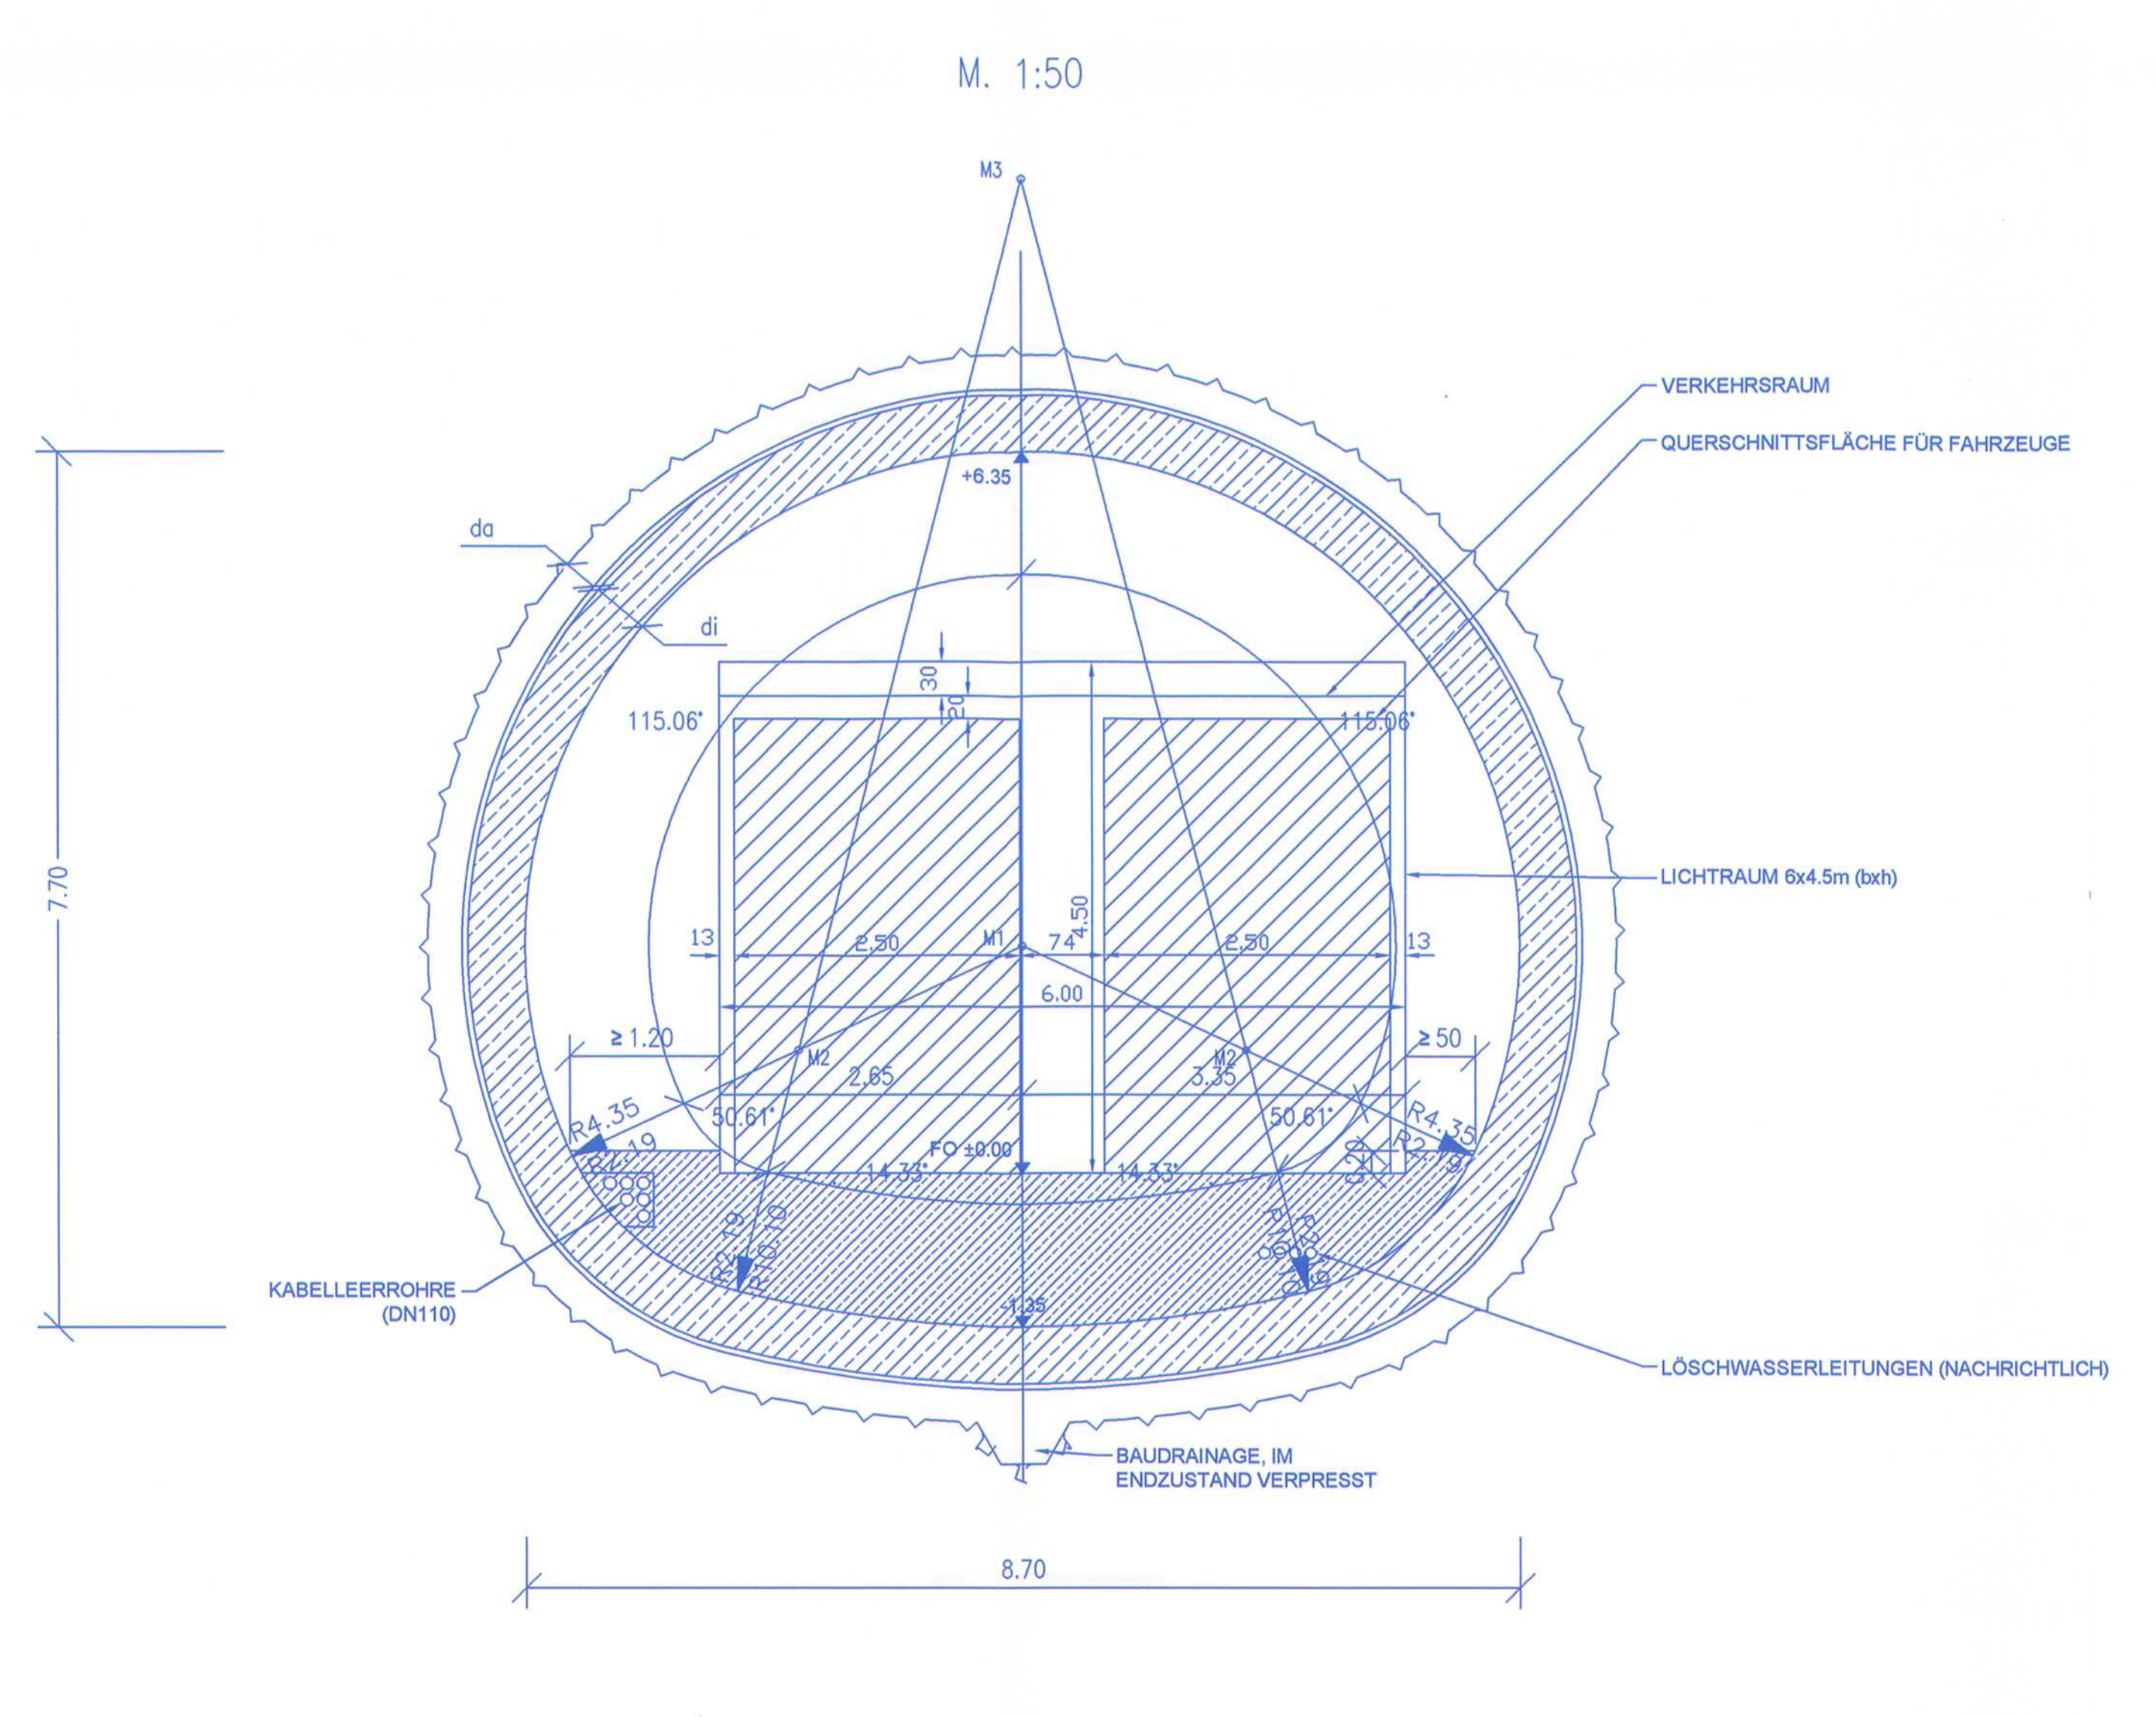

Punkt Nr.	X	Y
M1	0.000	2.000
M2	+1.958	1.084
M3	0.000	8.750

Querschnitt-Rettungszufahrt
M. 1:50

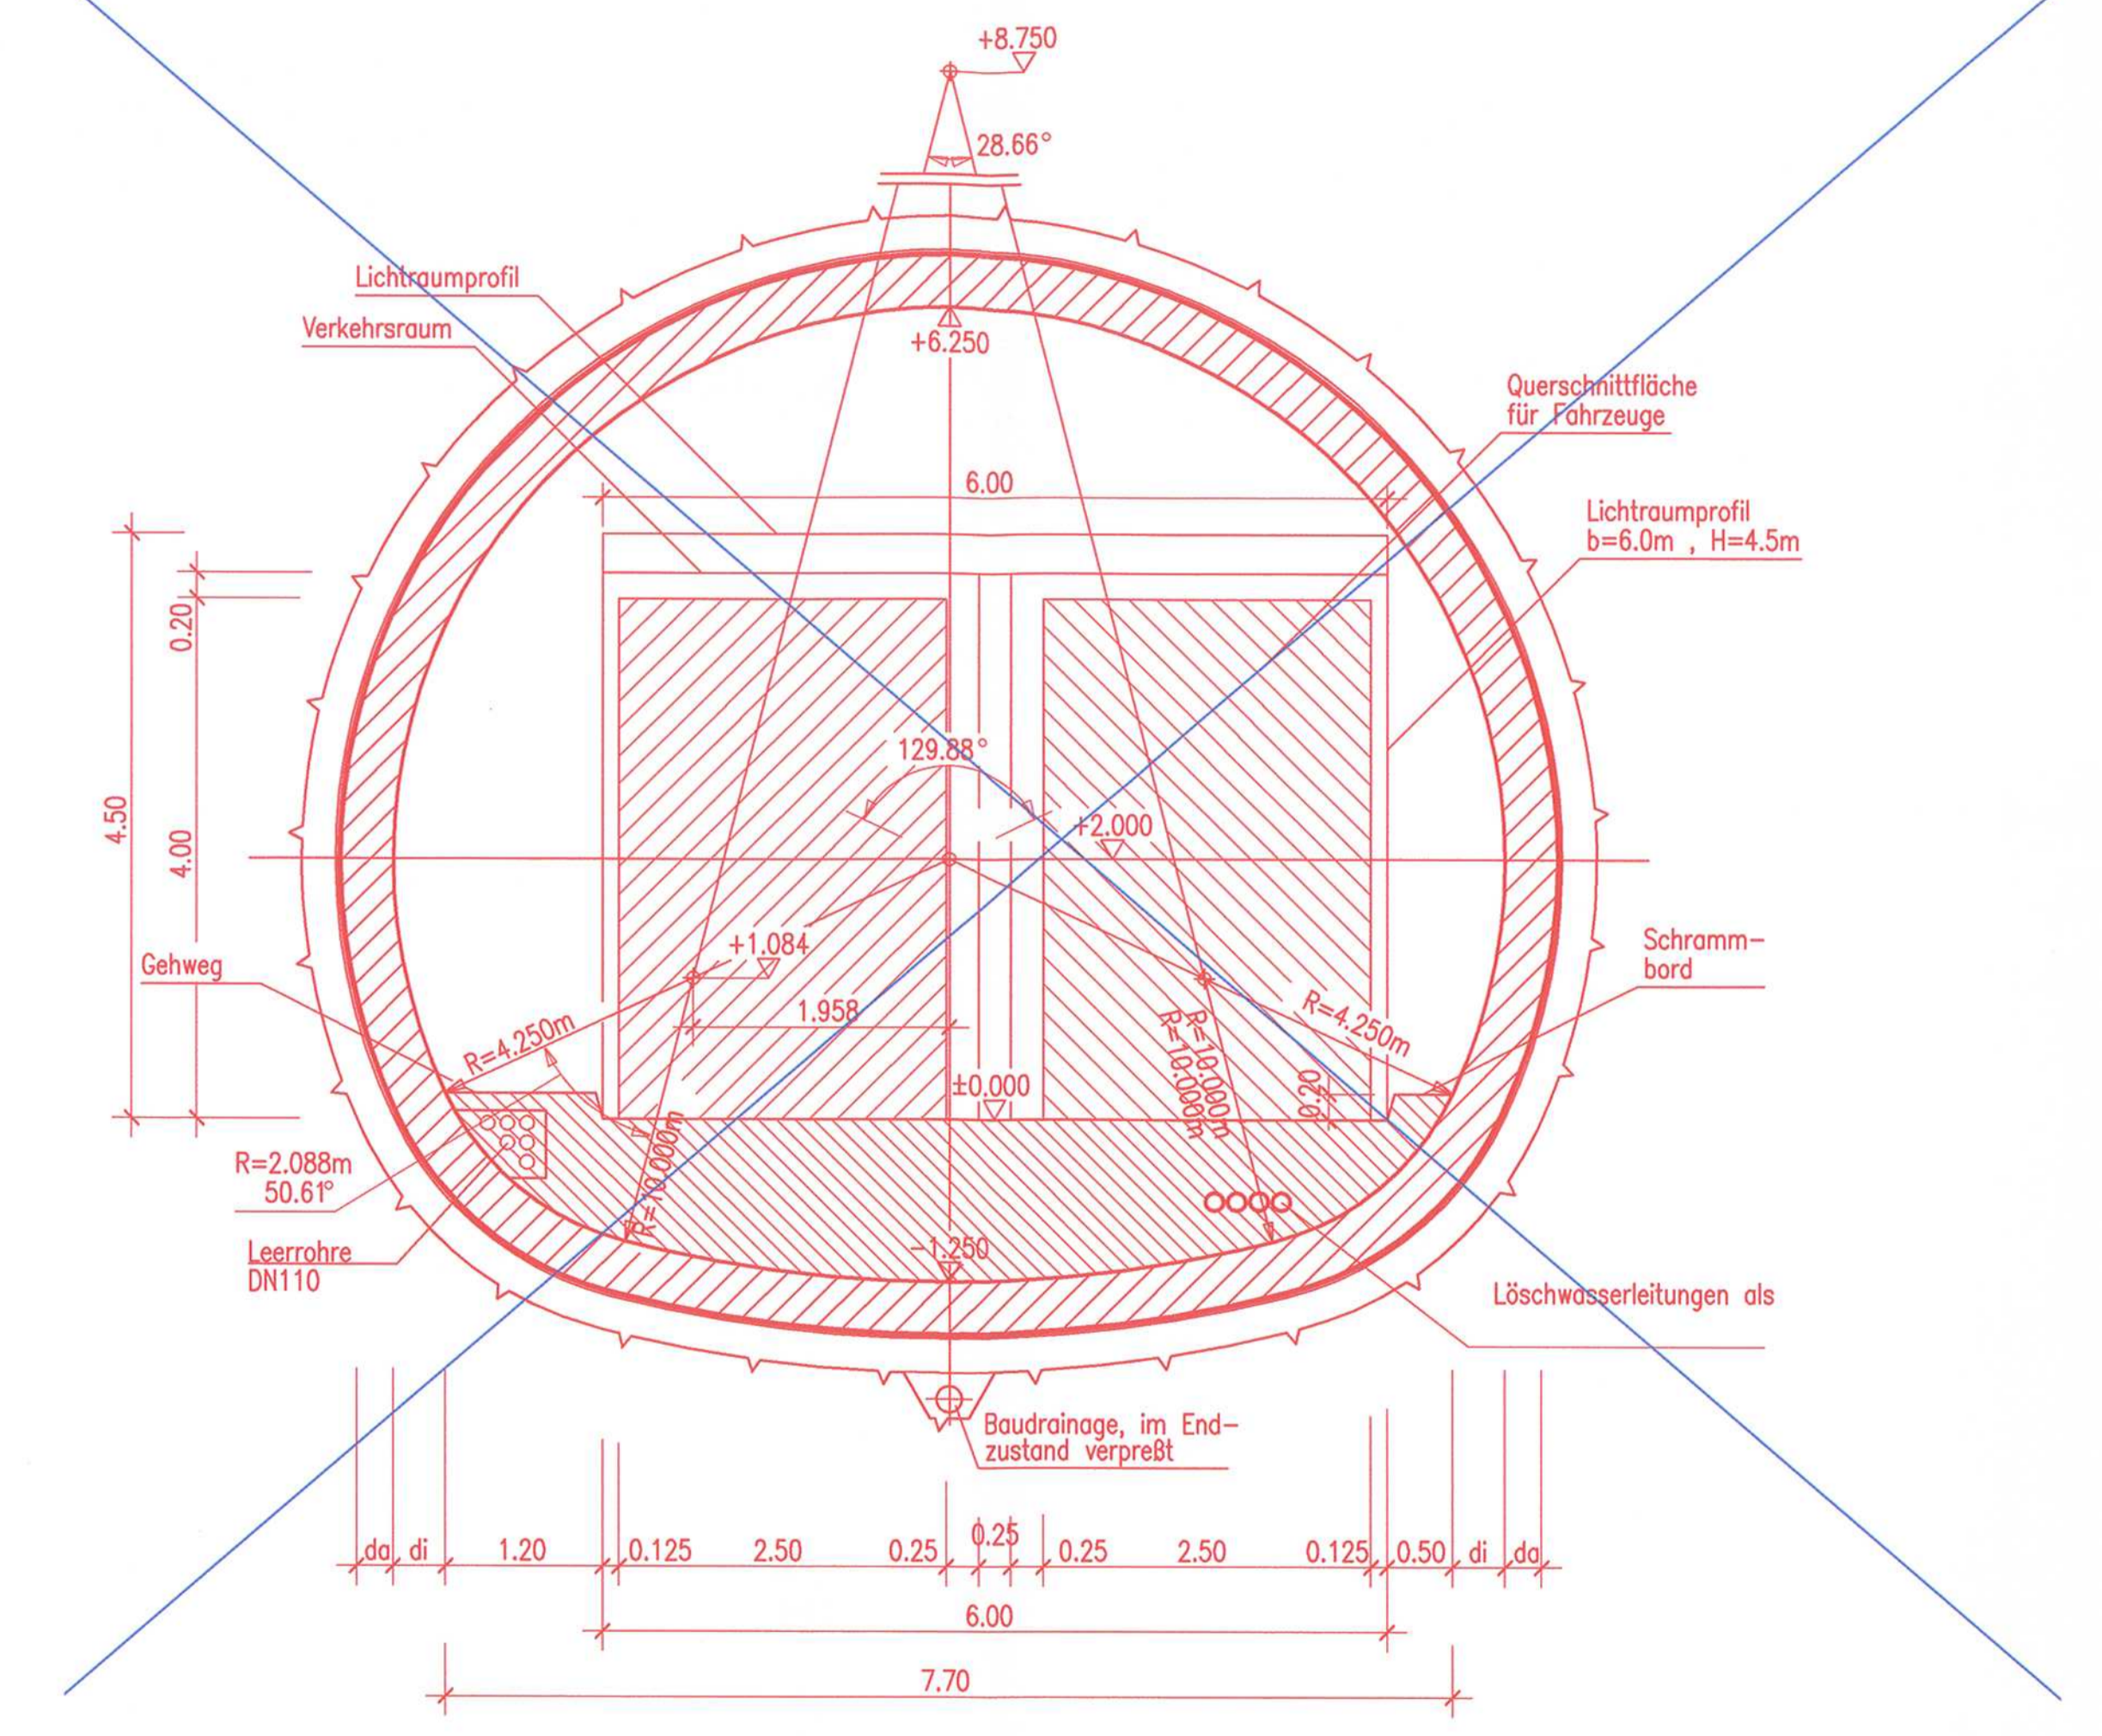

di= Stärke Innenschale
da= Stärke Außenschale
Angaben nach stat. Erfordernissen

4. PLANÄNDERUNGS-VERFAHREN

Auftragnehmer: WBI GmbH im Technologiepark 3 69469 Weichenheim	Planverfasser: WBI GmbH im Technologiepark 3 69469 Weichenheim
Ort, Datum, Unterschrift:	Ort, Datum, Unterschrift:
Bauherr: DB Netz AG UMS 1 G3 Bahnenverwaltung für die Großprojekte im Bereich Süd Theodor-Heuss-Allee 7 60486 Frankfurt/AM	Planung: DB Projekt Stuttgart-Ulm GmbH Großprojekt Stuttgart 21 - Wendlingen - Ulm Rippelstraße 17 70191 Stuttgart


2. PLANÄNDERUNGSVERFAHREN

Auftragnehmer: ARGE (FAZ) 21 Systemhaus AG / Ing.-Büro Dipl.-Ing. R. Vösling GmbH / Ingenieurbüro K&E	Planverfasser: ARGE (FAZ) 21 Systemhaus AG / Ing.-Büro Dipl.-Ing. R. Vösling GmbH / Ingenieurbüro K&E c/o SPRINGHALL AG CONSULTING ENGINEERS Eberhardstraße 128 70178 Stuttgart
Ort, Datum, Unterschrift:	Ort, Datum, Unterschrift:
Bauherr: DB Netz AG UMS 1 G3 Bahnenverwaltung für die Großprojekte im Bereich Süd Theodor-Heuss-Allee 7 60486 Frankfurt/AM	Planung: DB Projekt Stuttgart-Ulm GmbH Großprojekt Stuttgart 21 - Wendlingen - Ulm Rippelstraße 17 70191 Stuttgart

Index	Änderungen bzw. Ergänzungen	Name:	Datum:
1	Anpassung Rettungszufahrt für 12 m Busse	KHe/MW/WW	14.02.2014

Stuttgart **21** DBProjekt Stuttgart 21 Deutsche Bahn **DB**

Umgestaltung des Bahnknotens Stuttgart
Ausbau- und Neubaustrecke Stuttgart - Augsburg
Bereich Stuttgart-Wendlingen mit Flughafenanbindung

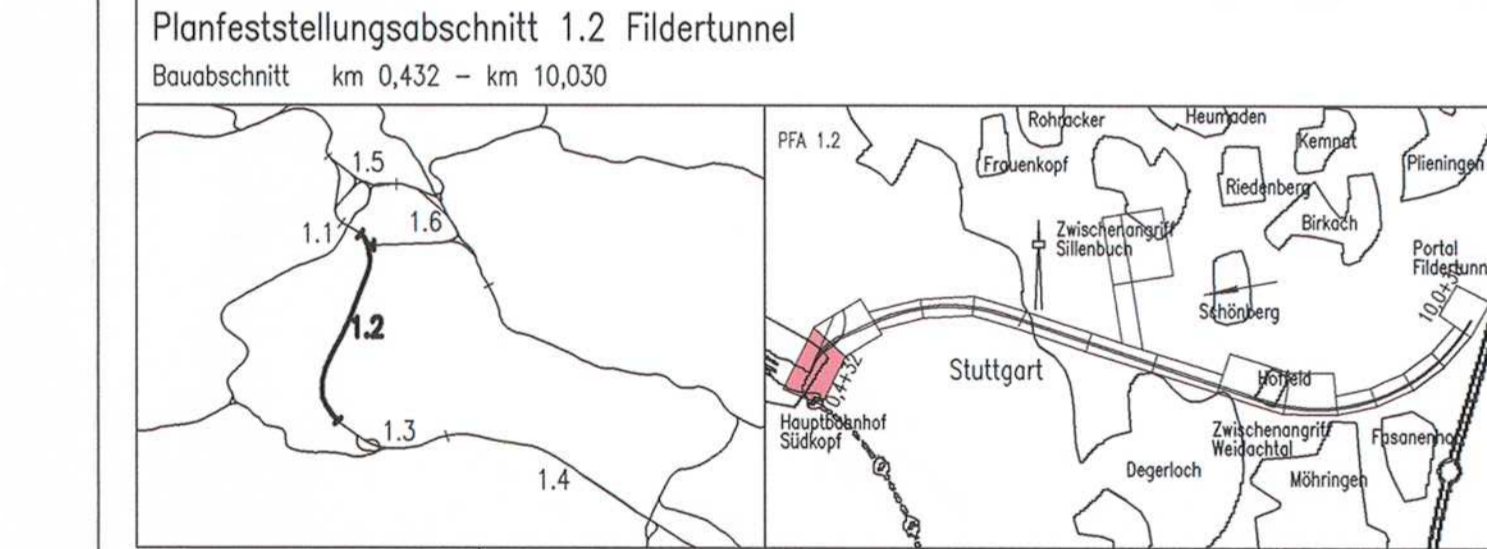

Geographische Codierung 1.2 1 2 0 0	Blattschnittcodierung 4 8 1 3	Organisatorische Codierung P 1 b q 1 1 R 3 1
Auftragsgeber: DBProjekt GmbH Stuttgart 21 Walterstraße 20 70191 Stuttgart Tel. 07 11 / 2 27 85 - 0 Fax. 07 11 / 2 27 85 - 999	Projektsteuerung: Drees & Sommer Initial Consult & Management GmbH Luisenparkstraße 2 70173 Stuttgart Tel. 07 11 / 22 29 33 - 10 Fax. 07 11 / 22 29 33 - 90	Planer - bearbeitet im Auftrag der DBProjekt GmbH Stuttgart 21: BANG / GE-Consult / FICHTNER Königsstraße 36 70174 Stuttgart Tel. 0711 / 162 59 - 0 Fax. 0711 / 162 59 - 24

Bauwerksplanung Regelquerschnitt Rettungszufahrt Hauptbahnhof Süd		Datum	Name
Gezeichnet		11/01	Di./So.
Bearbeiter		11/01	Riepe
Maßstab		1:50	
Freigabe DB ProjektBau GmbH		Freigabe DB ProjektBau GmbH	
"Urheberschutz" - Alle Rechte bei der DBProjekt GmbH Stuttgart 21		Ort, Datum, Unterschrift	
Änderungsvermerke		Ersatz für Plan-Nr. / Folie	
Genehmigt		Ersetzt durch	
Entscheidung nach § 76 (2) VwVfG vom 8.02.2014		Anlage Planfeststellungsunterlagen	
Im Auftrag Eisenbahn-Bundesamt, Außenstelle Karlsruhe/Stuttgart		Anlage 7.1	
Blatt 5A von 5		Blatt 5A von 5	